


DACHGESCHOSS

NETTO-GRUNDRISSFLÄCHE LT. ONORM = 73.34 M2
WOHNNUTZFLÄCHE = 65.56 M2

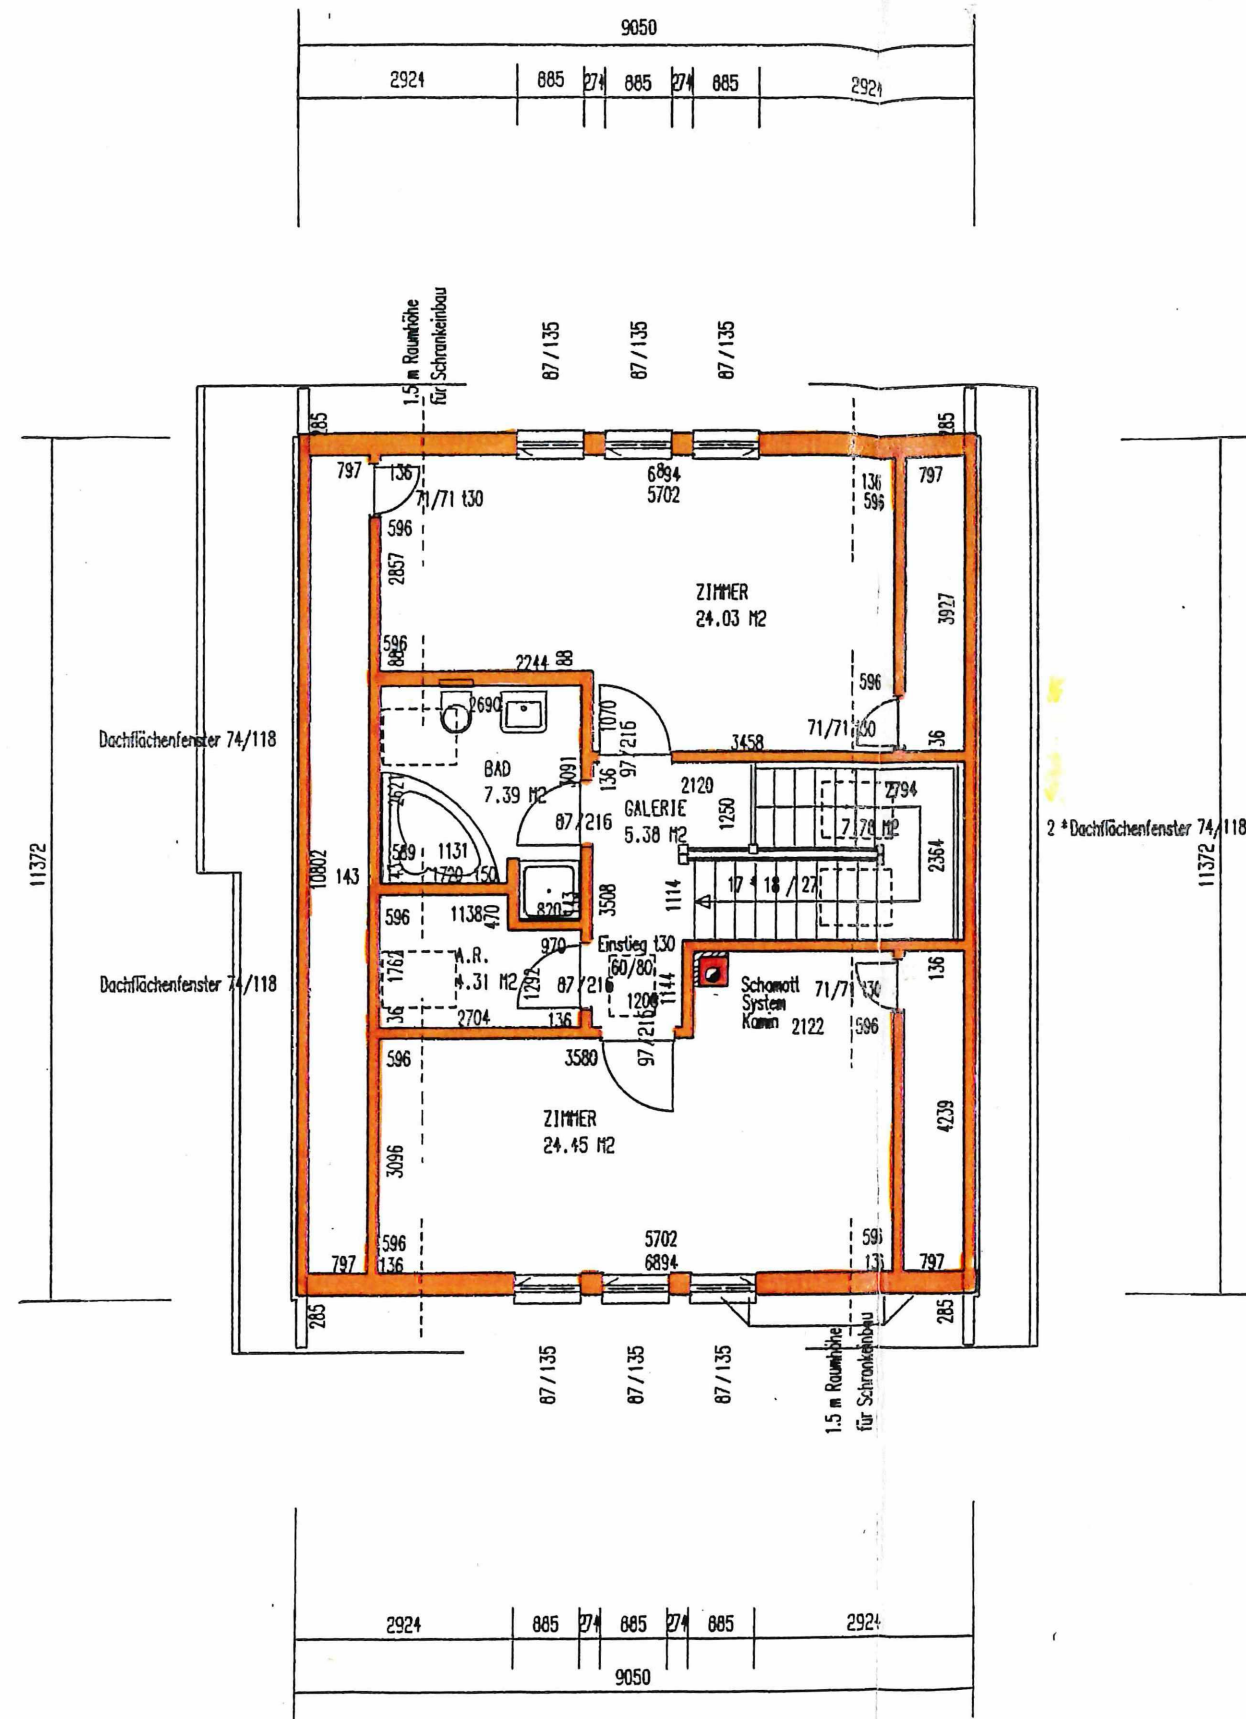

PLANNUMMER 150045-08 P/1