


Verliegender Bauplan wird gemäß Bescheid

vom 08. Nov. 1995 Zl.: 131-9/1995/zi.
baubehördlich genehmigt.

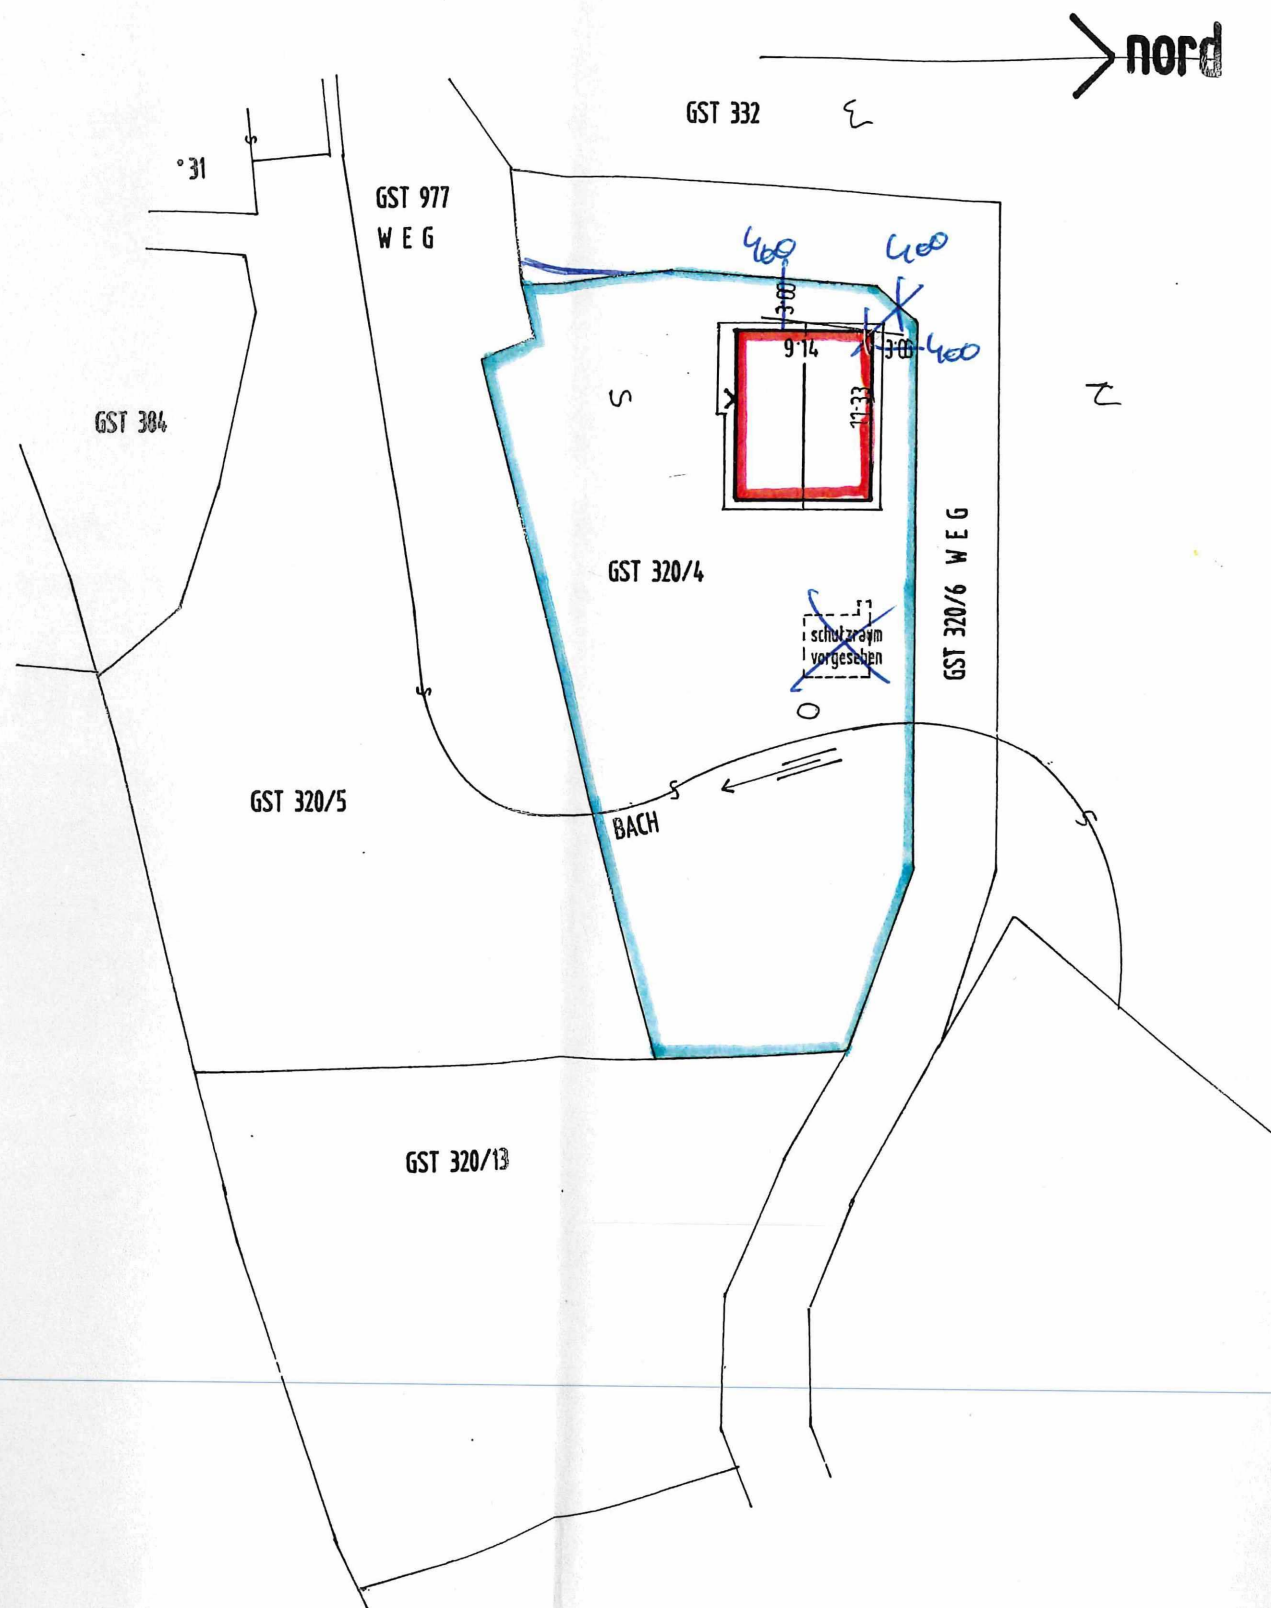

LAGEPLAN m 1:500



TECHNISCHE DATEN

BEBAUTE FLÄCHE $9.138 \times 11.326 = 103.50 \text{ M}^2$

UMBAUTER RAUM

KELLER $103.50 \times 2.700 = 279.45 \text{ M}^3$
ERDG. $103.50 \times 2.986 = 309.05 \text{ M}^3$
DACHG. $103.50 \times 2.822 - 2.331 \times 2.777 \times 11.372 = 218.46 \text{ M}^3$
ZUSAMMEN = 806.96 M^3

MASSSTOLERANZEN VON $\pm 2\%$ VORBEHALTEN
FENSTER- UND TÜRGROSSEN ALS STOCKAUSSEN MASS ANGEGEBEN
DIESER PLAN IST GEISTIGES EIGENTUM DES PLANVERFASSERS (URHEBERRECHT) UND DARF NUR ZUM VERTRÄGLICH VEREINBARTEN ZWECK VERWENDET WERDEN.

STAMFBETON
STAHLBETON
VOLLZIEGEL
HOHLBLOCK
HOLZKONSTRUKTION MIT WÄRMEDÄMMUNG

WOHNNUTZFLÄCHE = $81.13 + 65.56 \text{ M}^2 = 146.69 \text{ M}^2$

NETTOGRUNDRISSFLÄCHE LT. ÖNORM
(OHNE KELLER) = $87.48 + 73.34 = 160.82 \text{ M}^2$

EINREICHPLAN M: 1:100 zur Errichtung eines Einfamilienhauses in 9161 MARIA RAIN

St. ULRICH

GRUNDSTUCKSNUMMER 320/4
EINLAGEZAHL
KATASTRALGEMEINDE TOPPELSDORF
BEZIRK MARIA RAIN
GRUNDSTUCKSGRÖSSE 1196 M²
DAVON BEBAUT 103.50 M² DAS SIND 8.6 %



FÜR FAM. LEOPOLD UND ANNEMARIE BARTL.

BARTL

PER ADRESSE 9020 KLAGENFURT, NECKHEIMGASSE 7

DER BAUWERBER

Barth Stumpenagie
St. M.

DER GRUNDEIGENTÜMER

Barth Stumpenagie
St. M.

DER PLANVERFASSER

ELK - FERTIGHAUS
Aktiengesellschaft
3943 Schrems, Industriestr. 1
Telefon 0 28 53 / 705 Serie

DER BAUFÜHRER

ELK - FERTIGHAUS
Aktiengesellschaft
3943 Schrems, Industriestr. 1
Telefon 0 28 53 / 705 Serie



ELK

ELK - Fertighaus Aktiengesellschaft
Industriegelände 1
A-3943 Schrems / NÖ
Tel.: 02853/6705

PLANNUMMER 150045 / 08-P 1 GEZ. MUL GEPR.

DATUM 95.08.30

GRÖSSE 7 x A3

ÄNDERUNG