


Grünblick im Viertel Zwei

1020 Wien, Meiereistrasse 14

4. Obergeschoss **TOP 67**

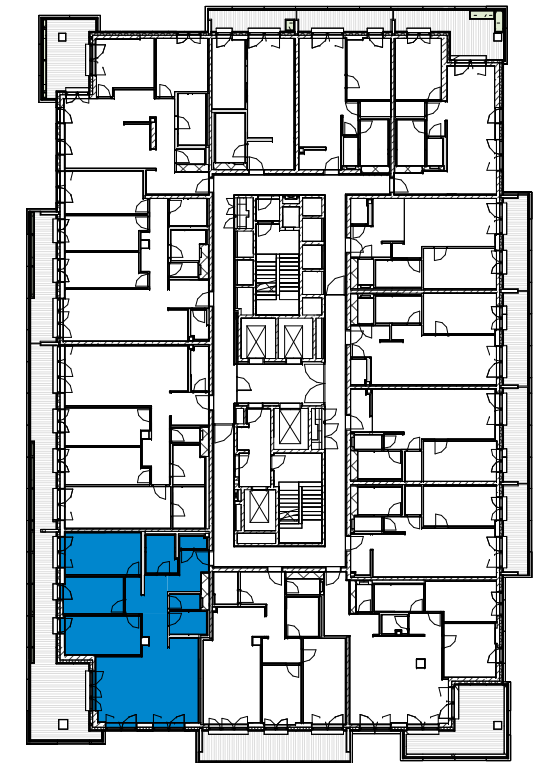

Kriepromenade

Meiereistraße



Wohnfläche 102,17 m²
Balkon 35,12 m²
Gesamt 137,29 m²

value one
www.value-one.com

Fenster Türen sind raumhoch. In den Aufenthaltsräumen werden lichte Raumhöhen von min. 2,67m ausgeführt. In Bereich abgehangter Decken (AHD) Raumhöhe min. 2,37m

AHD	Abgehangene Decke	PFT	Pflanztrog
AR	Abstellraum	WM	Waschmaschine
EV	Elektroverteiler	VR	Vorraum
HK	Heizkörper	WS	Wohnungsstation
HV	Heizkreisverteiler	SEM	Seitenmarkise, (Änderungen hinsichtlich Anzahl und Positionen vorbehalten)
DB	Durchbruch		
KV	Kemperventil		

Beratung und Verkauf:

value one development GmbH,
Am Grünen Prater 2, A-1020 Wien
Telefon: +43 1 217 121-840,
E-Mail: wohnen@value-one.com

Planverfasser:


Architekturbüro Zechner & Zechner ZTGmbH,
Stumpergasse 14/23 in 1060 Wien

Leading Architect:

Mario Cucinella Architects s. r. l

Bemerkung:

Änderungen infolge Behördenauflagen, haustechnischer und konstruktiver Maßnahmen vorbehalten. Statische und bauphysikalische Details sind nicht Planinhalt. Die Wohnungs- und Raumgrößen sind Circaangaben und können sich aufgrund der Detail- und Ausführungsplanung sowie Bautoleranz ändern. Dieser Plan ist zum Anfertigen von Einbaumöbeln nicht geeignet. Einrichtung erfolgt lt. Bau- und Ausstattungsbeschreibung. Haustechniksymbole und Sanitärkeramik (Badewanne, Waschtisch, Wc's etc.) sind nicht maßgenau und definieren nur die Lage. Einrichtungsgegenstände inkl. Küchen sind im Kaufpreis nicht inkludiert.

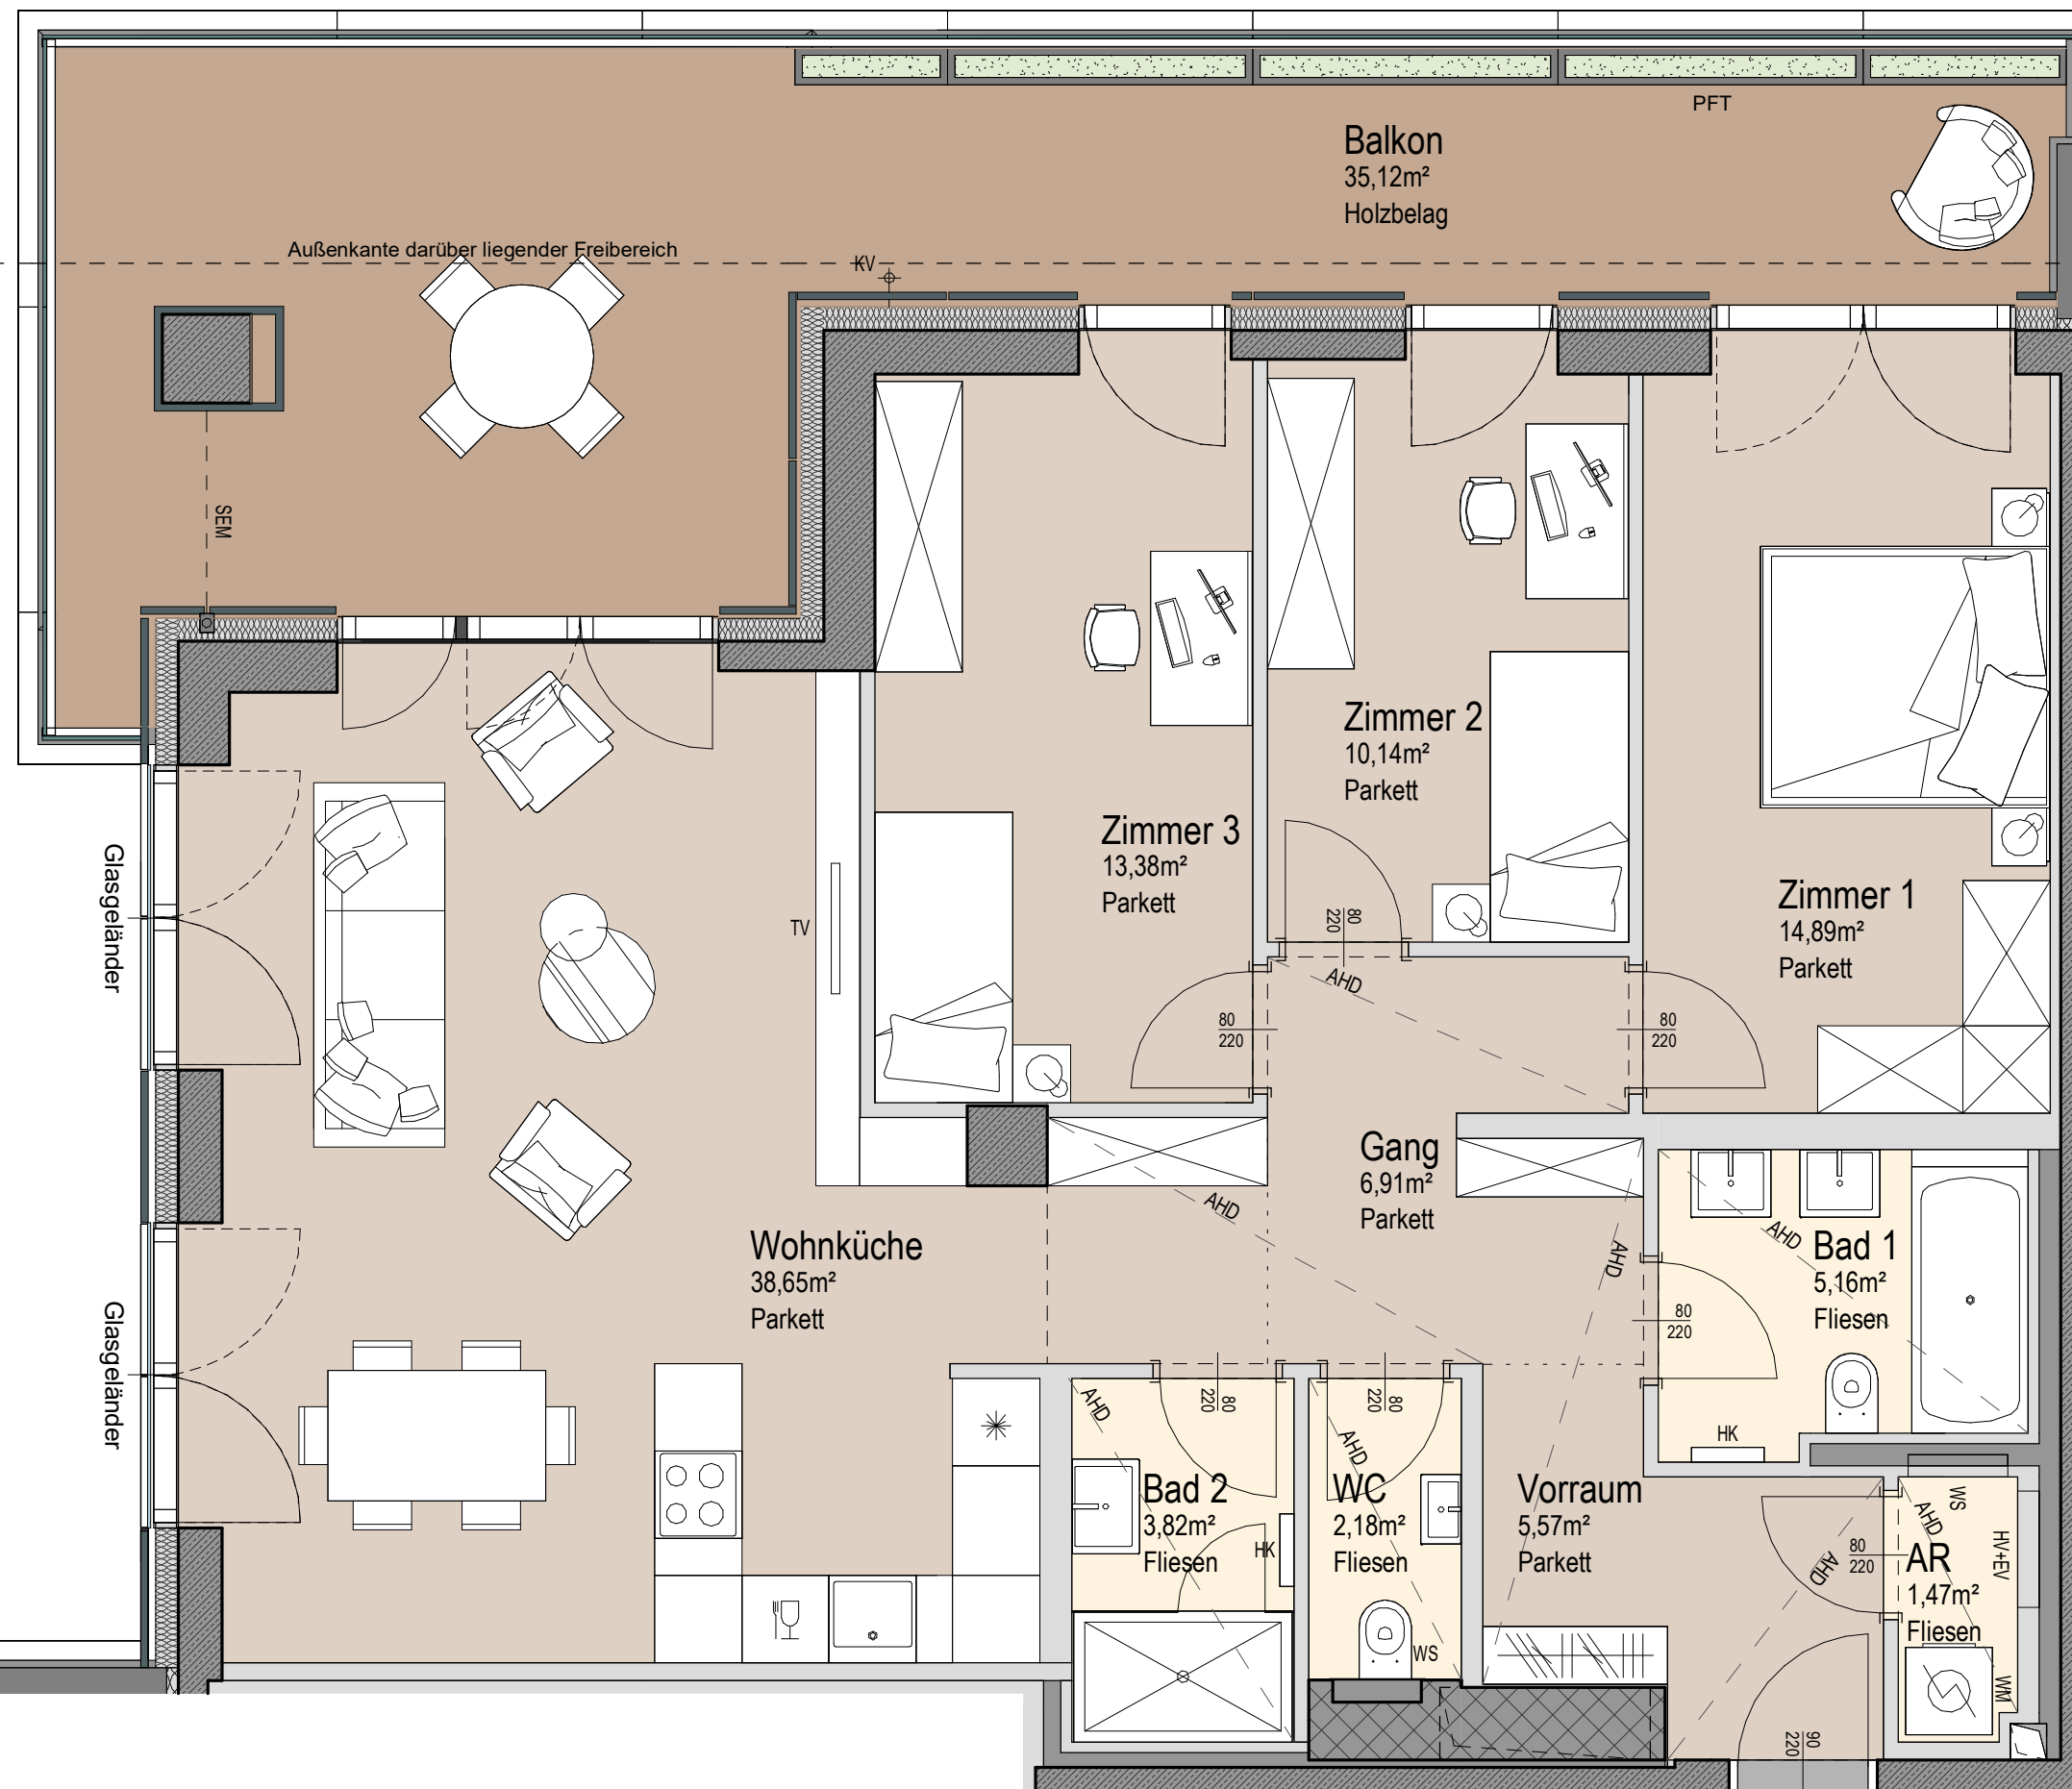

Planstand 30.05.23

0 1 2 3 Meter

