


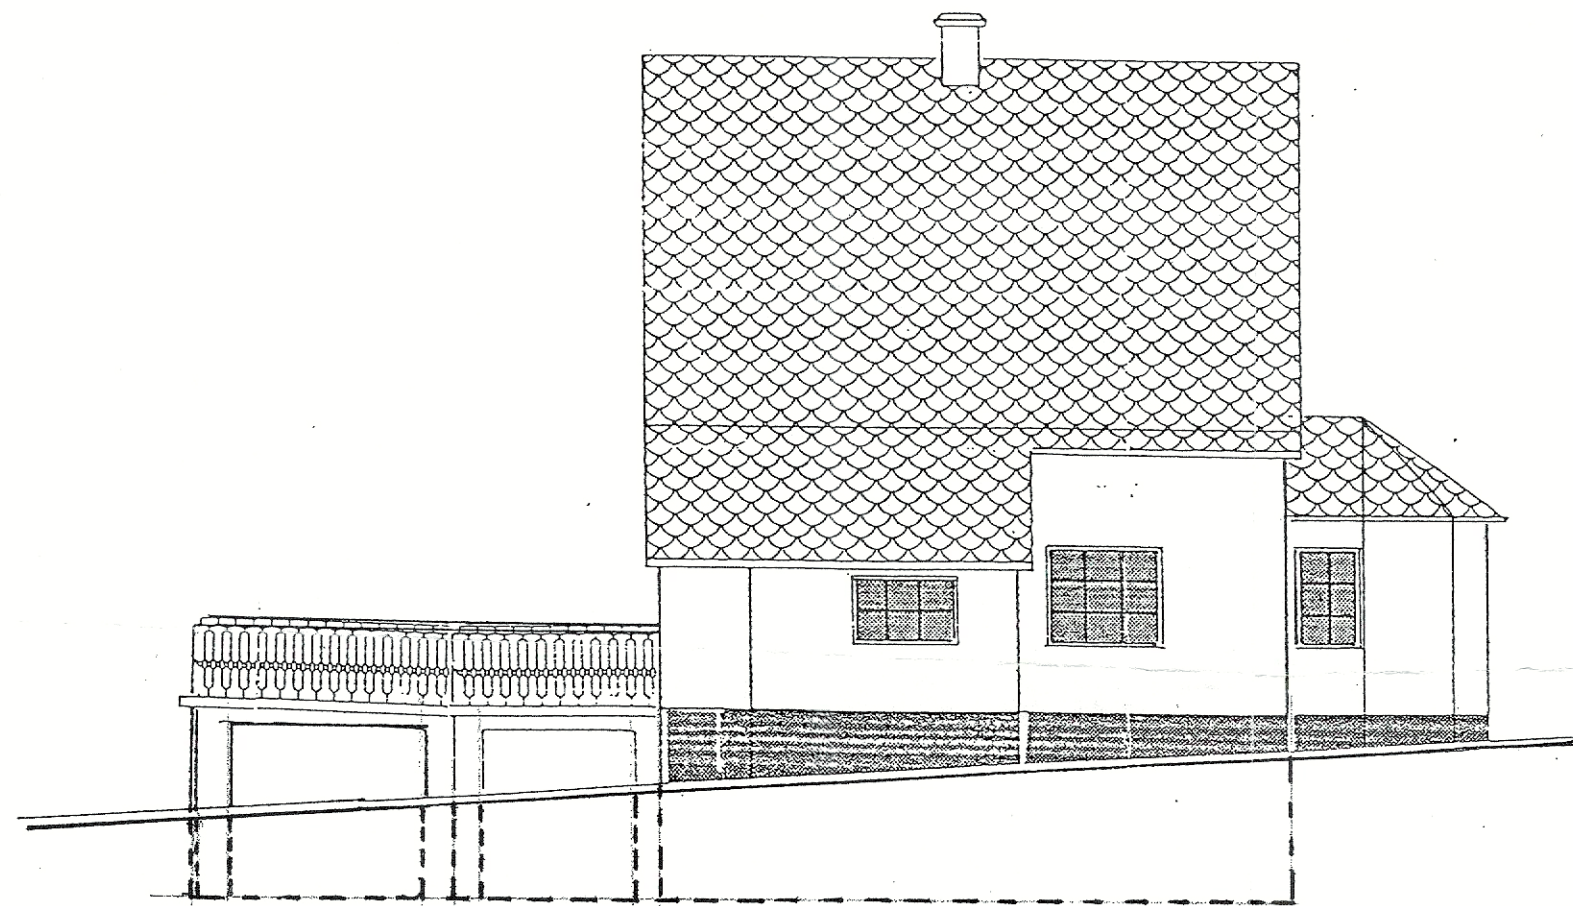
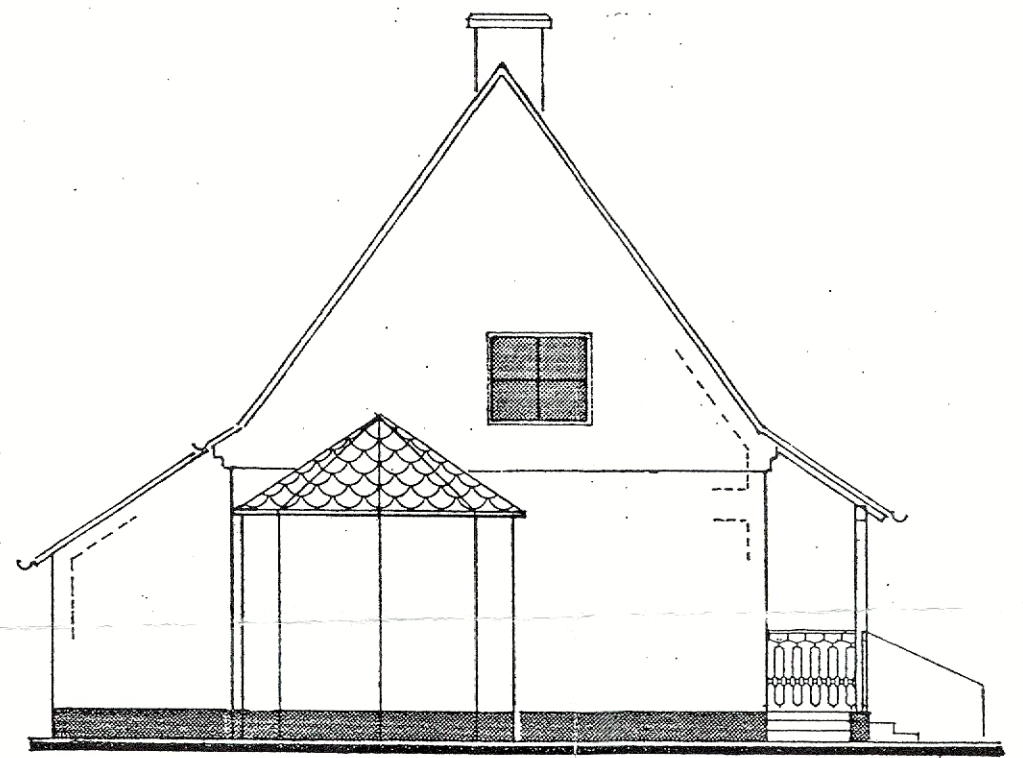


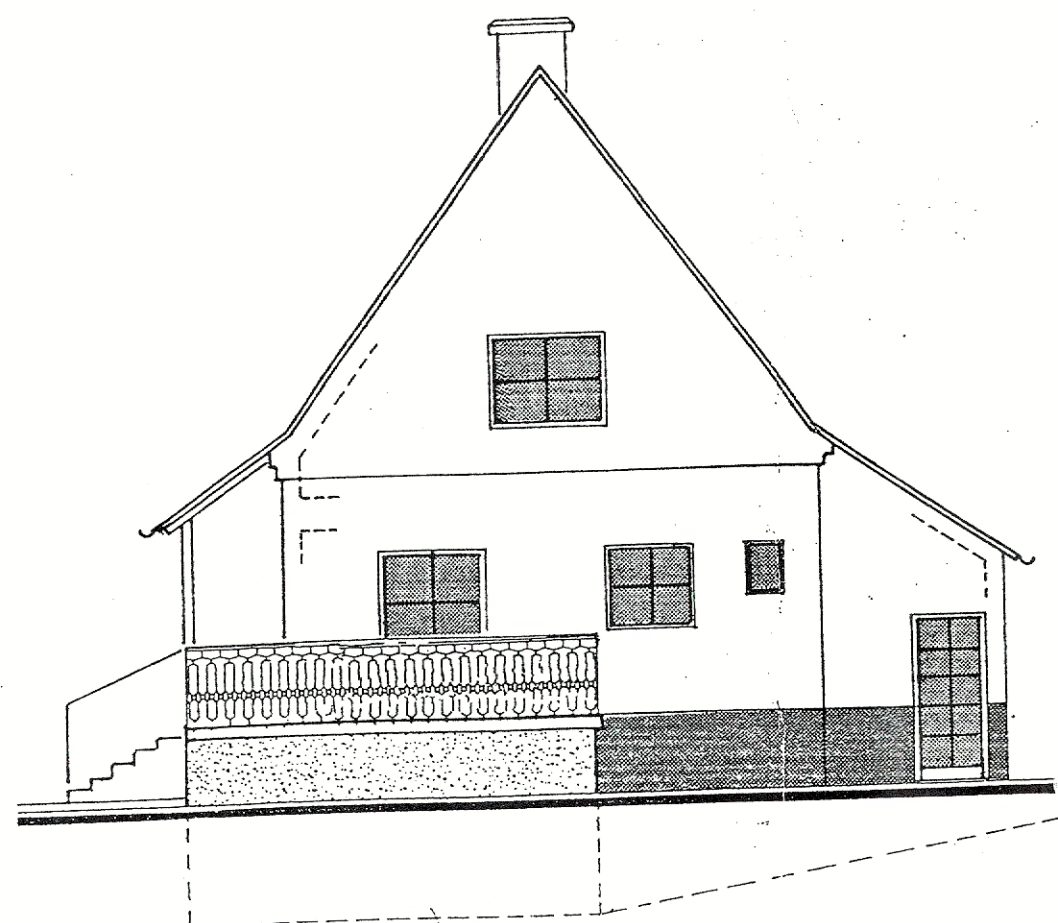


STRASSENANSICHT

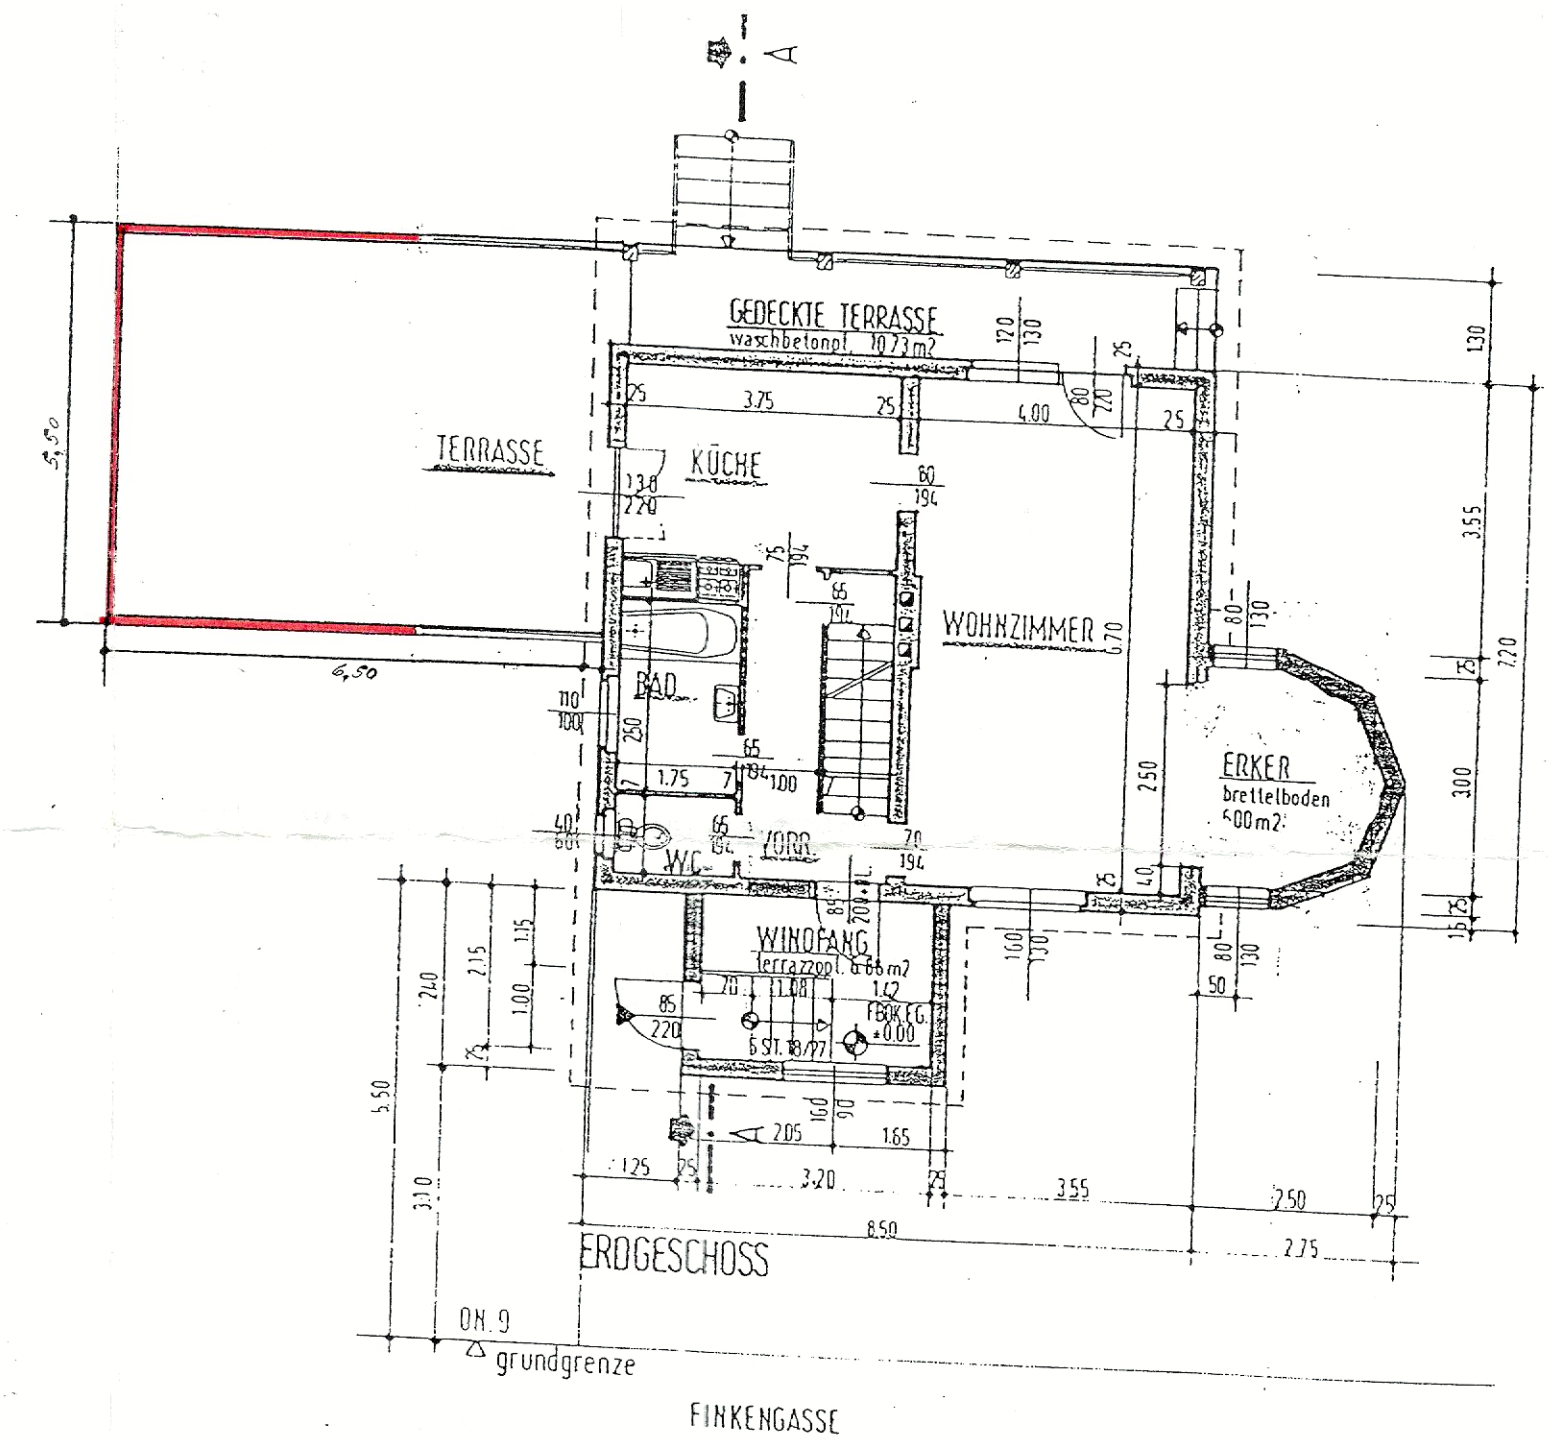

ANSICHT von SÜDWESTEN

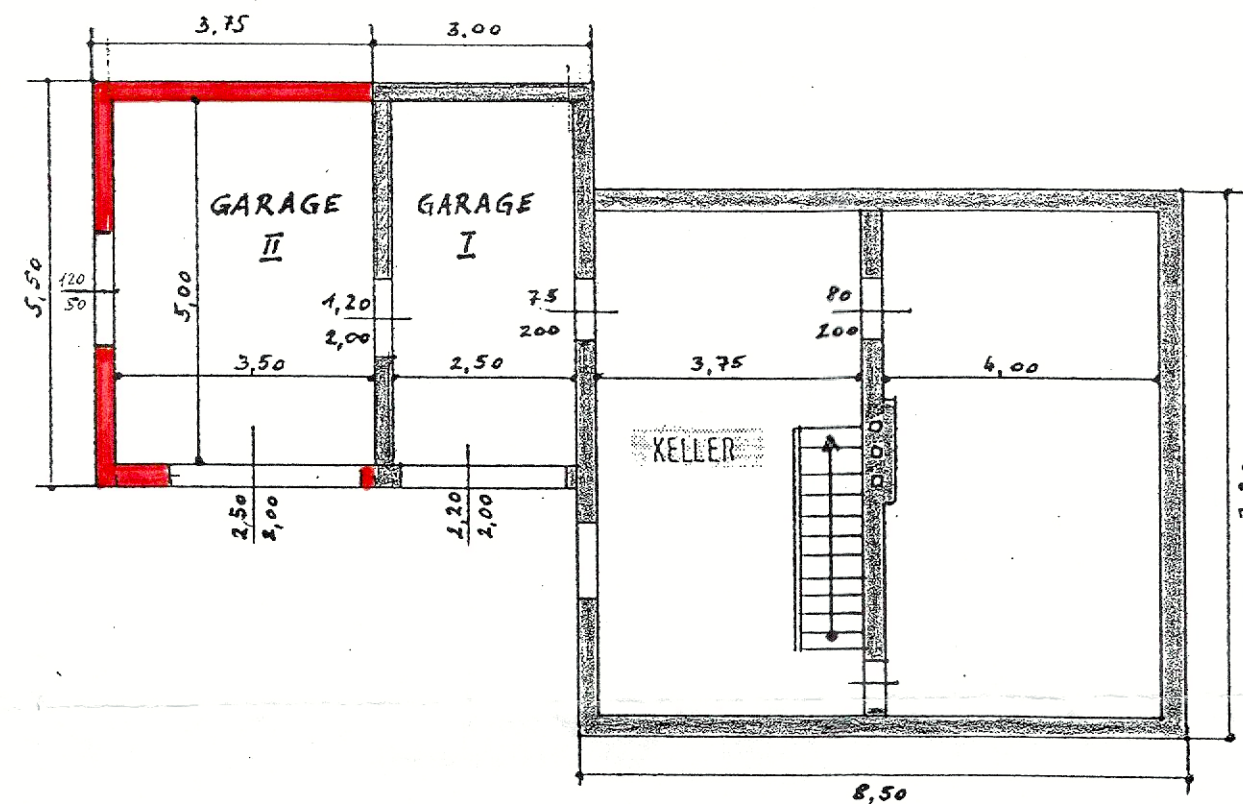


ANSICHT von NORDOSTEN

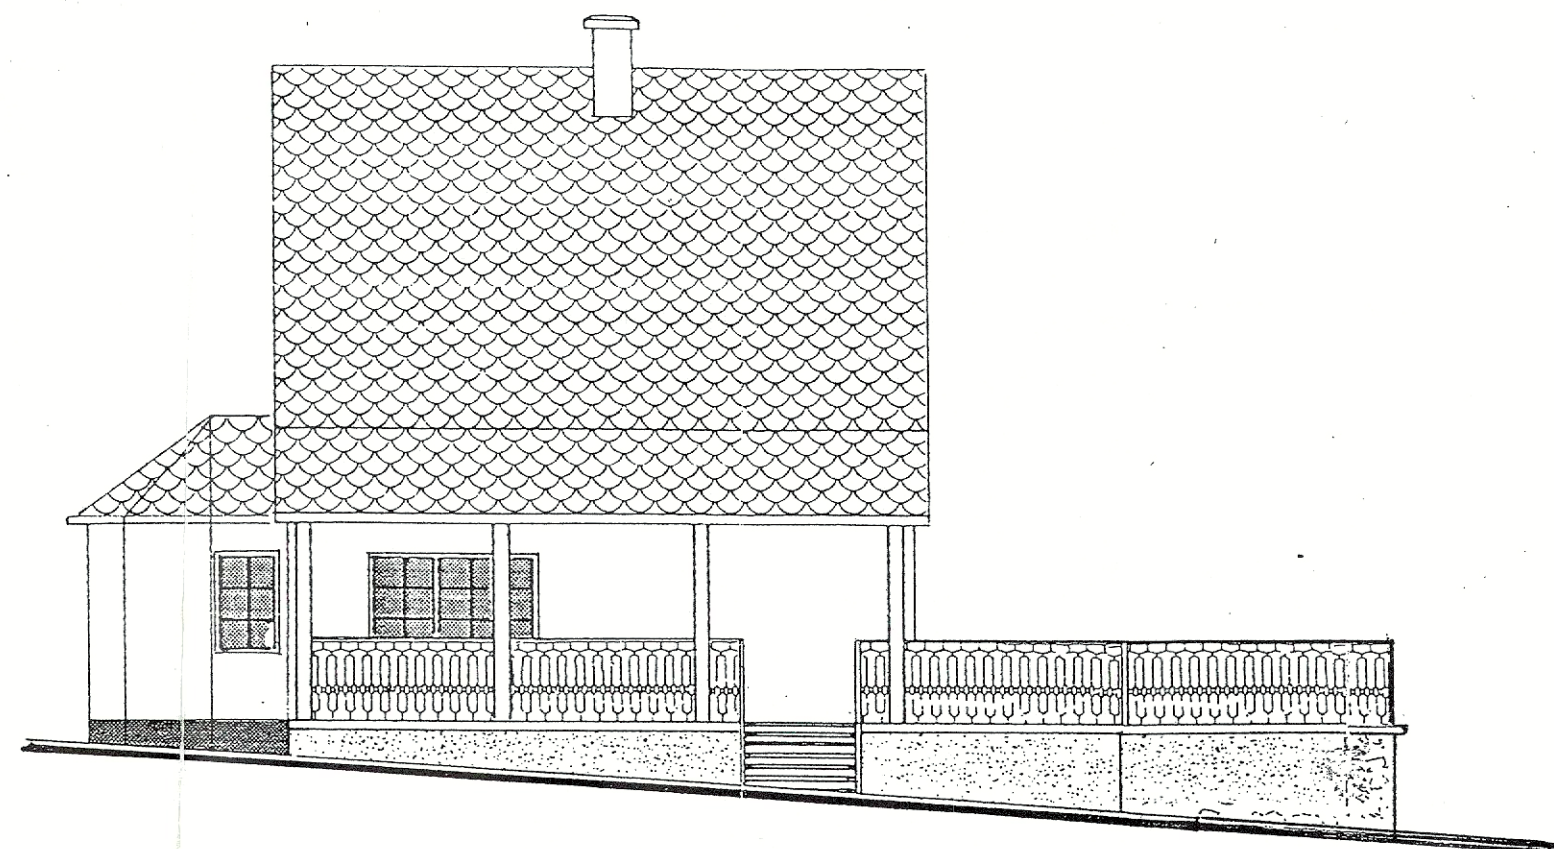

ANSICHT von SÜDOSTEN

LEGENDE:

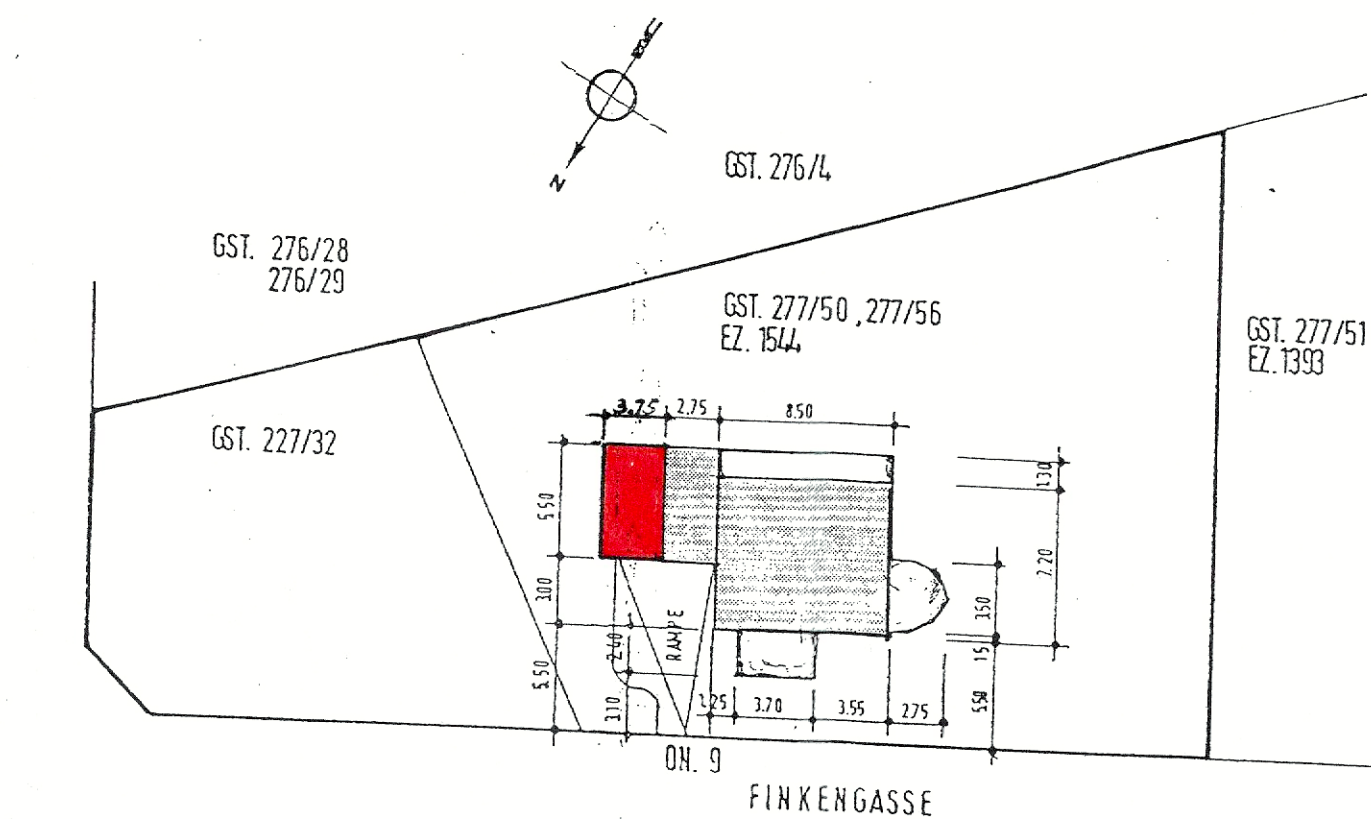

LAGEPLAN M. 1:360



# EINREICHPLAN M. 1:100

GARAGENZUBAU am HAUS in BREITENFURT, FINKENGASSE OH. 9  
GST. 277/50 und 277/56, EZ. 1544, KAT. GEM. BREITENFURT

GRUNDEIGENTÜMER u. BAUWERBER:  
GERHILD u. JOHANNES MLSNA  
HABERGASSE 34, 1160 WIEN

*Gerhild Mlsna*  
Gerhild Mlsna

PLANVERFASSER:

*Gerhild Mlsna*  
Gerhild Mlsna

BAUFÜHRER:

*Gerhild Mlsna*  
Gerhild Mlsna

Hierauf bezieht sich der Bescheid des  
Vizebürgermeisters Zl. 6745/89  
vom 16.3.89

Der Vizebürgermeister

