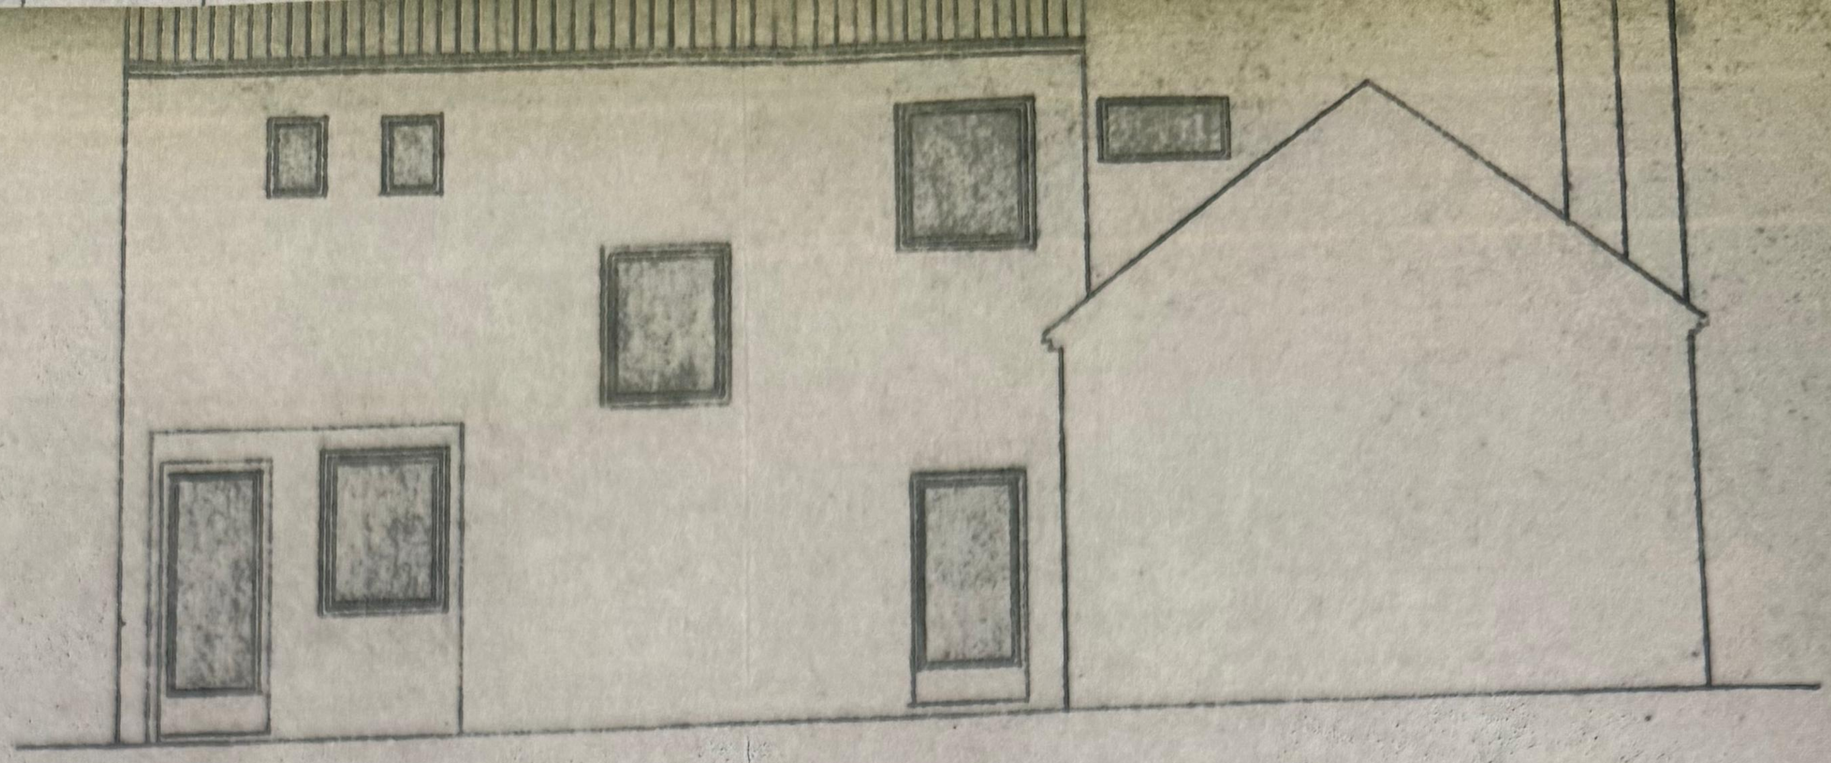

ERDGESCHOSS

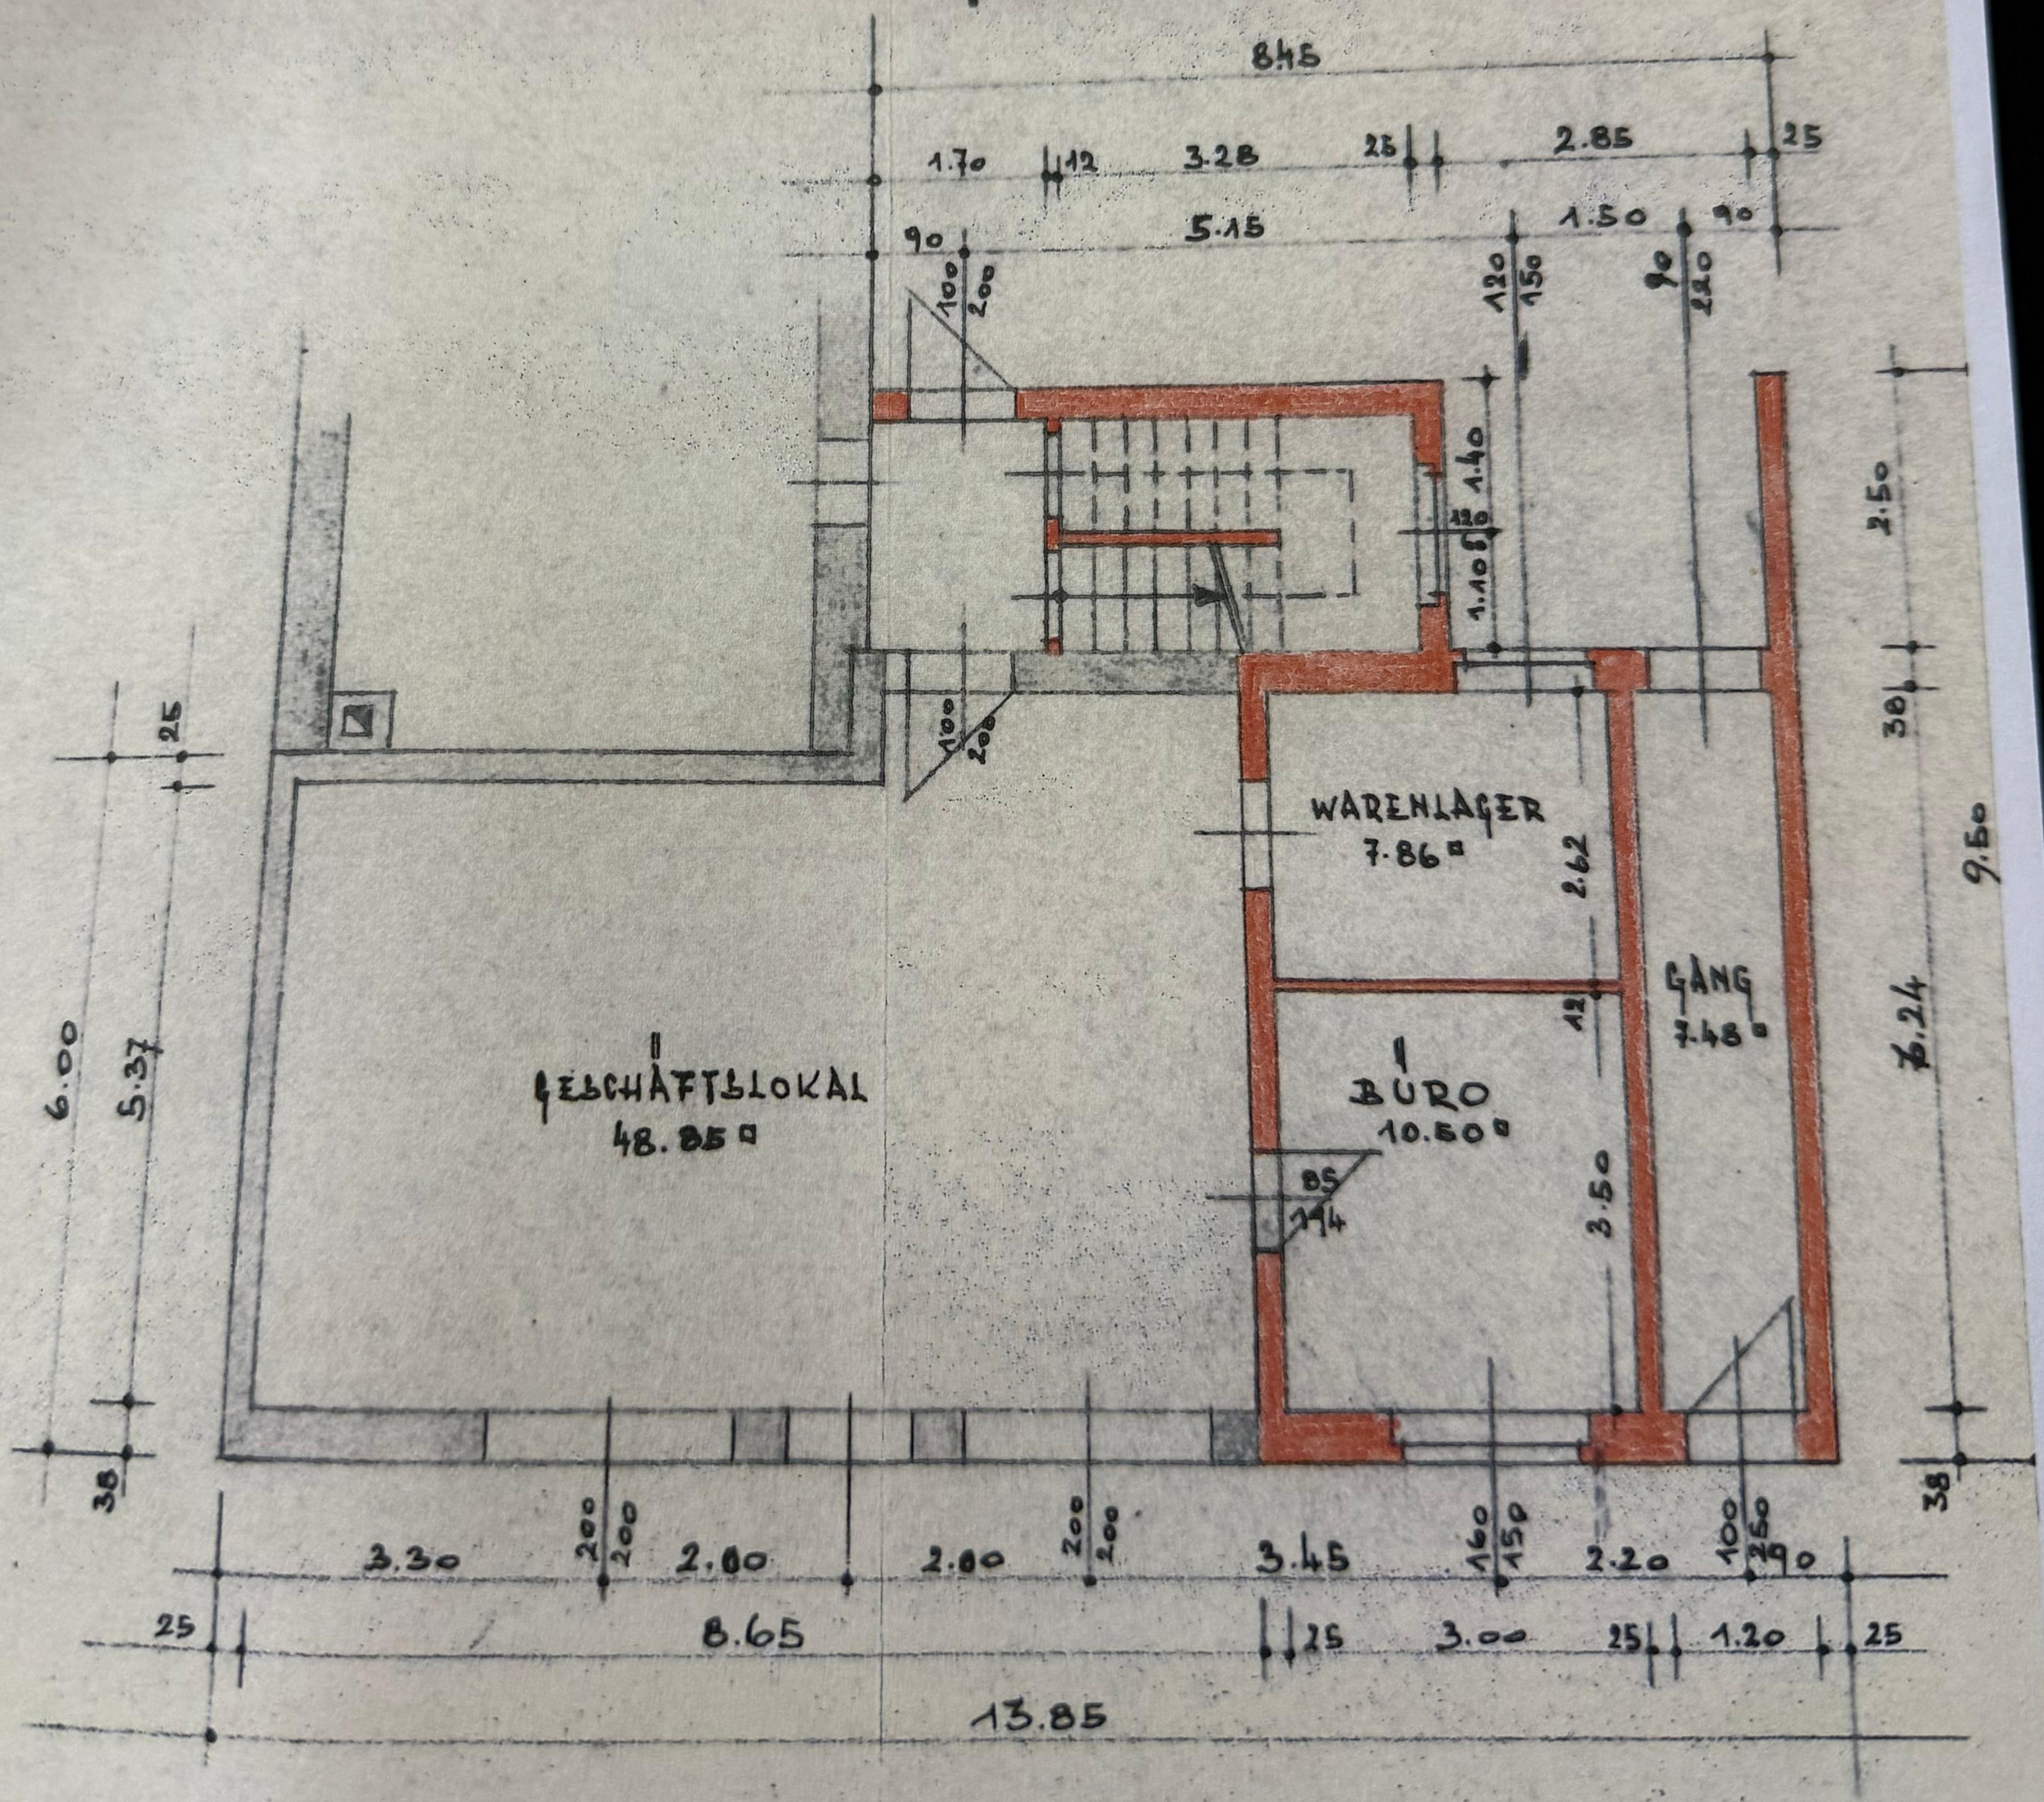

AU 56.12 M²

113.55 M²

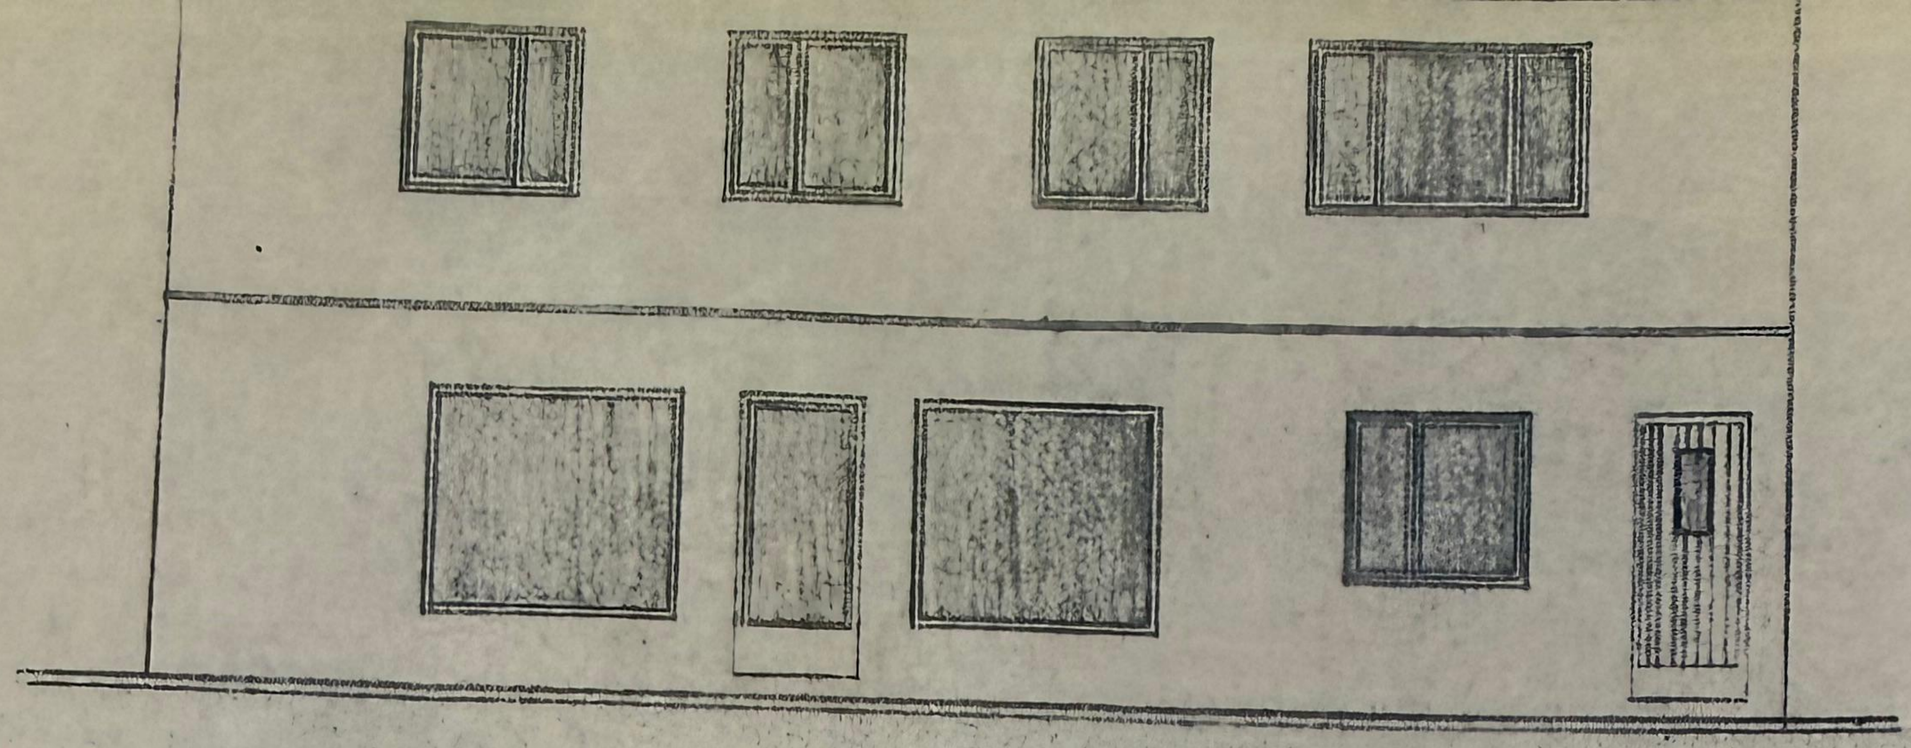

OBERGESCHOSS

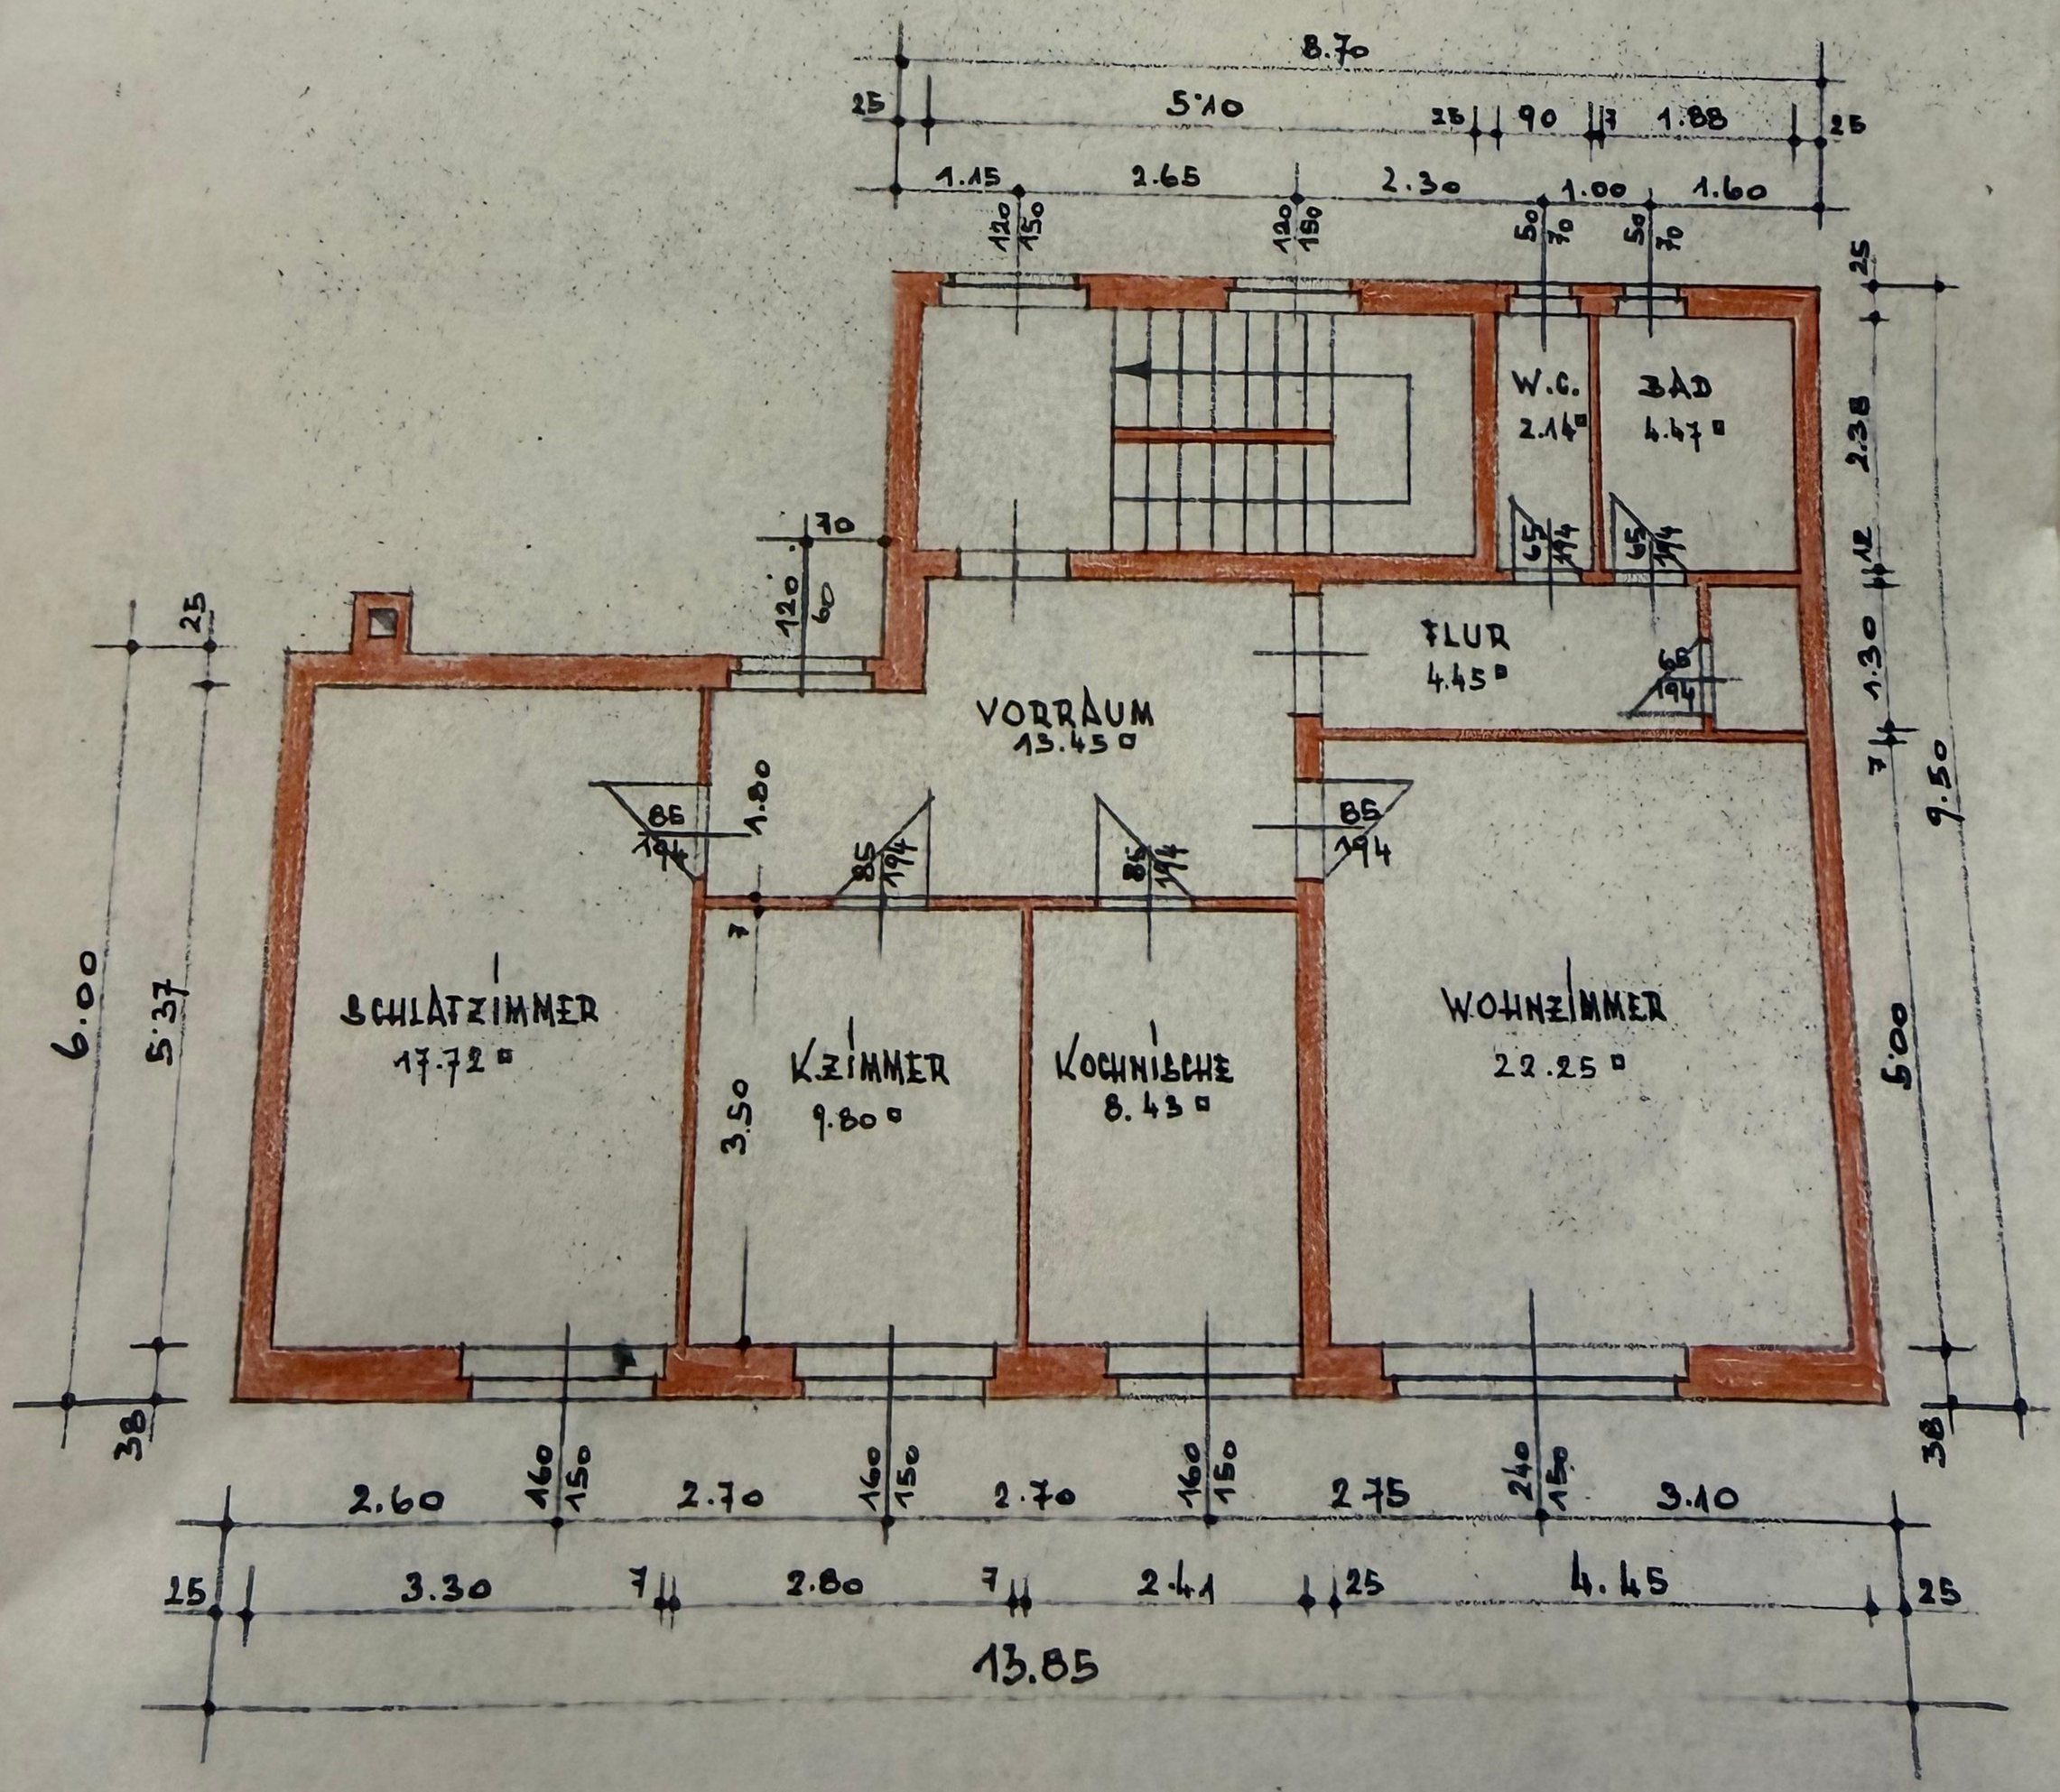

ZUBAU

BAUTURM IM APRIL 1970

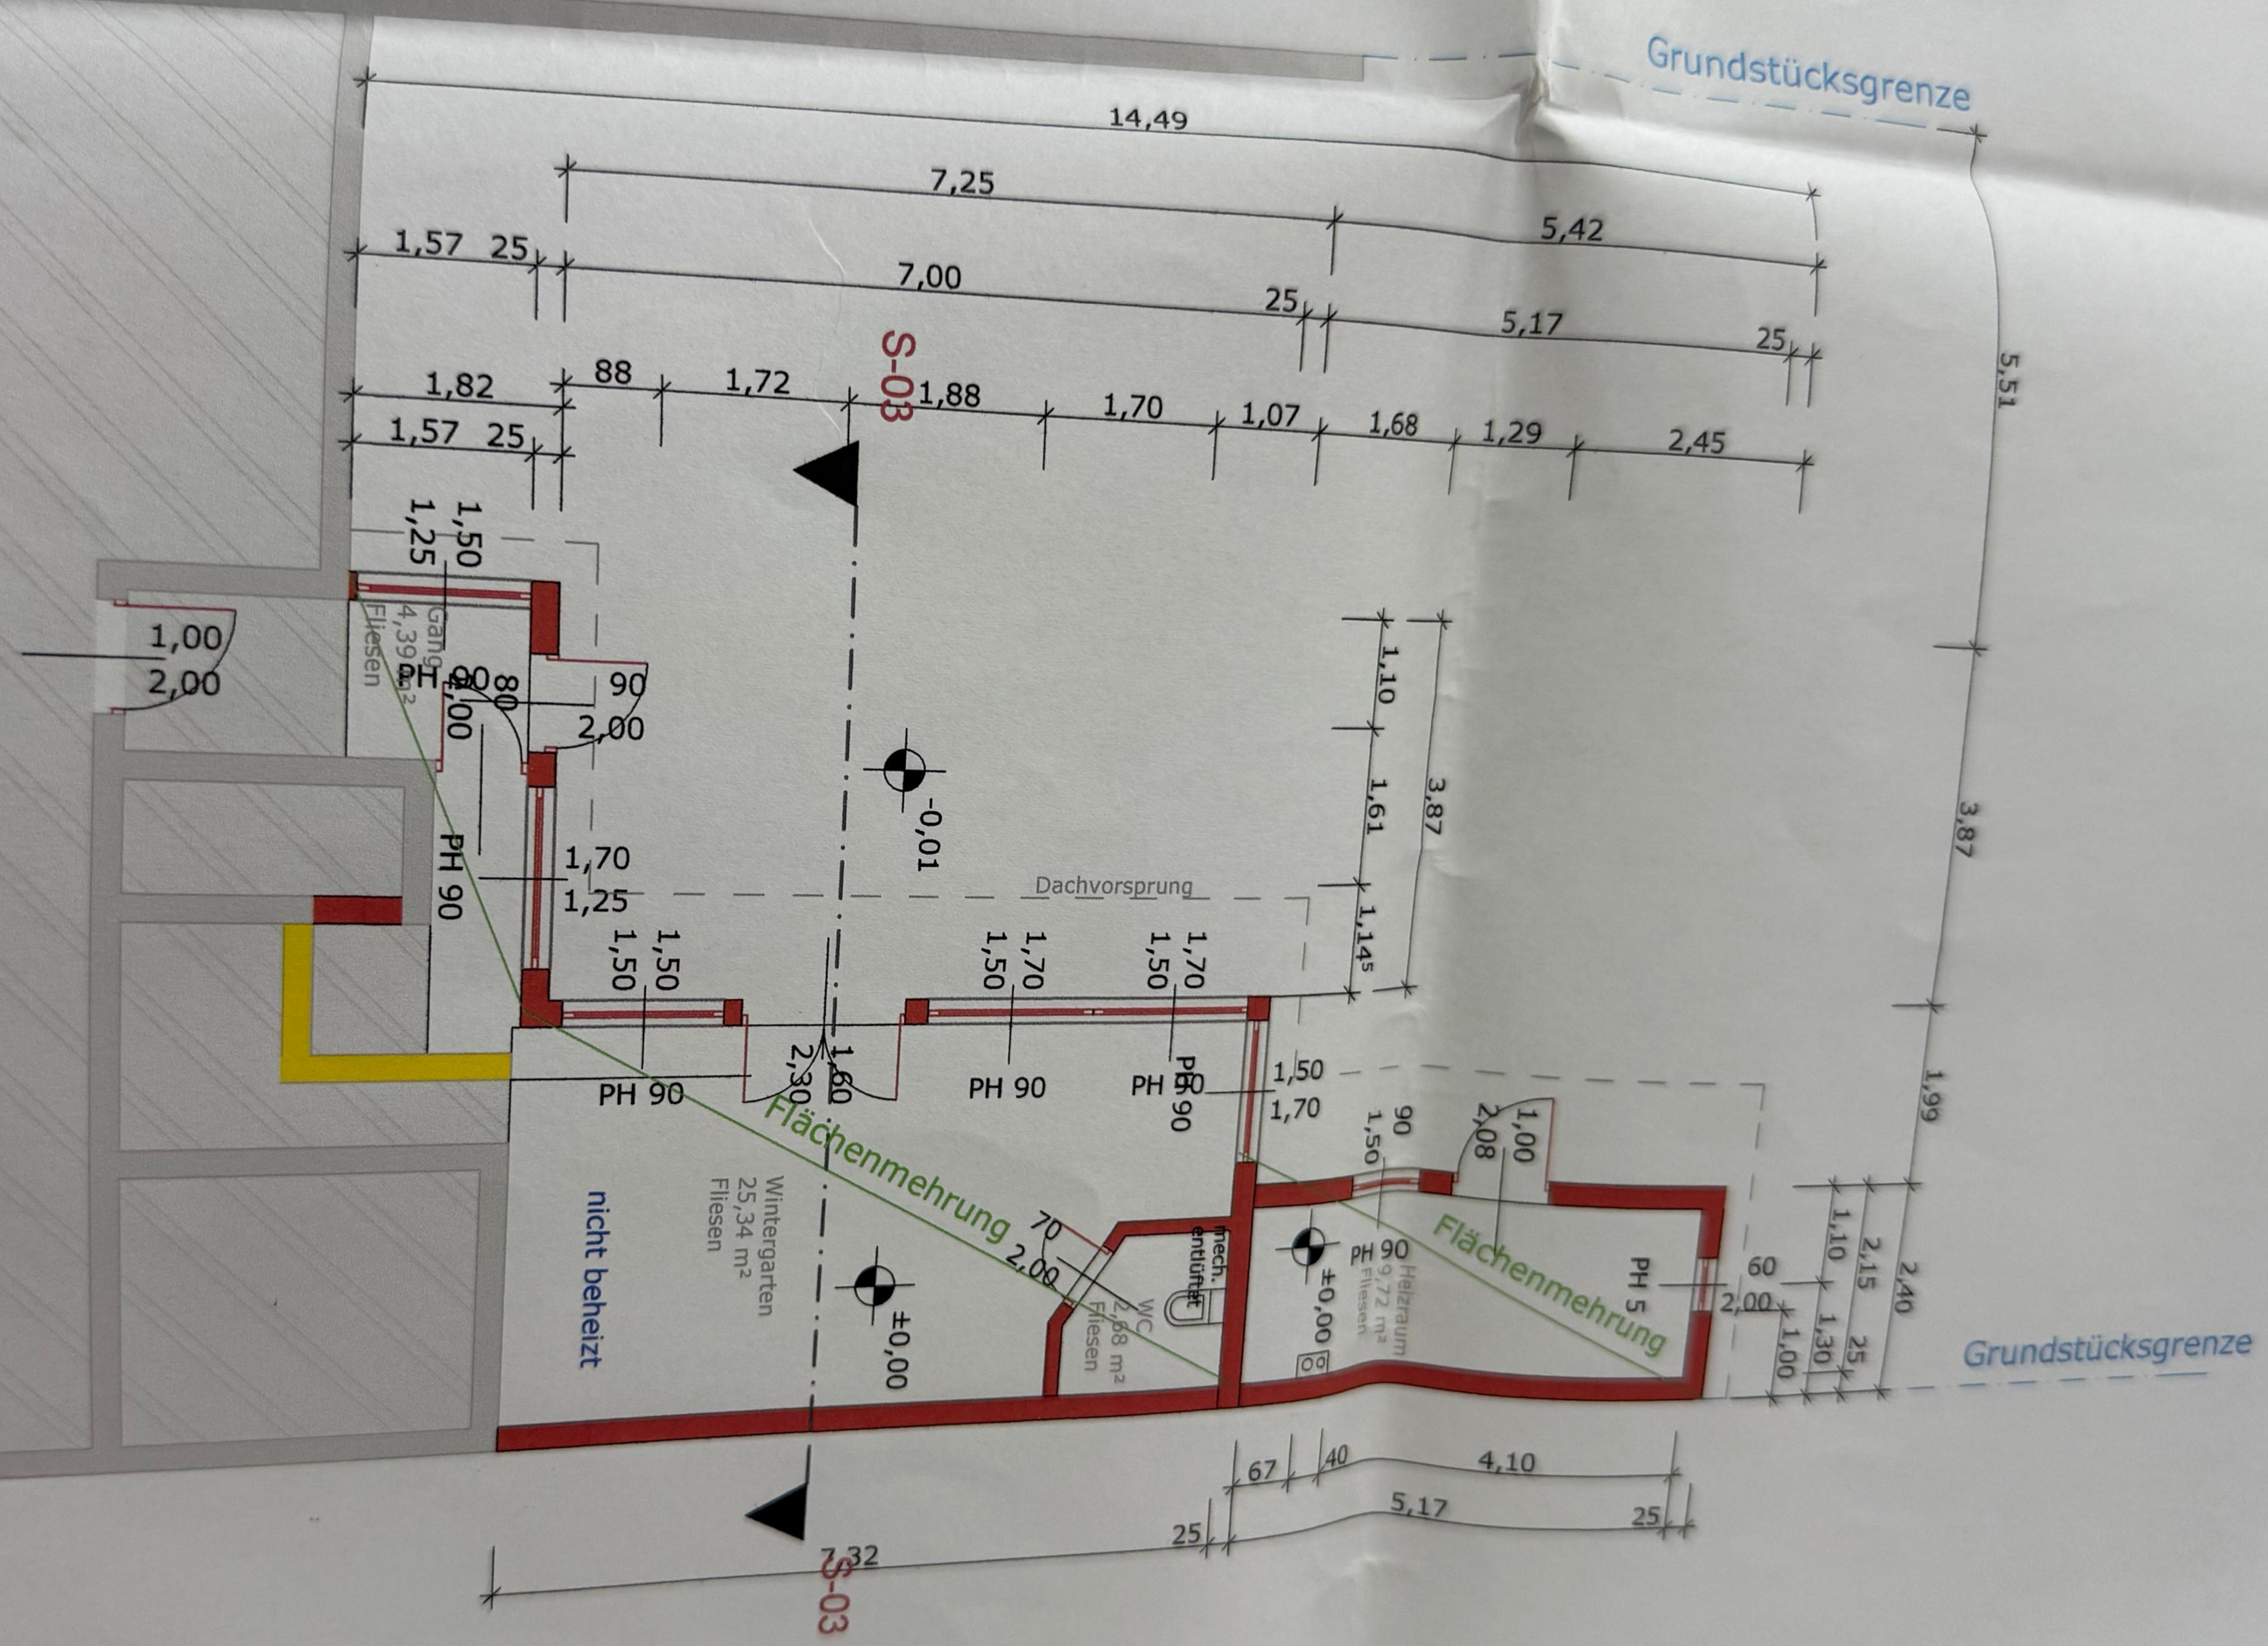
Grundstücksgrenze
14,49
7,25
5,42
1,57
25
7,00
25
5,17
25
1,82
88
1,72
S-03
1,88
1,70
1,07
1,68
1,29
2,45
1,57
25
1,50
1,25
Gang
4,39 m²
Fliesen
1,00
2,00
PH 90
80
90
2,00
1,00
PH 90
1,70
1,25
-0,01
Dachvorsprung
1,10
1,61
1,145
3,87
5,51
3,87
1,50
1,50
1,70
1,50
1,70
1,50
1,70
1,50
PH 90
1,60
2,30
PH 90
PH 90
PH 90
1,50
1,70
90
1,50
2,08
1,00
Flächenmehrung
nicht beheizt
Wintergarten
25,34 m²
Fliesen
±0,00
70
2,00
mech. entlüftet
WC
2,68 m²
Fliesen
±0,00
PH 90
Heizraum
9,72 m²
Fliesen
Flächenmehrung
PH 5
60
2,00
1,00
1,10
1,30
25
2,15
2,40
1,99
Grundstücksgrenze
67
40
4,10
5,17
25
25
7,32
S-03

1 - 1

Erdreich