




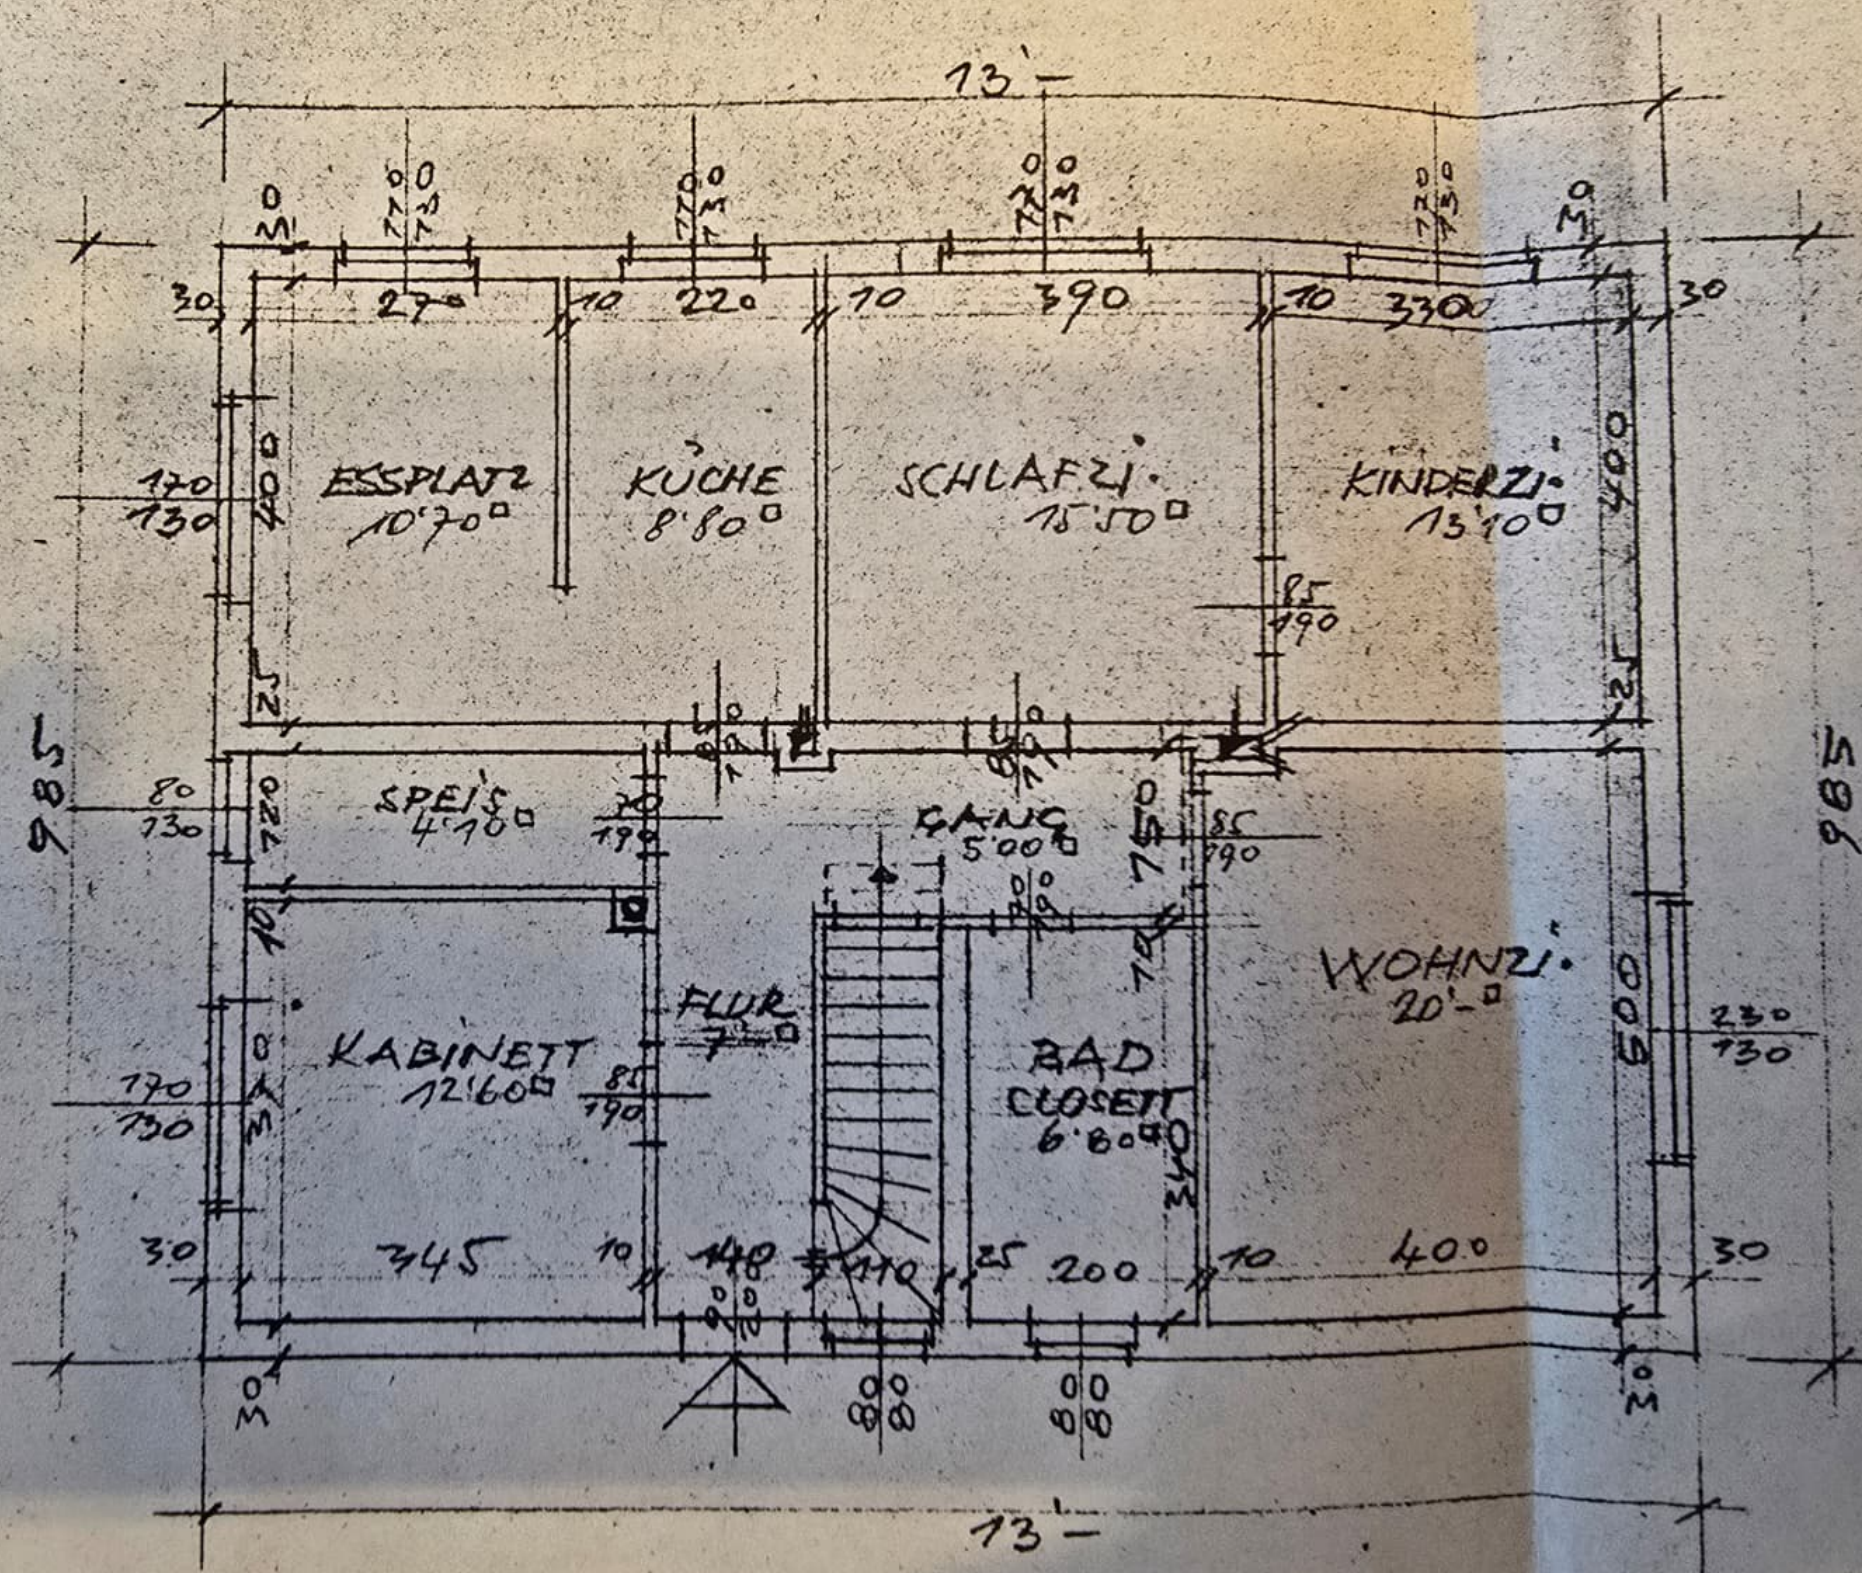

UPTANSICHT


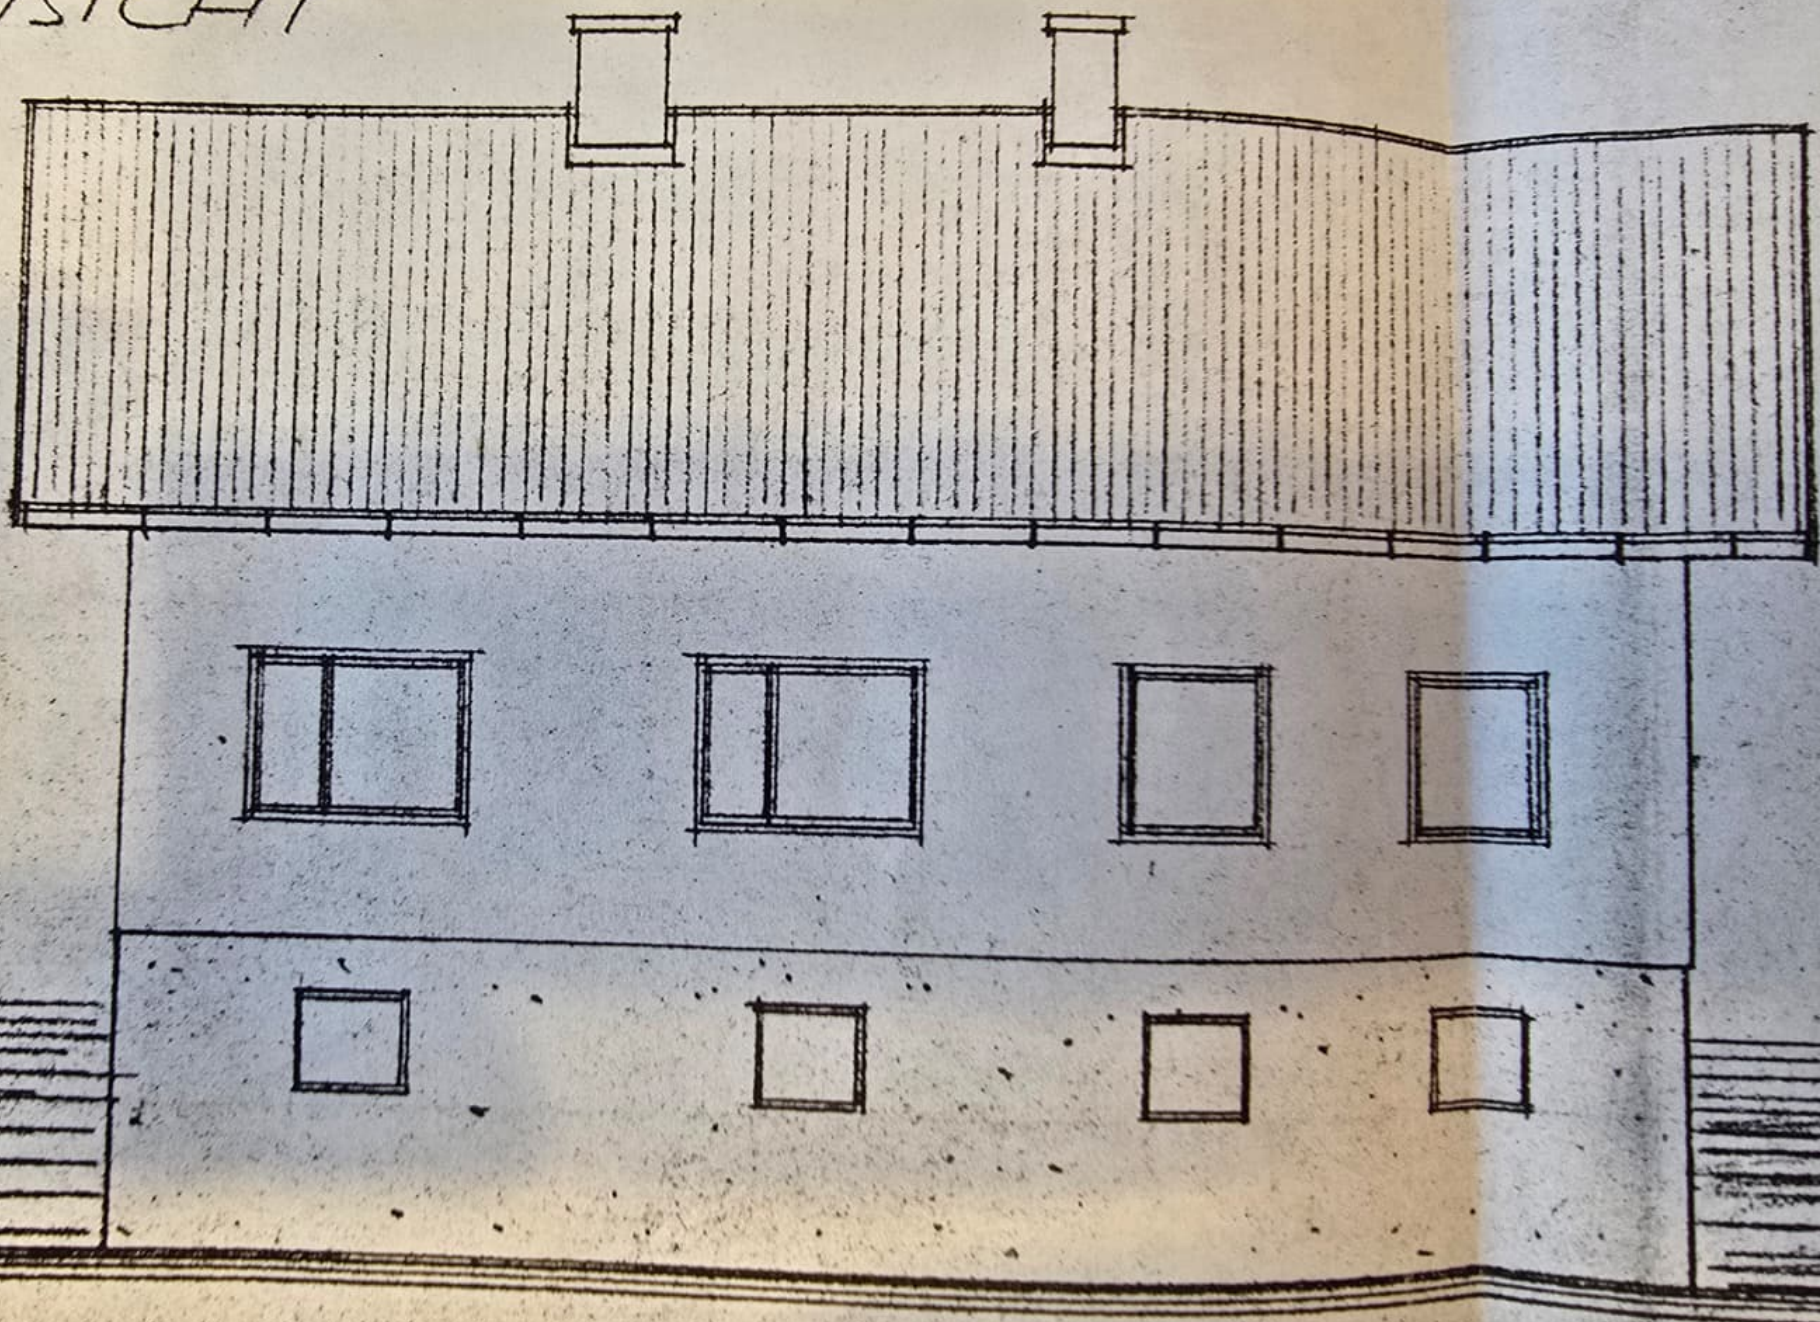


SCHNITT A-B.

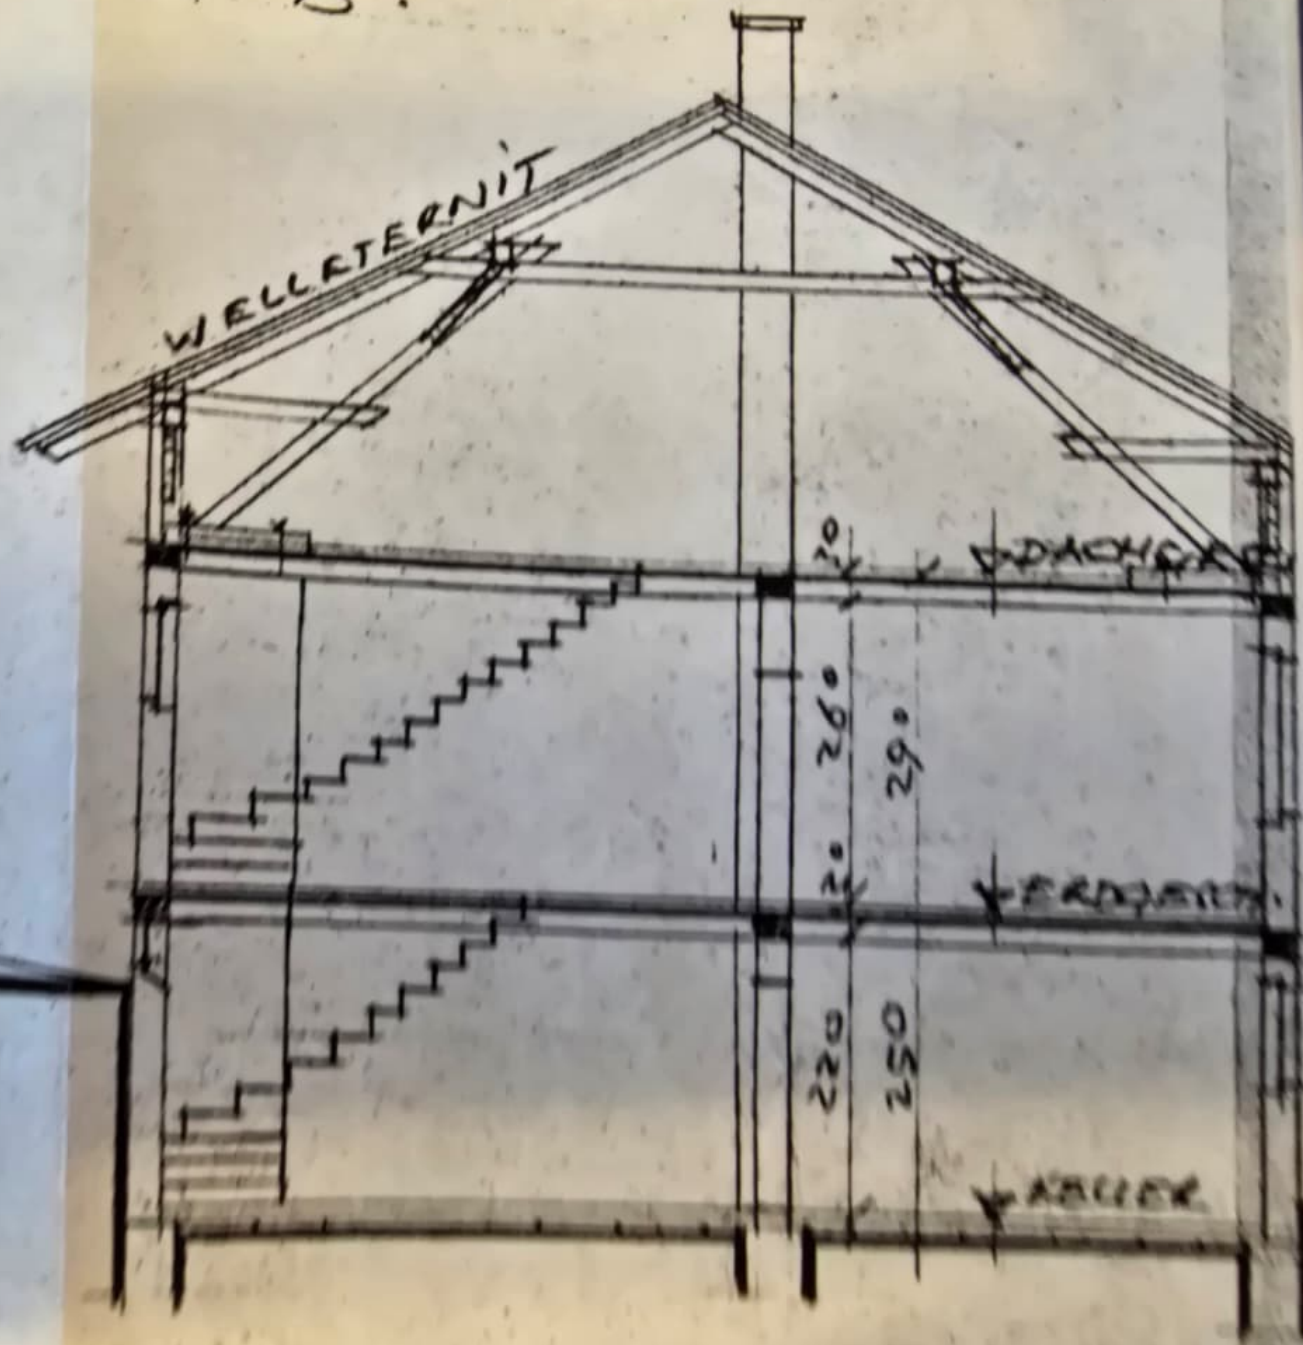



PTB
MARQUE
S. 115

HAUPTANSICHT

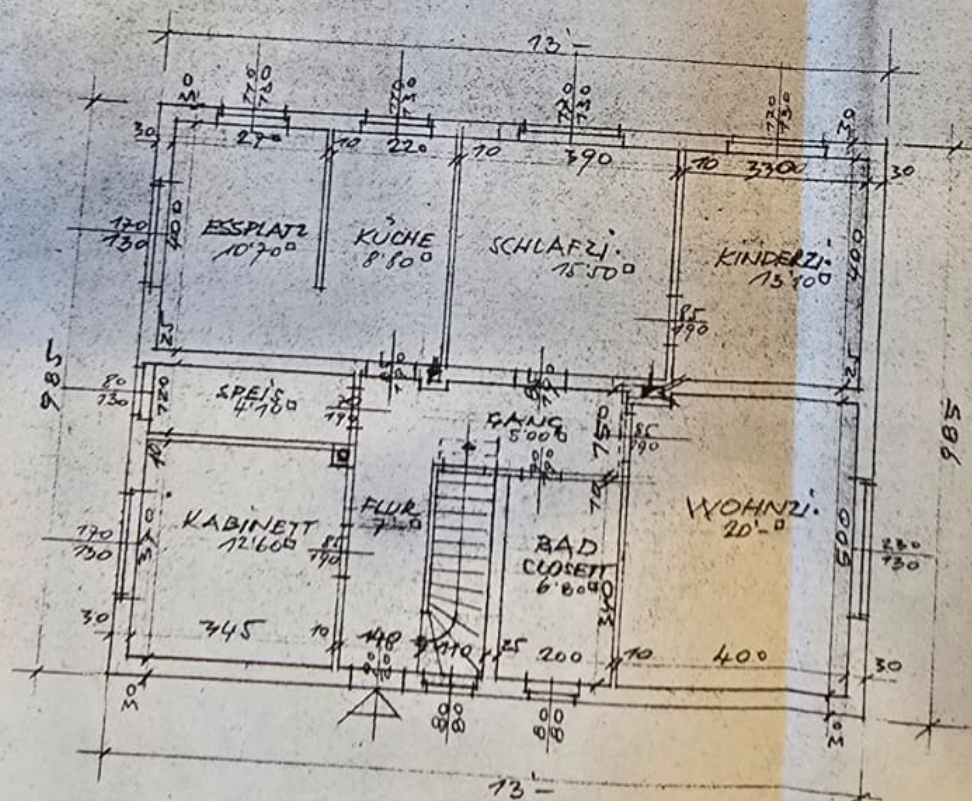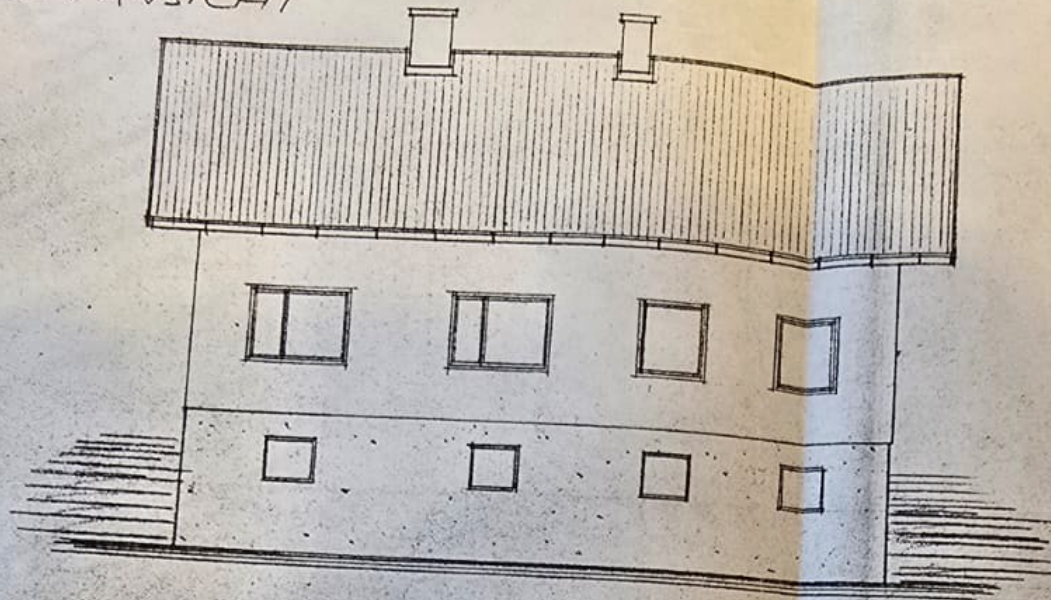


ERDGESCHOSS.

SCHNITT A-B.

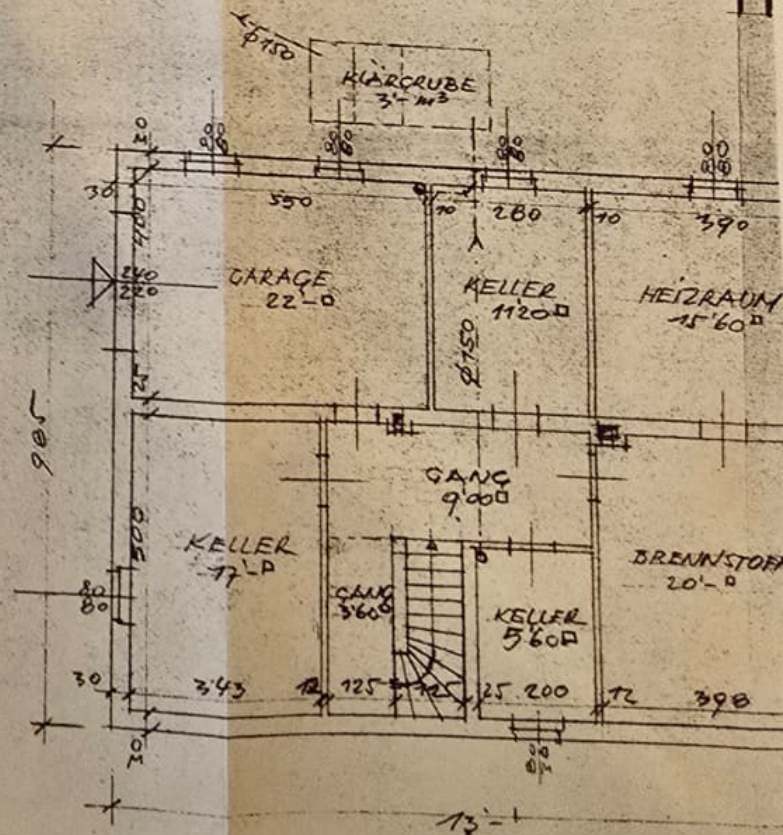
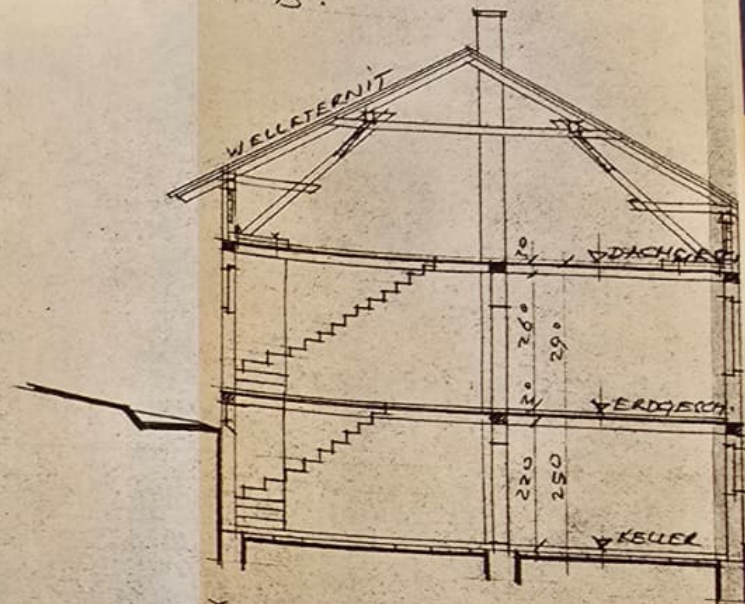


KELLERGESCHOSS.


HAUPTANSICHT

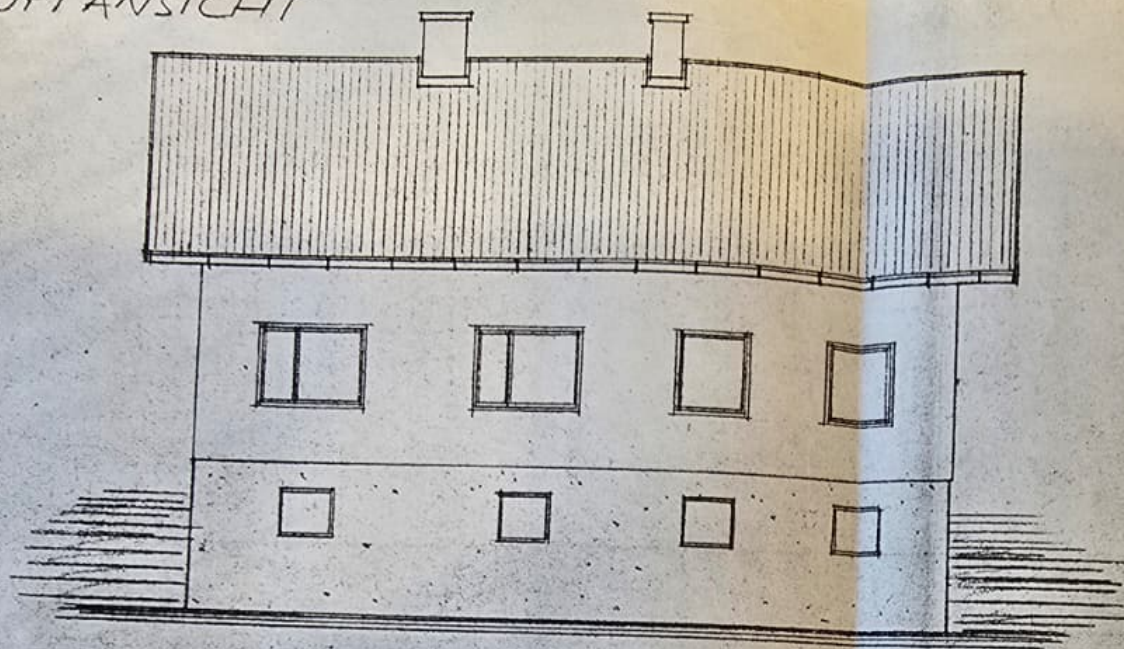

SCHNITT A-B.

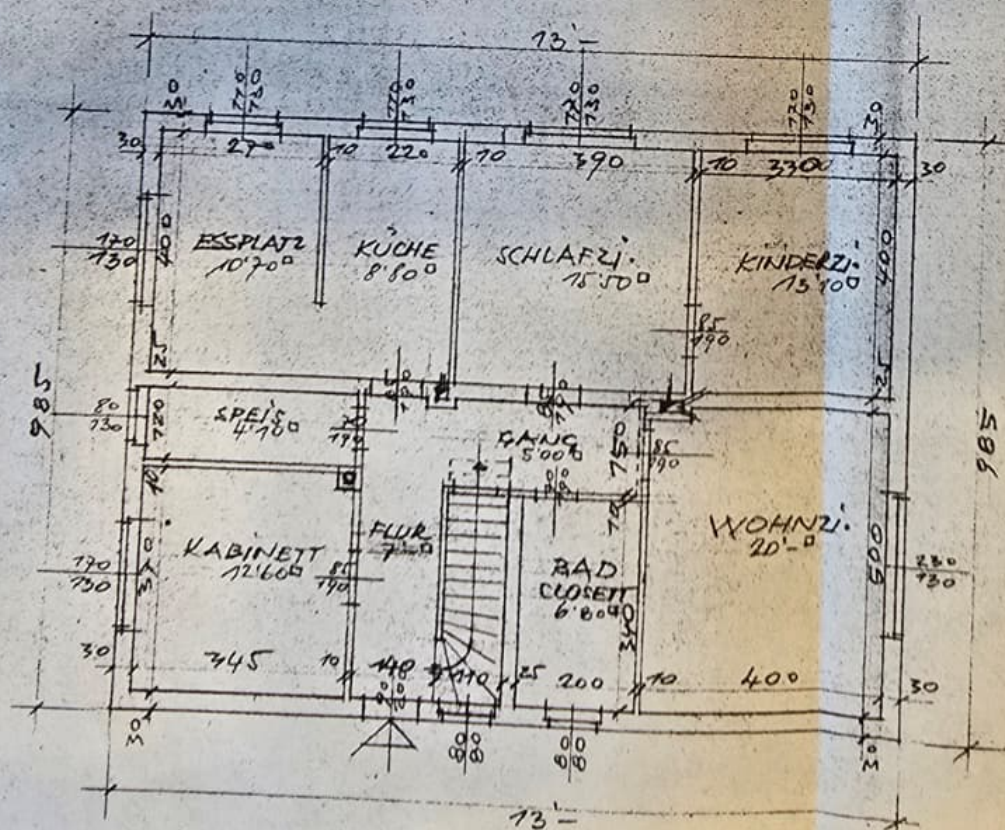
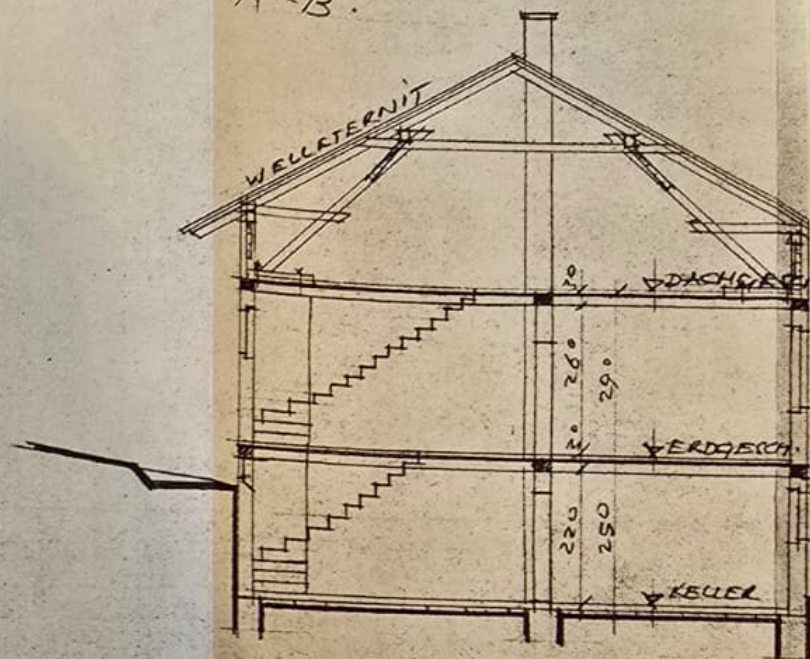


ERDGESCHOSS.

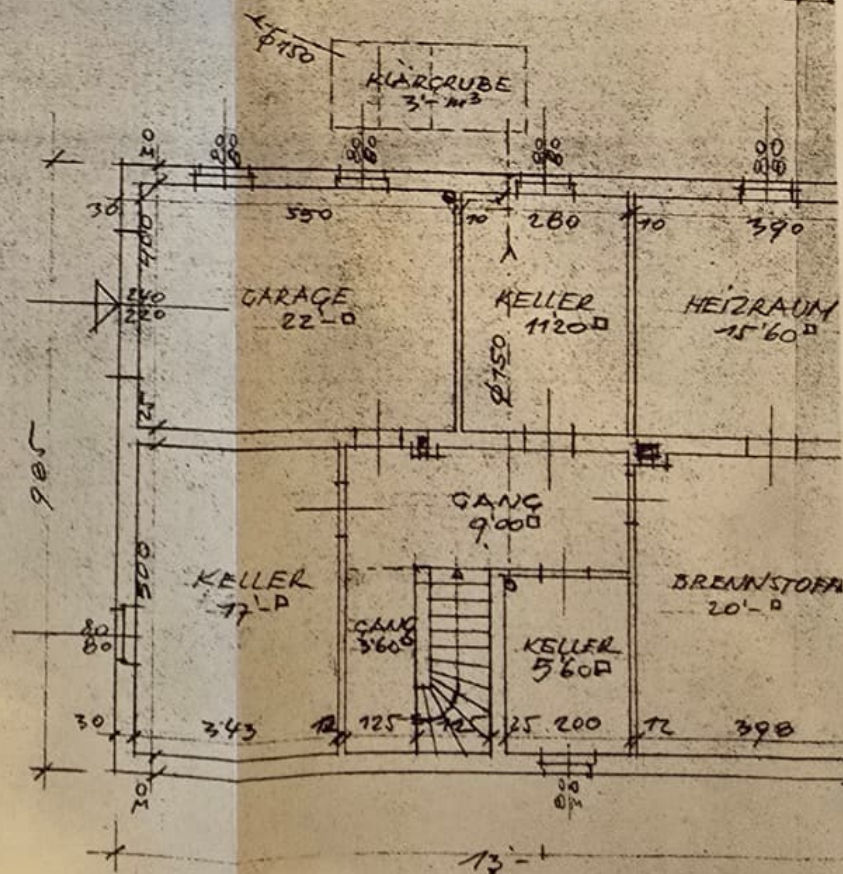

KELLERGESCHOSS.


A-B.

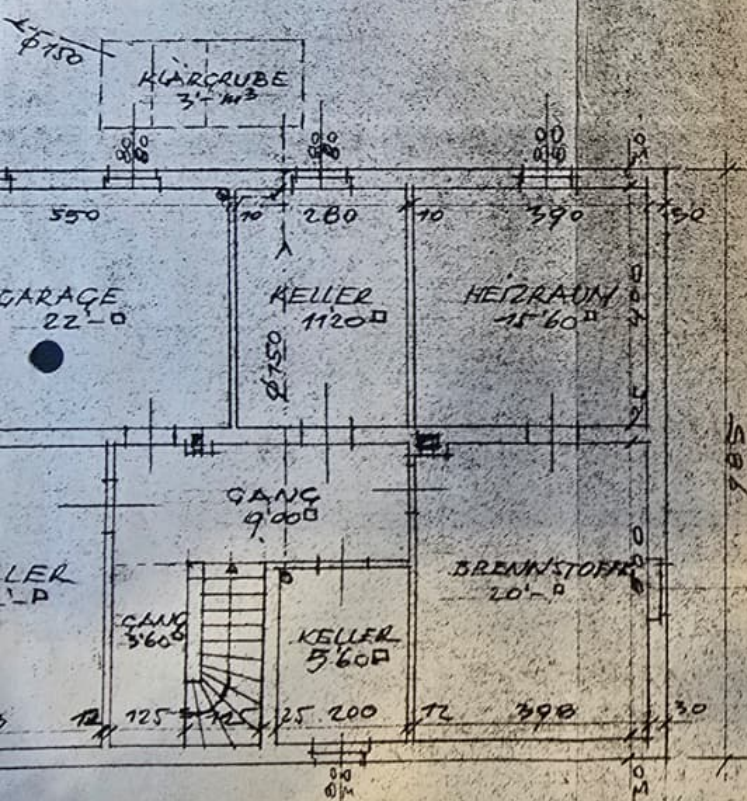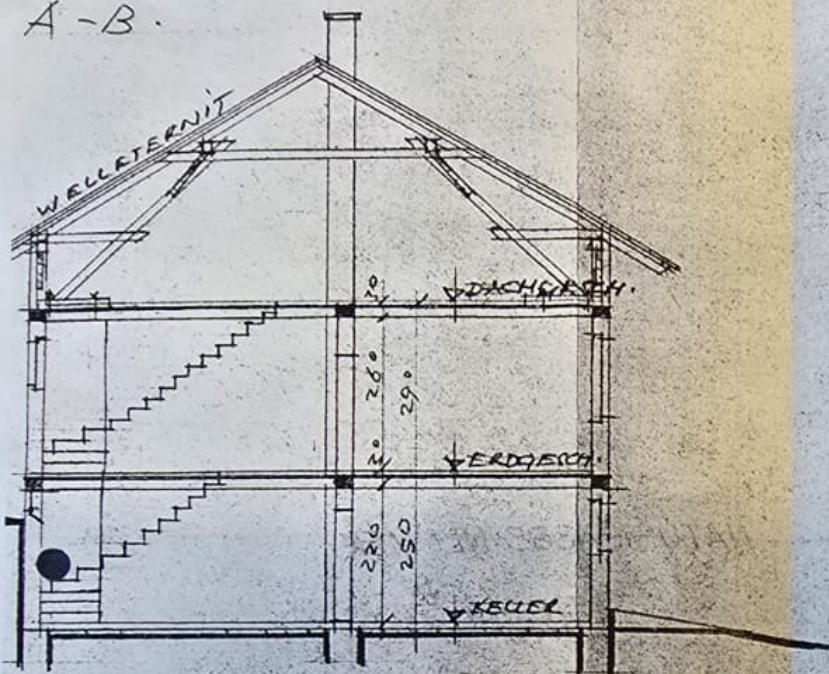

LERGESCHOSS.

NEUBAU EINES EINFAMILIEN-
HAUSES IN ALBRECHTSBERG, PARZ. 2/1
FÜR FAMILIE HERMANN TIMPL,
DZT. ATTENREITH N° 7. M. 1:100.

LAGEPLAN 1:500.

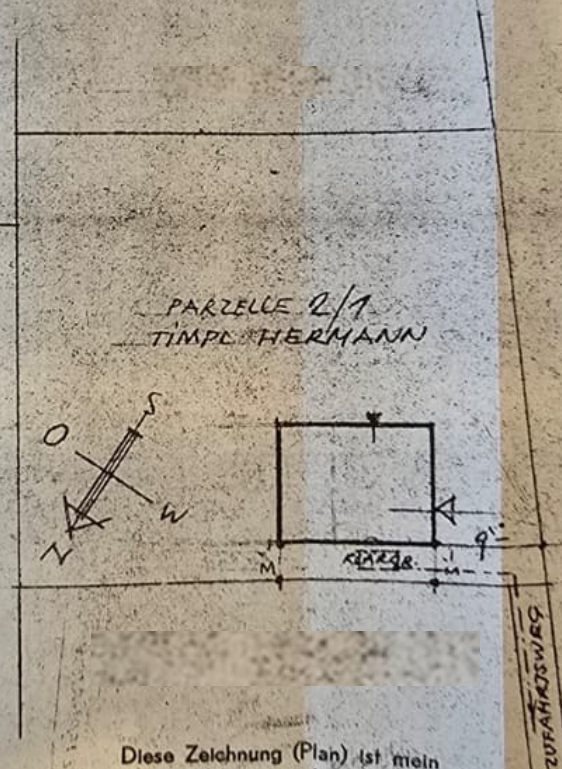

Diese Zeichnung (Plan) ist mein
geistiges Eigentum und darf weder
vervielfältigt noch Konkurrenzfirmen
noch dritten Personen mitgeteilt oder
zugänglich gemacht werden.

ING. JOSEF PROHASKA
BAUMEISTER
KOTTES 59, IN. O.

KOTTES, IM JULI 1968.

NATURMASSE NEHMEN!

BAUBEHÖRDE:

Baupläne wurden nicht genehmigt.



BAUWERBER:

*Stempel v. Spitz nicht
mitgebracht.*