



NORDWESTANSICHT

ERDGESCHOSS

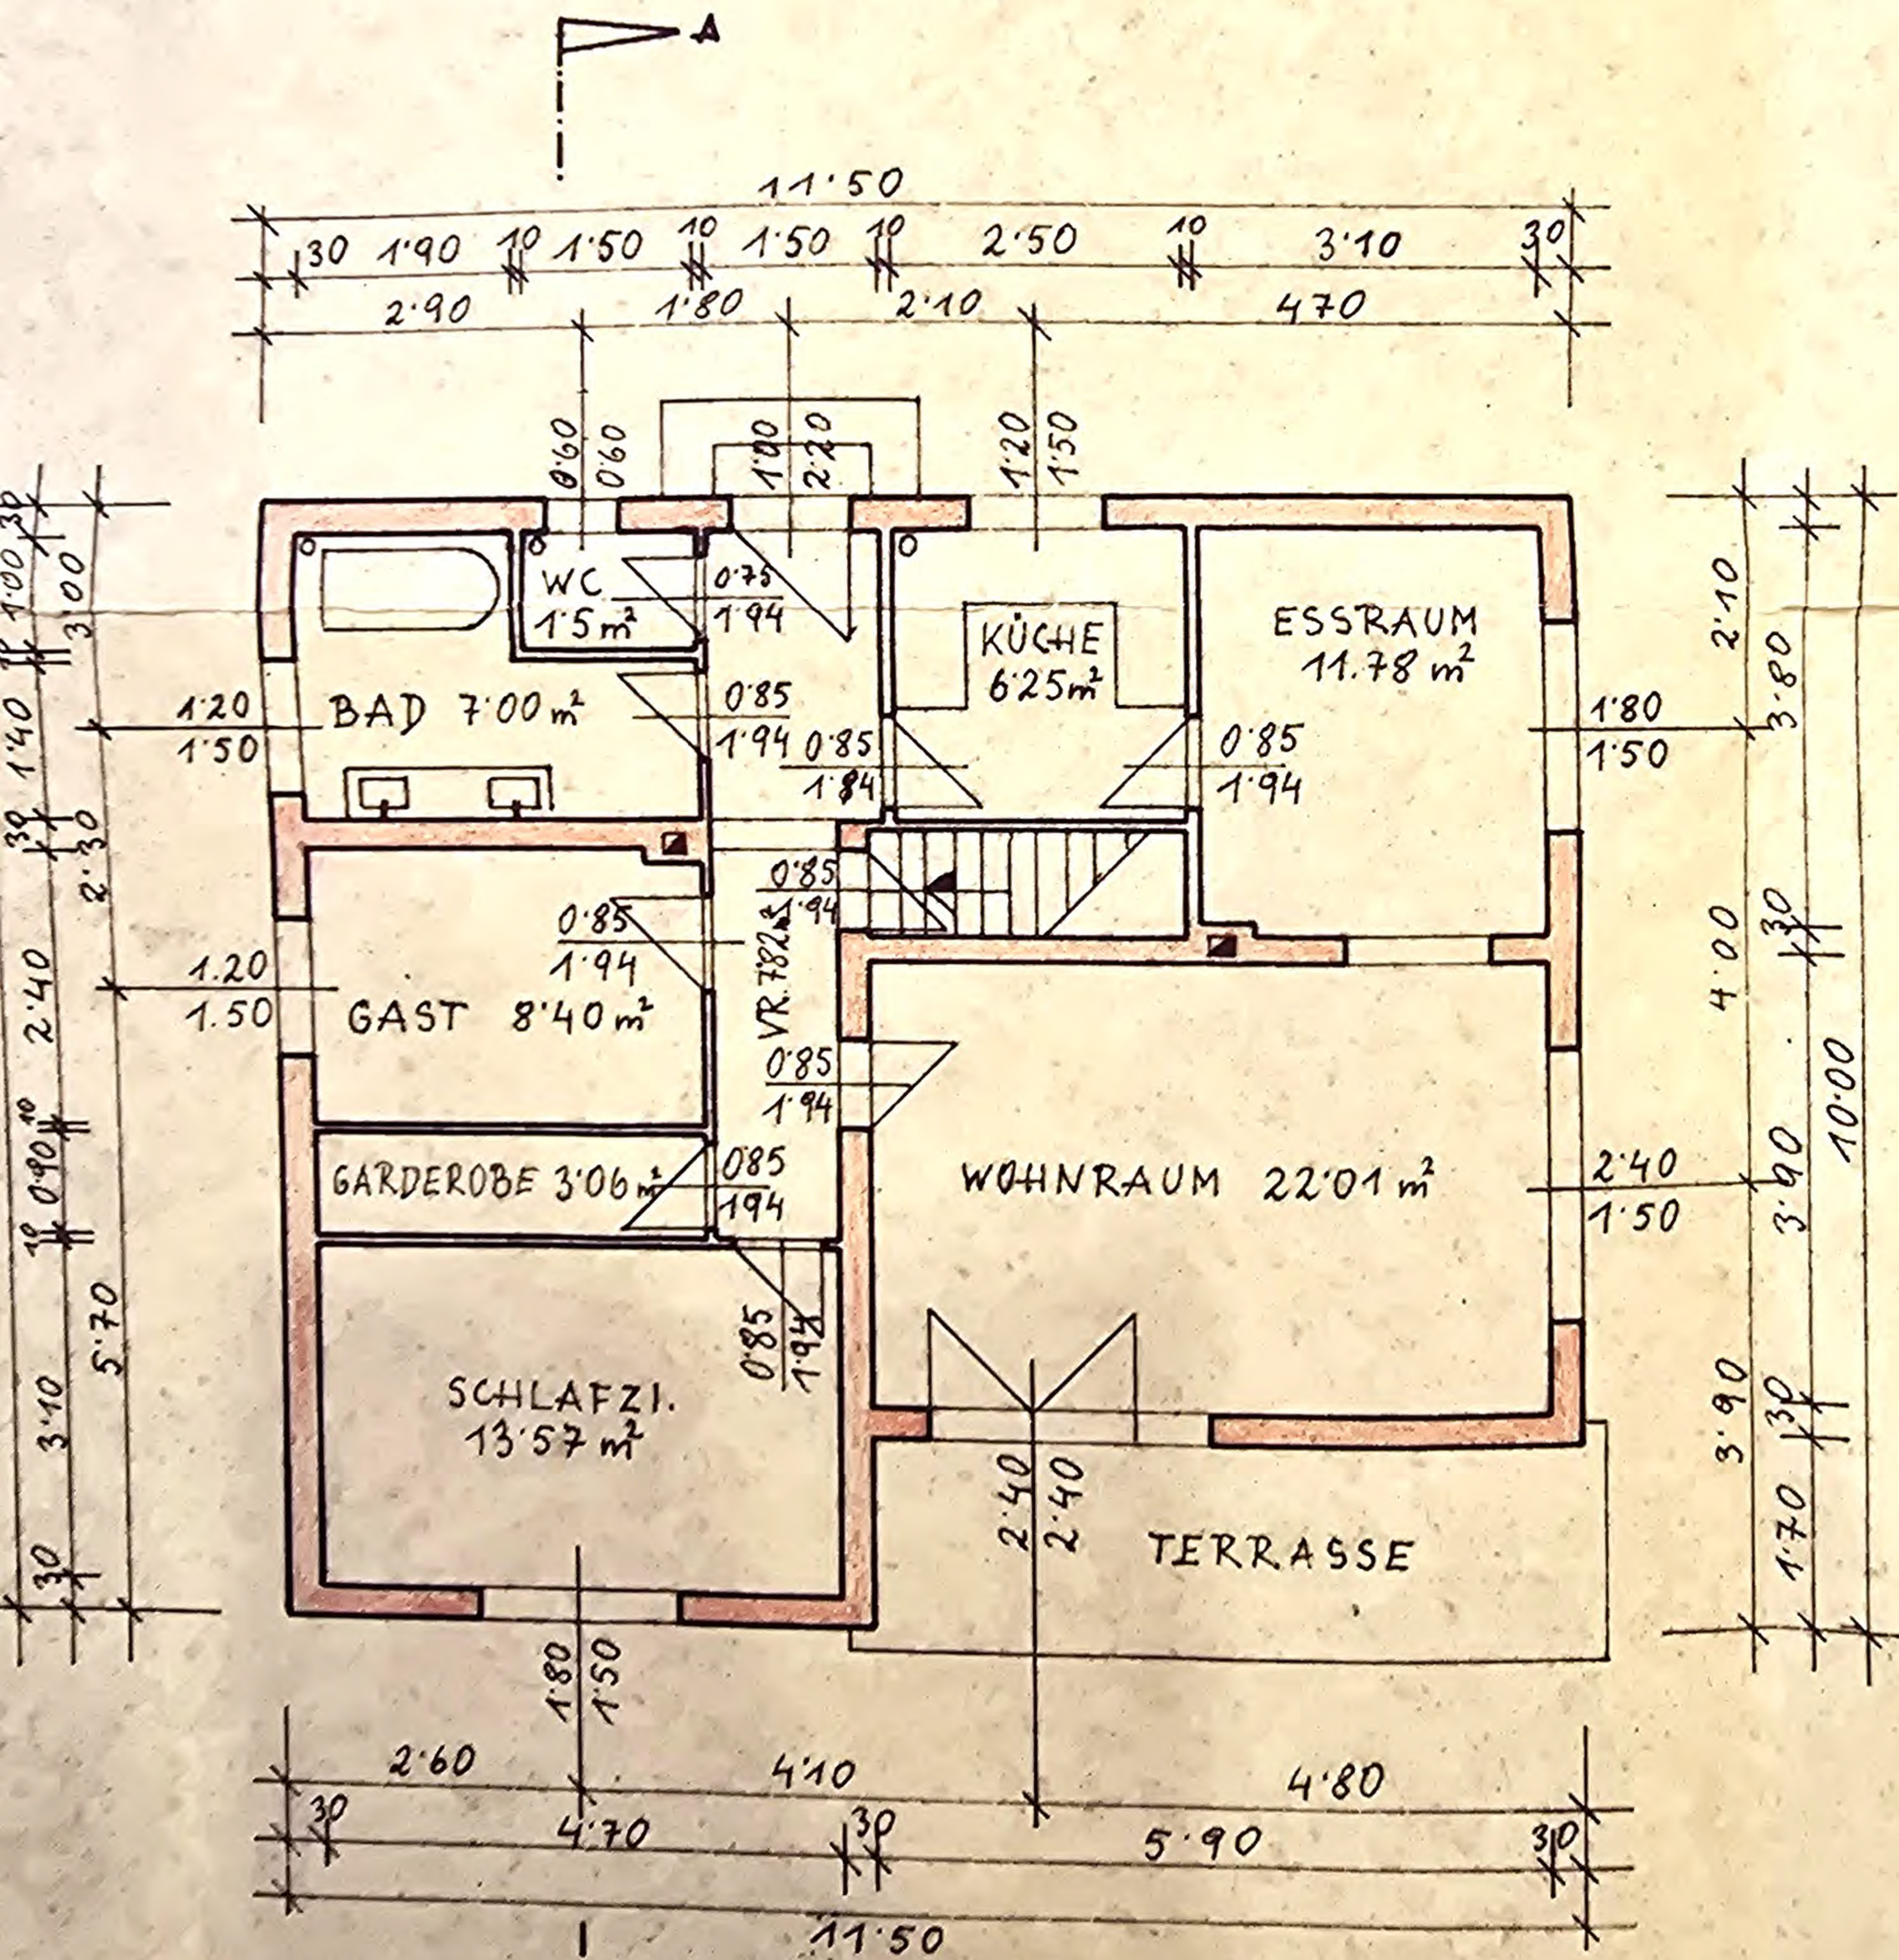

KELLERGECHOSS :

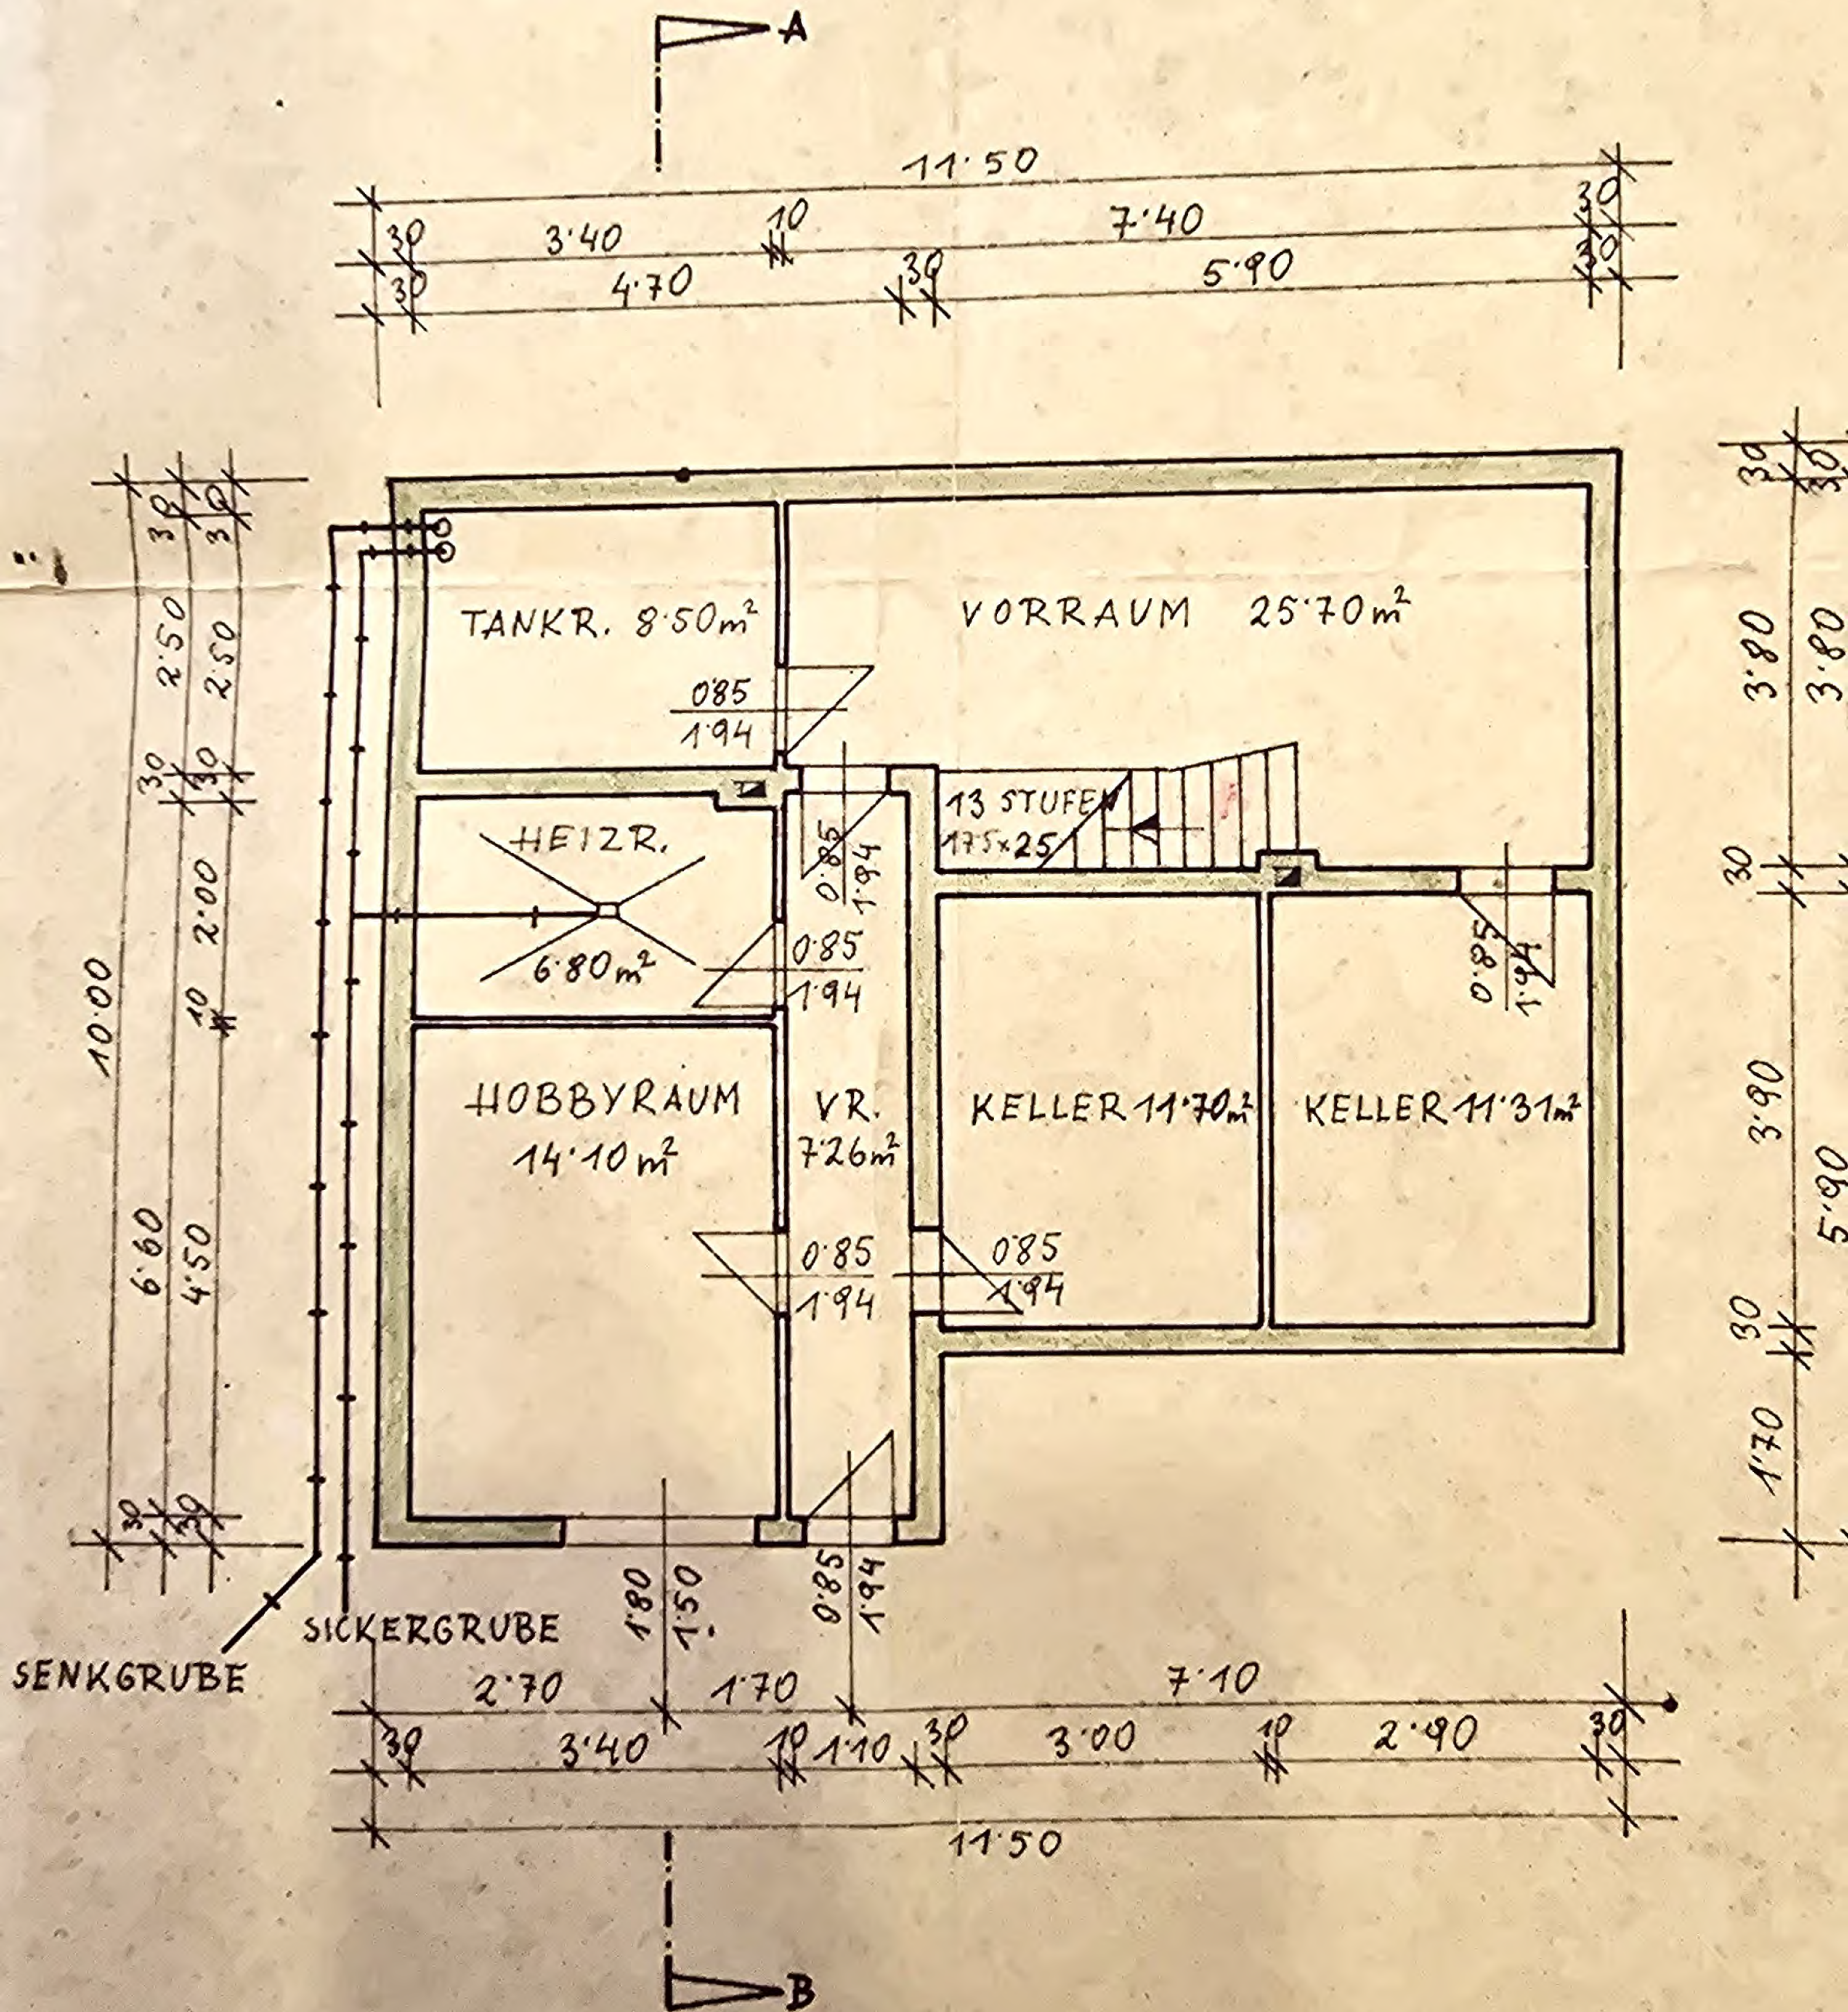

NORDOSTANSICHT :


SCHNITT :

Hierauf bezieht sich der ha. Bescheid
vom 15.4.75 Ladendorf 15.4.75

Der Bürgermeister:



Ellen Hammer

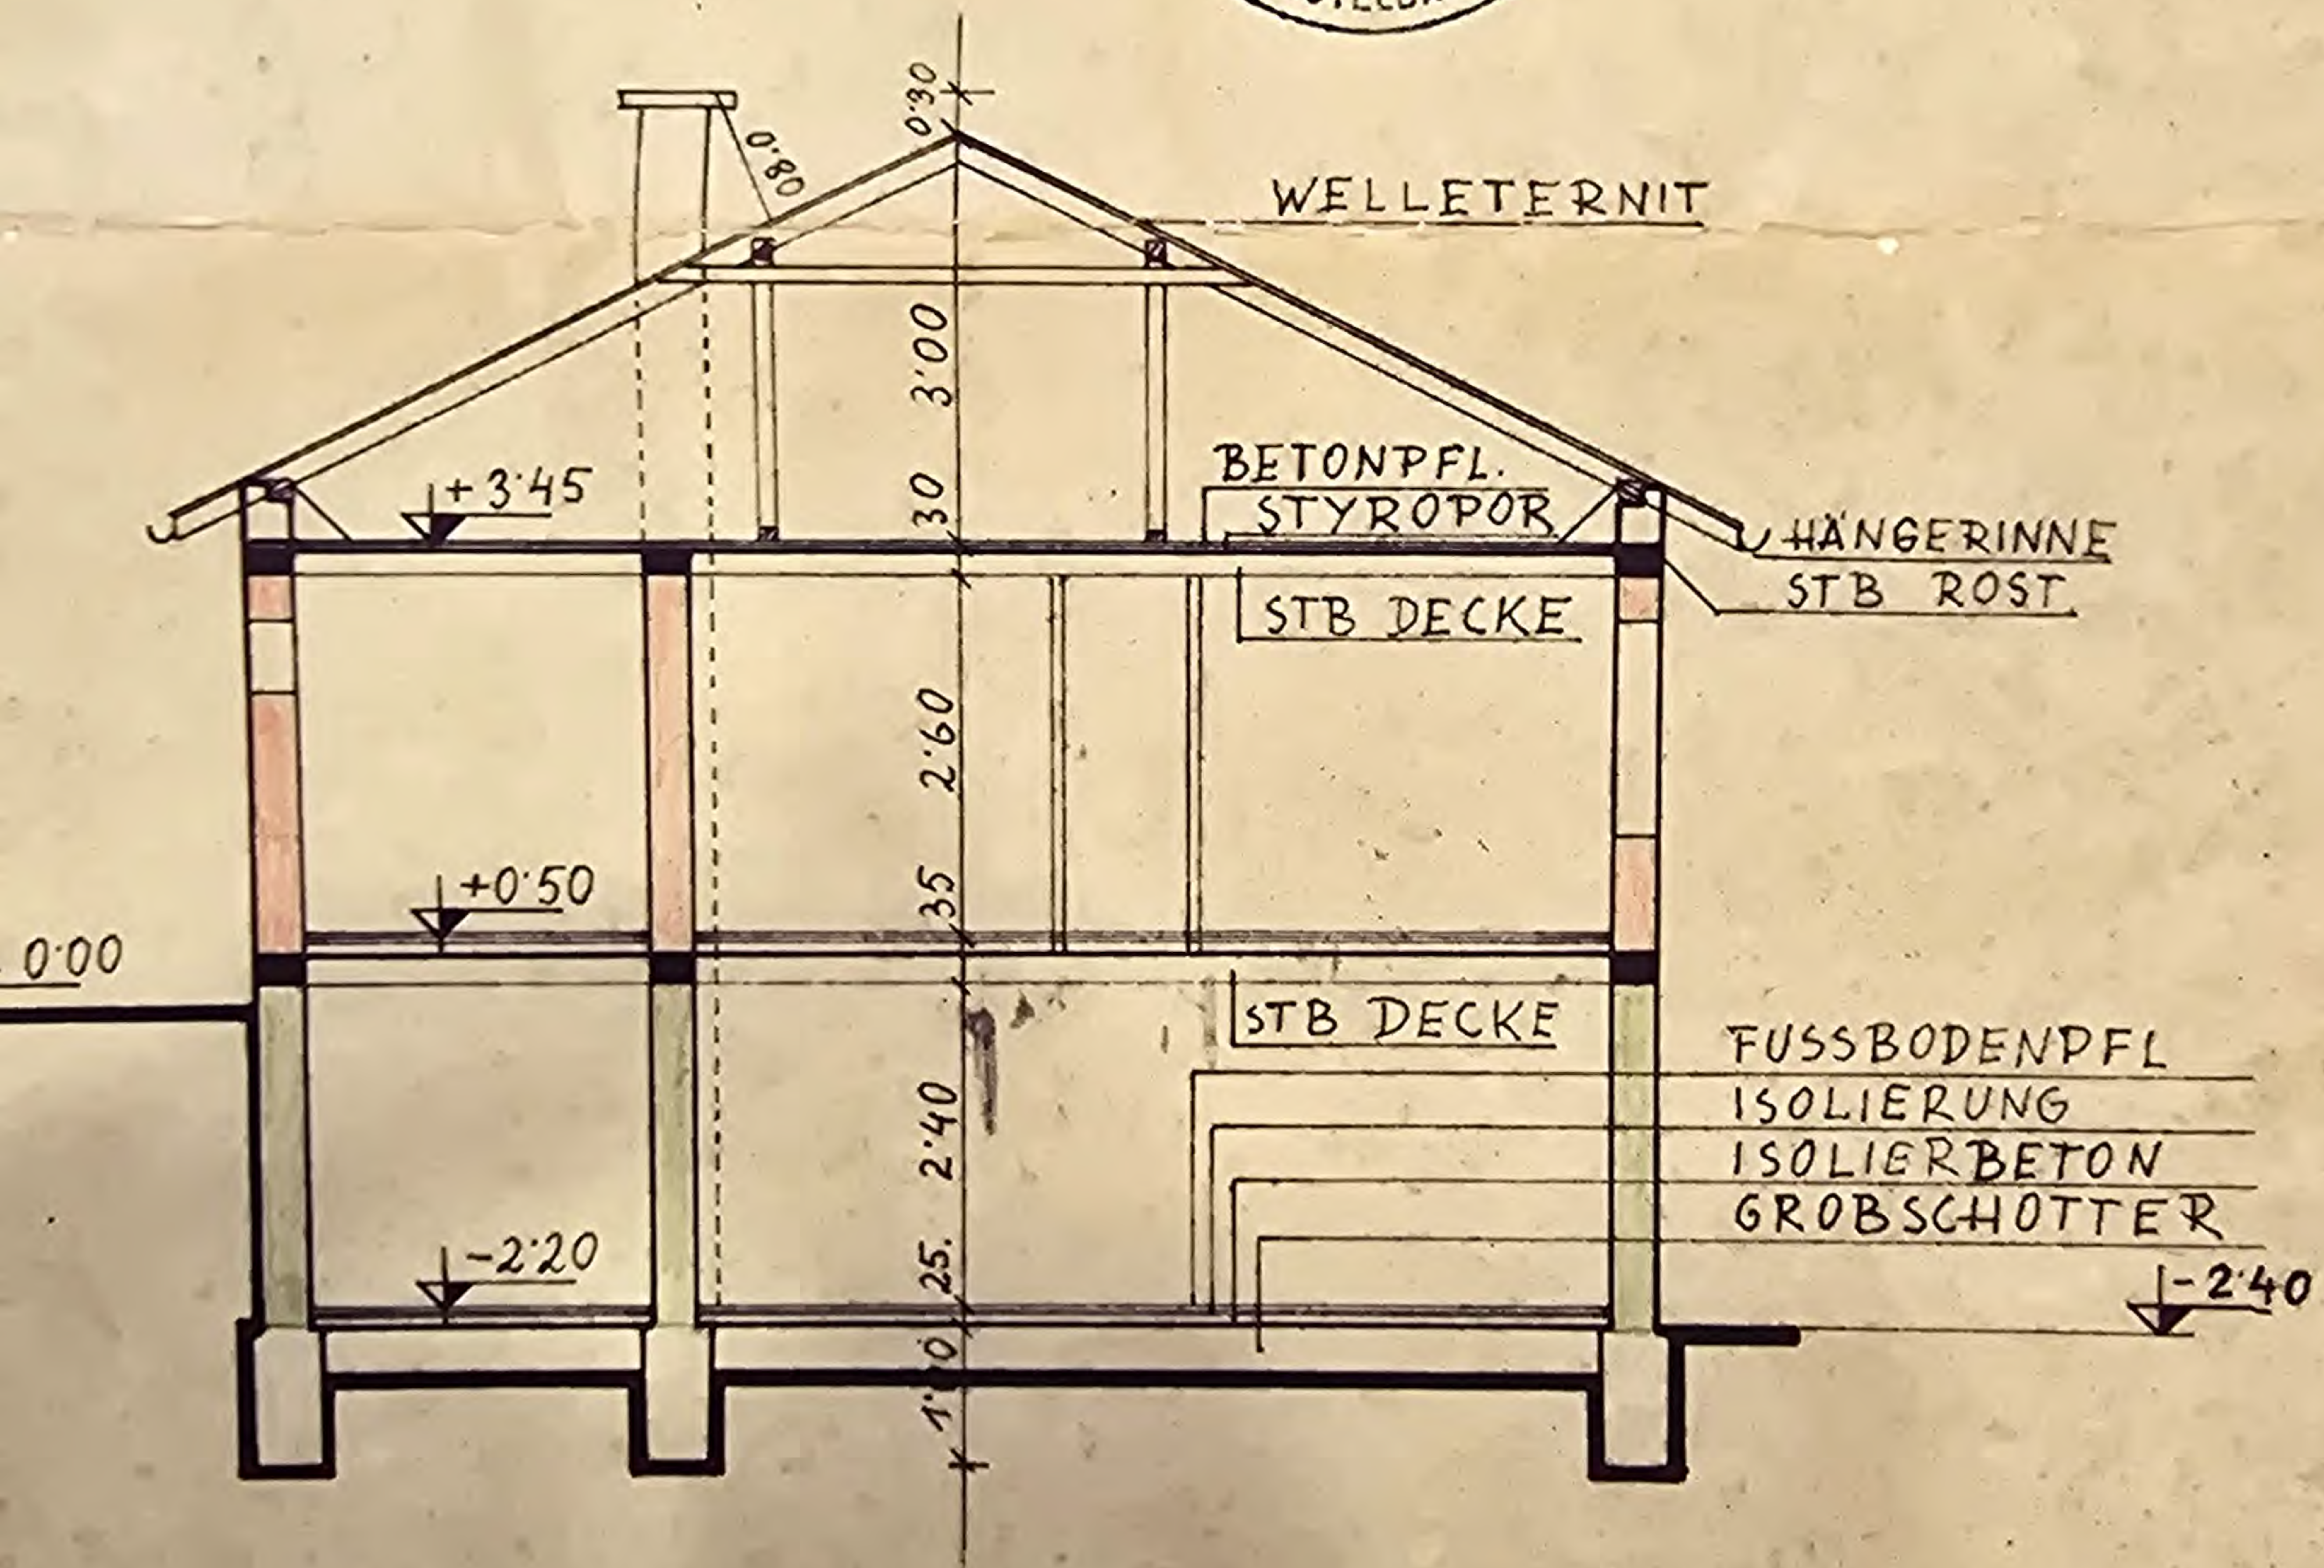

HERR :

BAUFÜHRER :

Eduard Rudorfer


Maurermeister

Baustoffe - Zementwarenherstellung

2126 Ladendorf, 315. Ns.

Telefon 0 28 78/275


1 : 1000

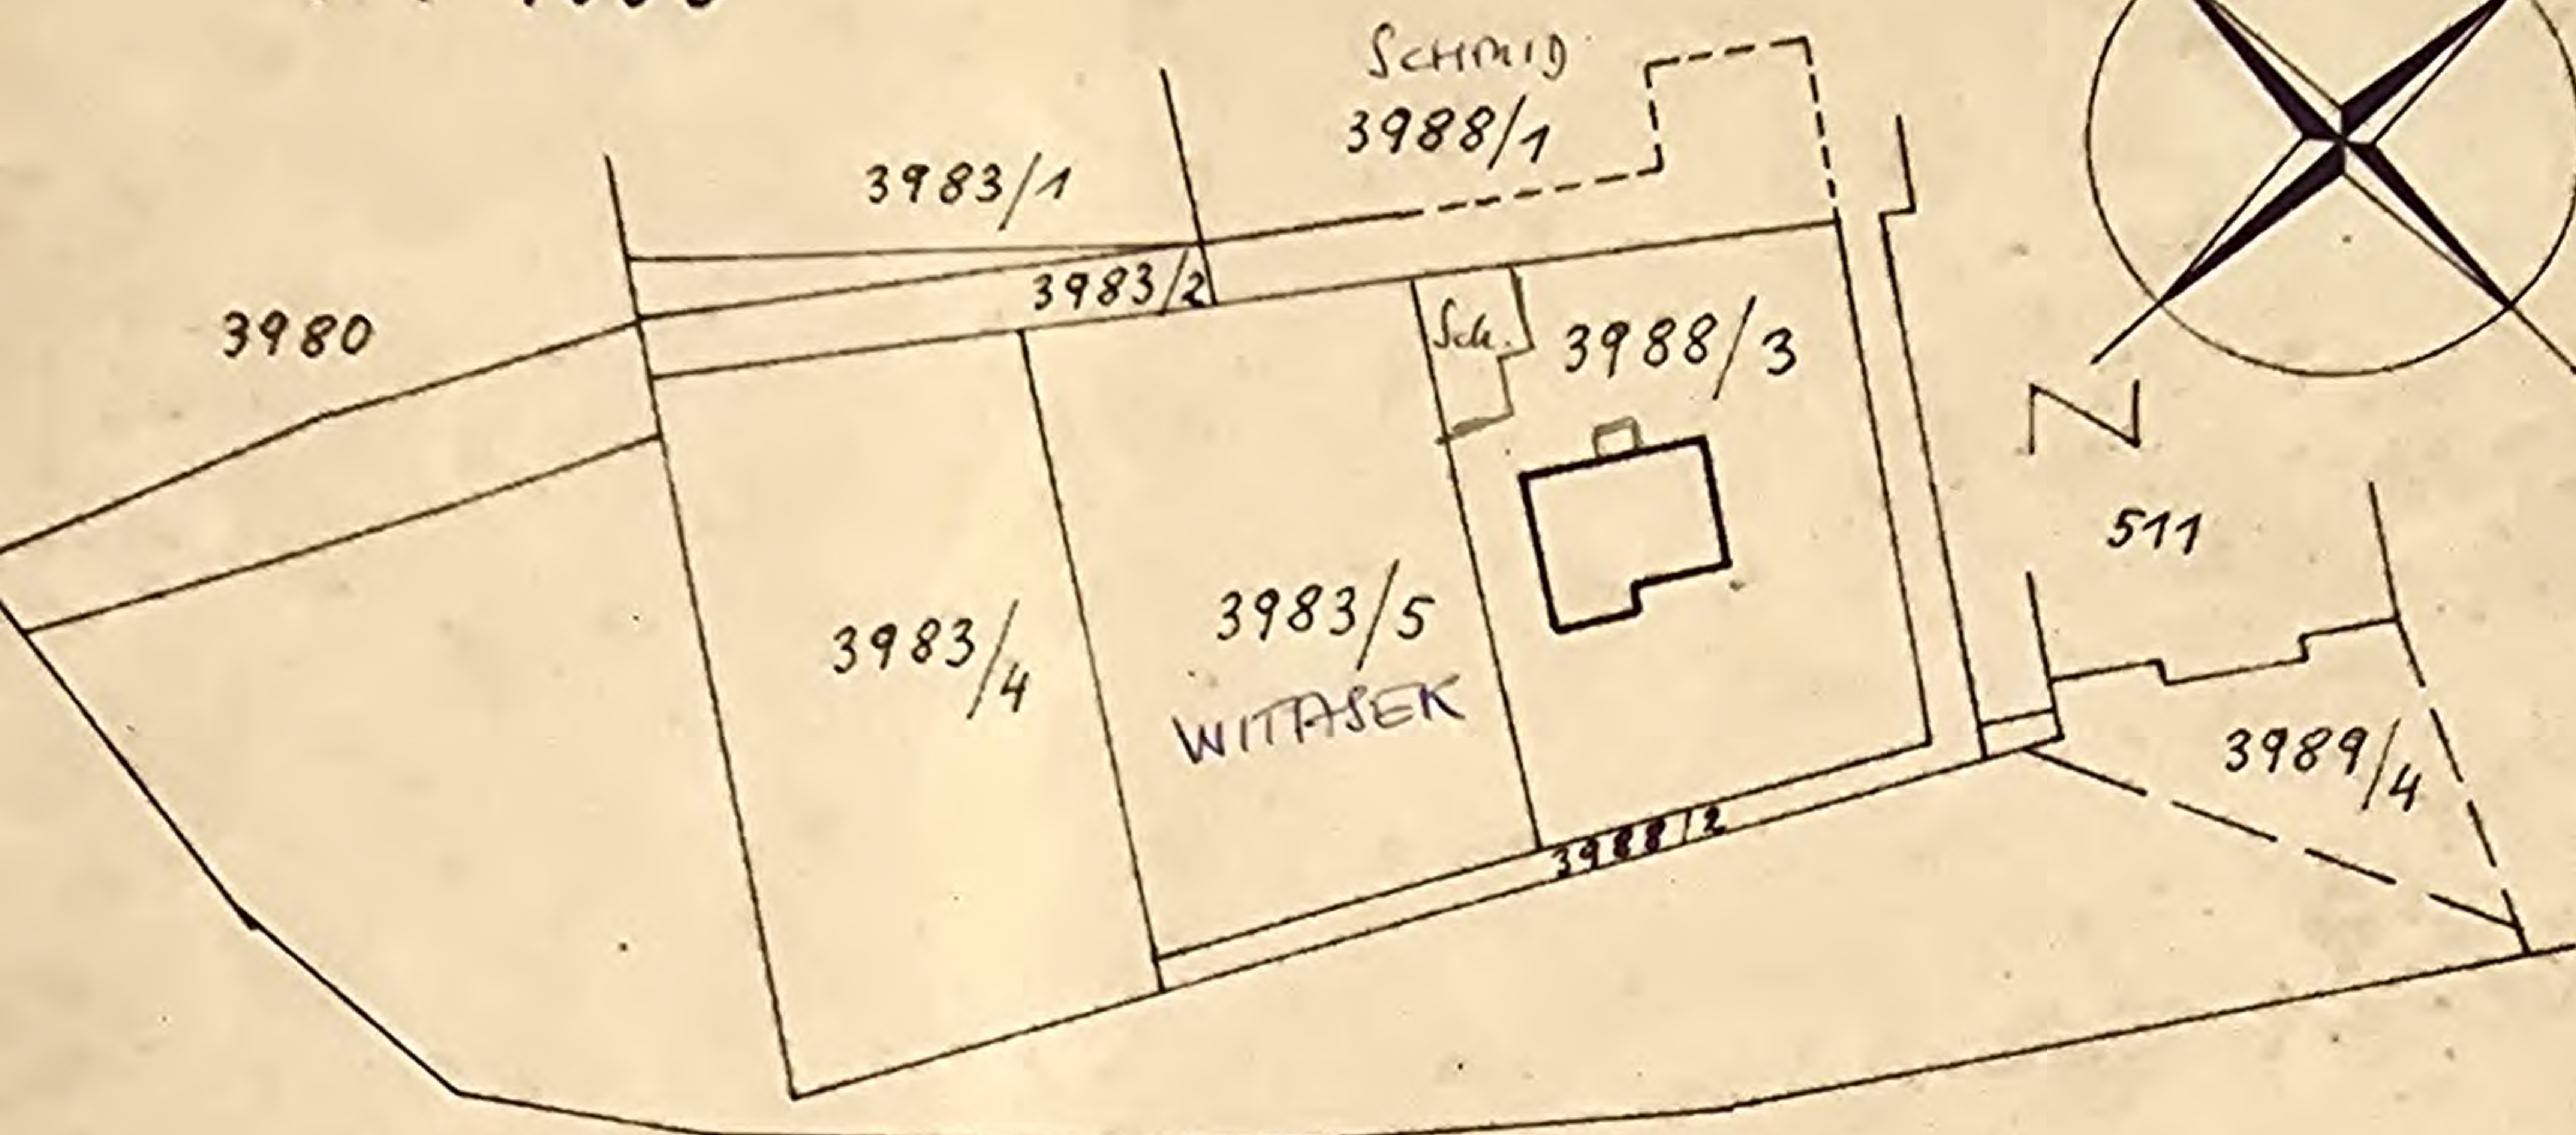

Der Kommissionellen
Verhandlung am 9.4.75
zugrundegelegt.

Der Verhandlungsleiter:

Ellenhammer

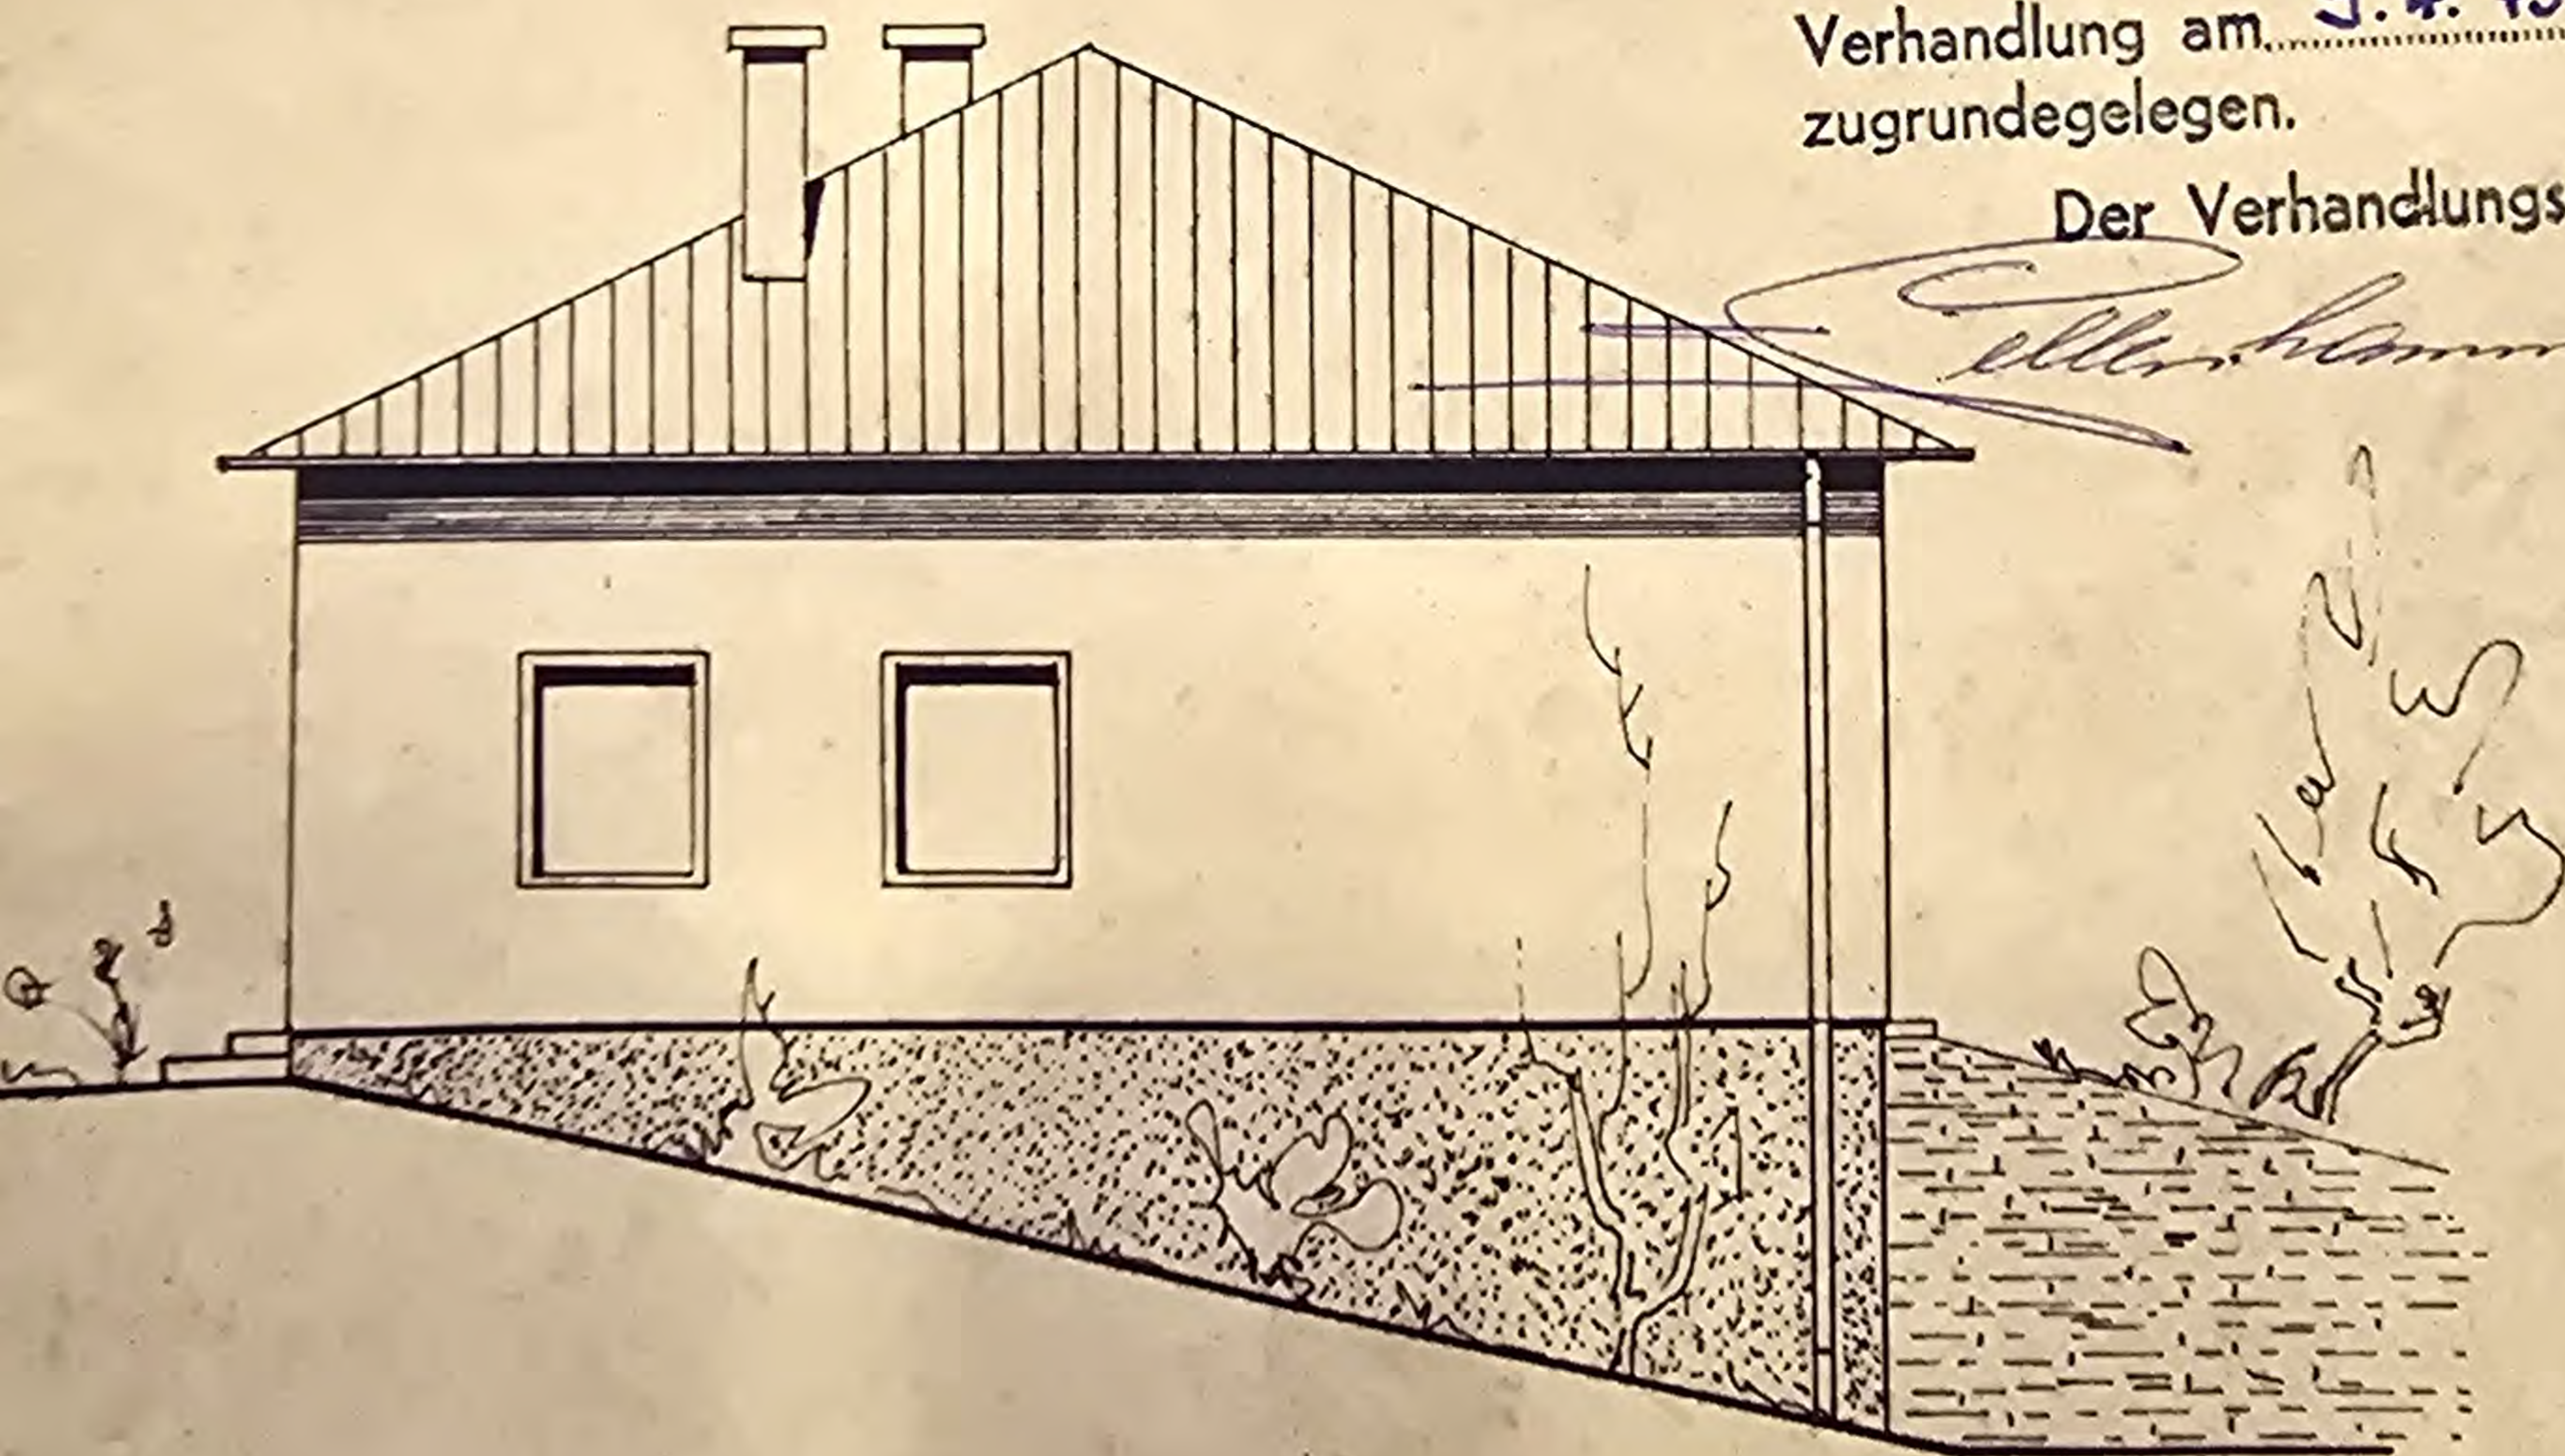


NORDOSTANSICHT :

SCHNITT :

Hierauf bezieht sich der ha. Bescheid
vom 15.4.75 Ladendorf 15.4.75


Der Bürgermeister

EINFAMILIEN WOHN=
GRST. NR. 3988 / 3,
Z, 1120 WIEN

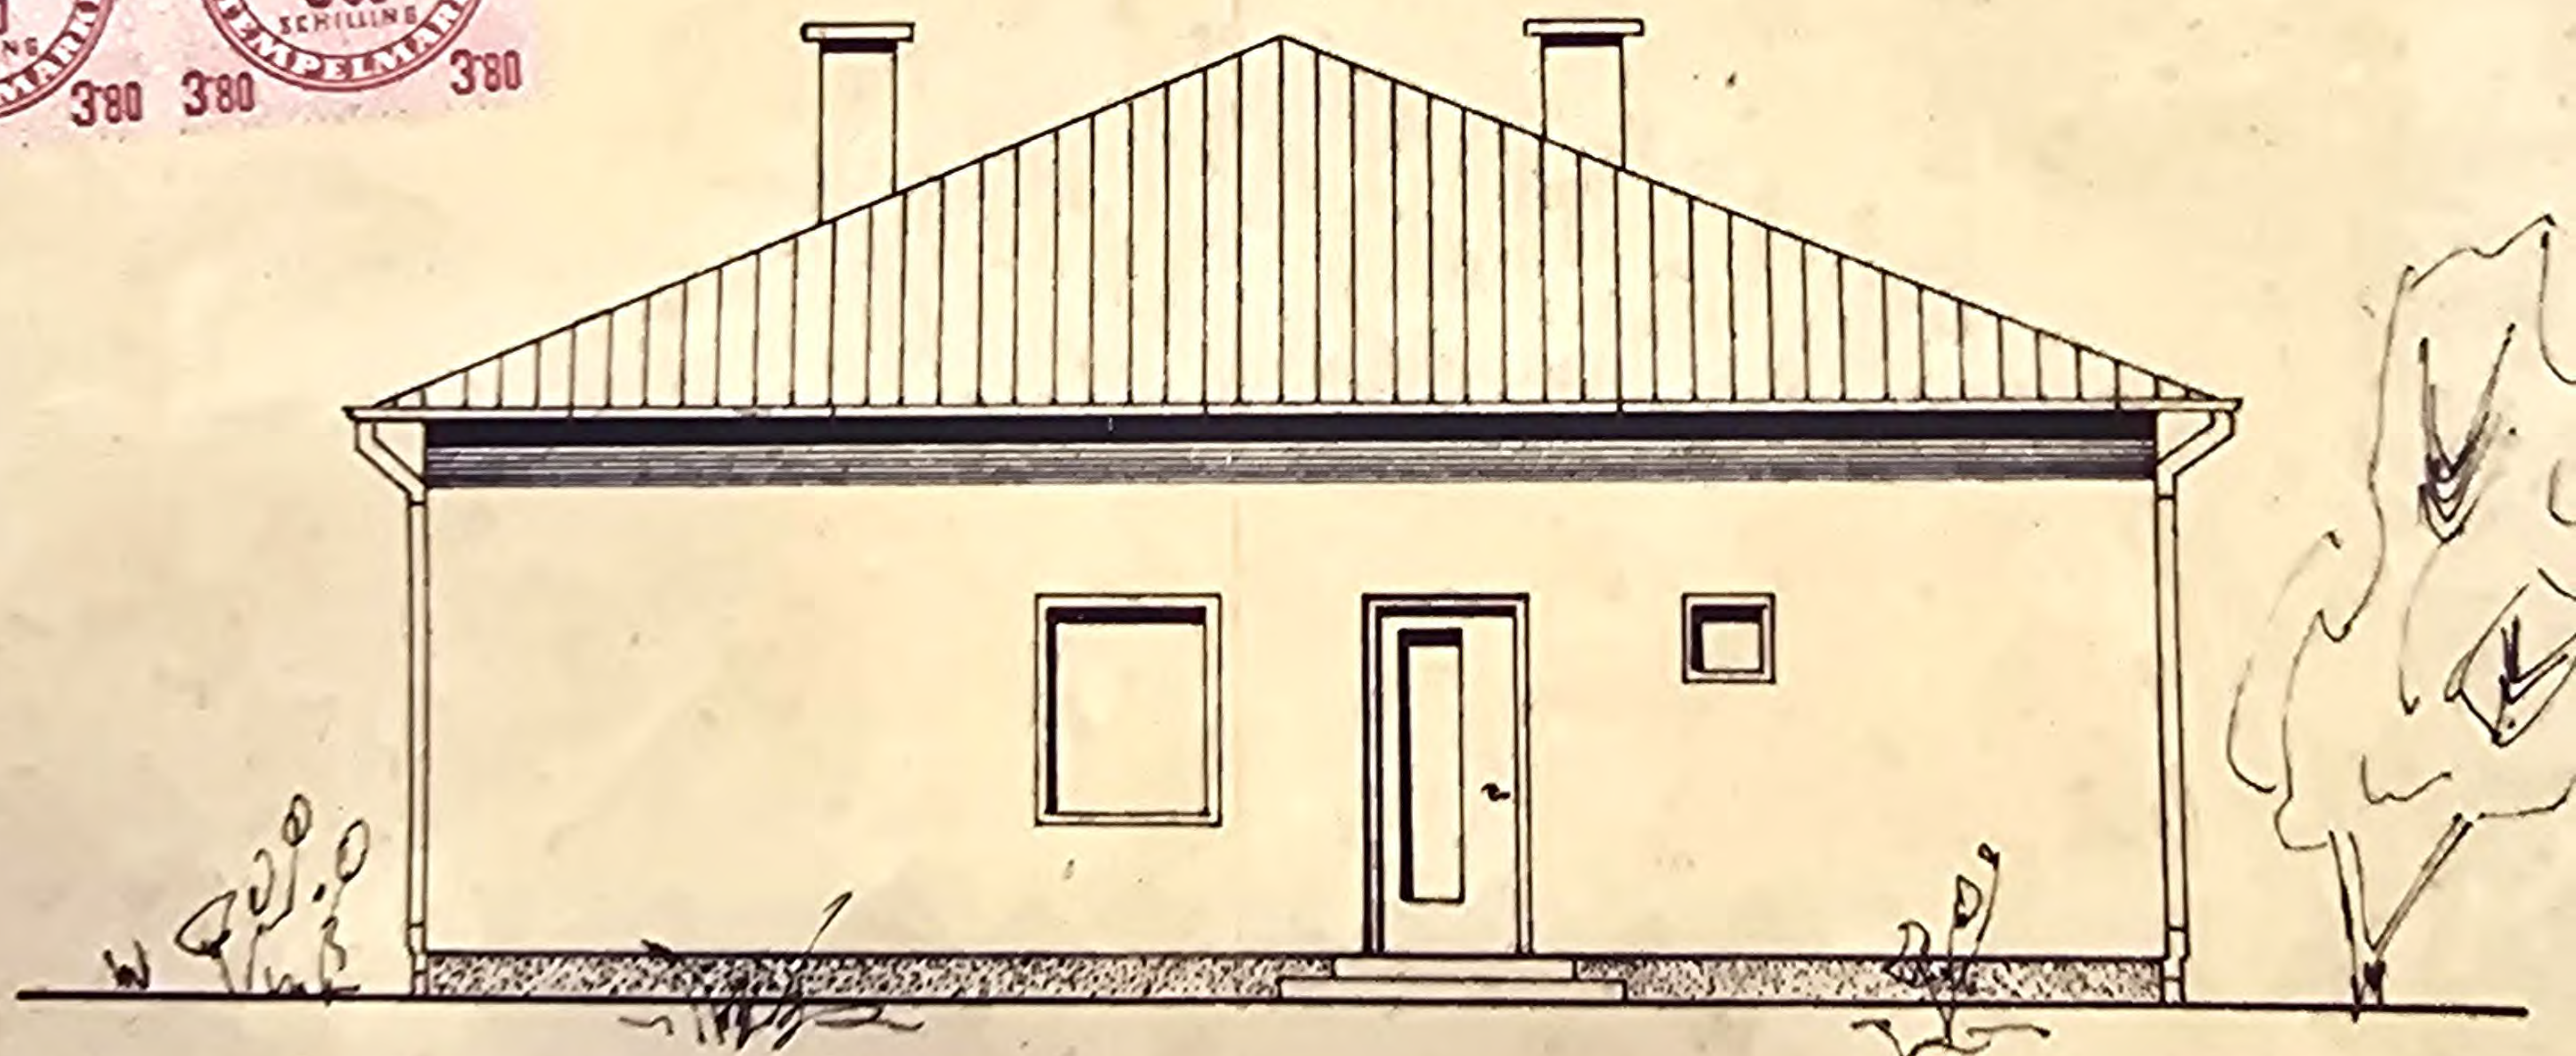


SÜDOSTANSICHT

KELLERGECHOSS :

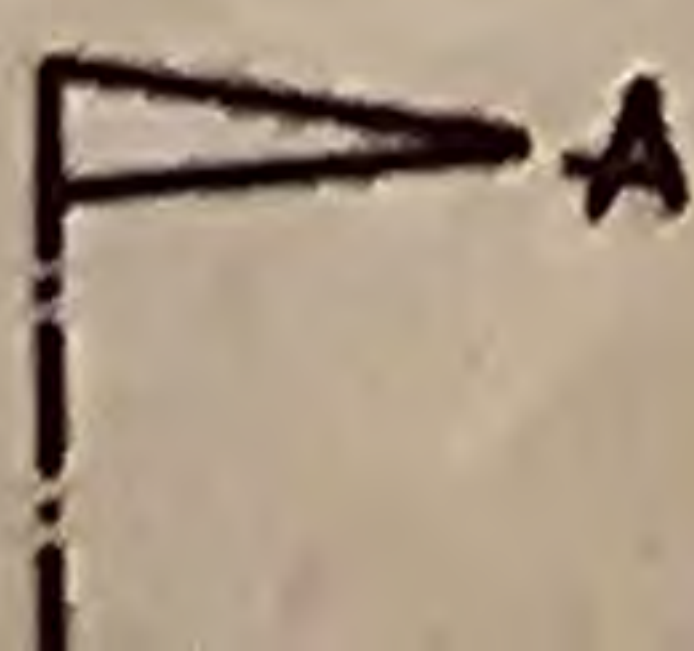

PLAN FÜR DIE ERRICHTUNG EINES
HAUSES IN NEUBAU - KREUZSTETTEN
FÜR HERTA UND LEOPOLD SCHWARZ
LIEBENSTRASSE NR. 38/7/2

MASZSTAB 1 : 100

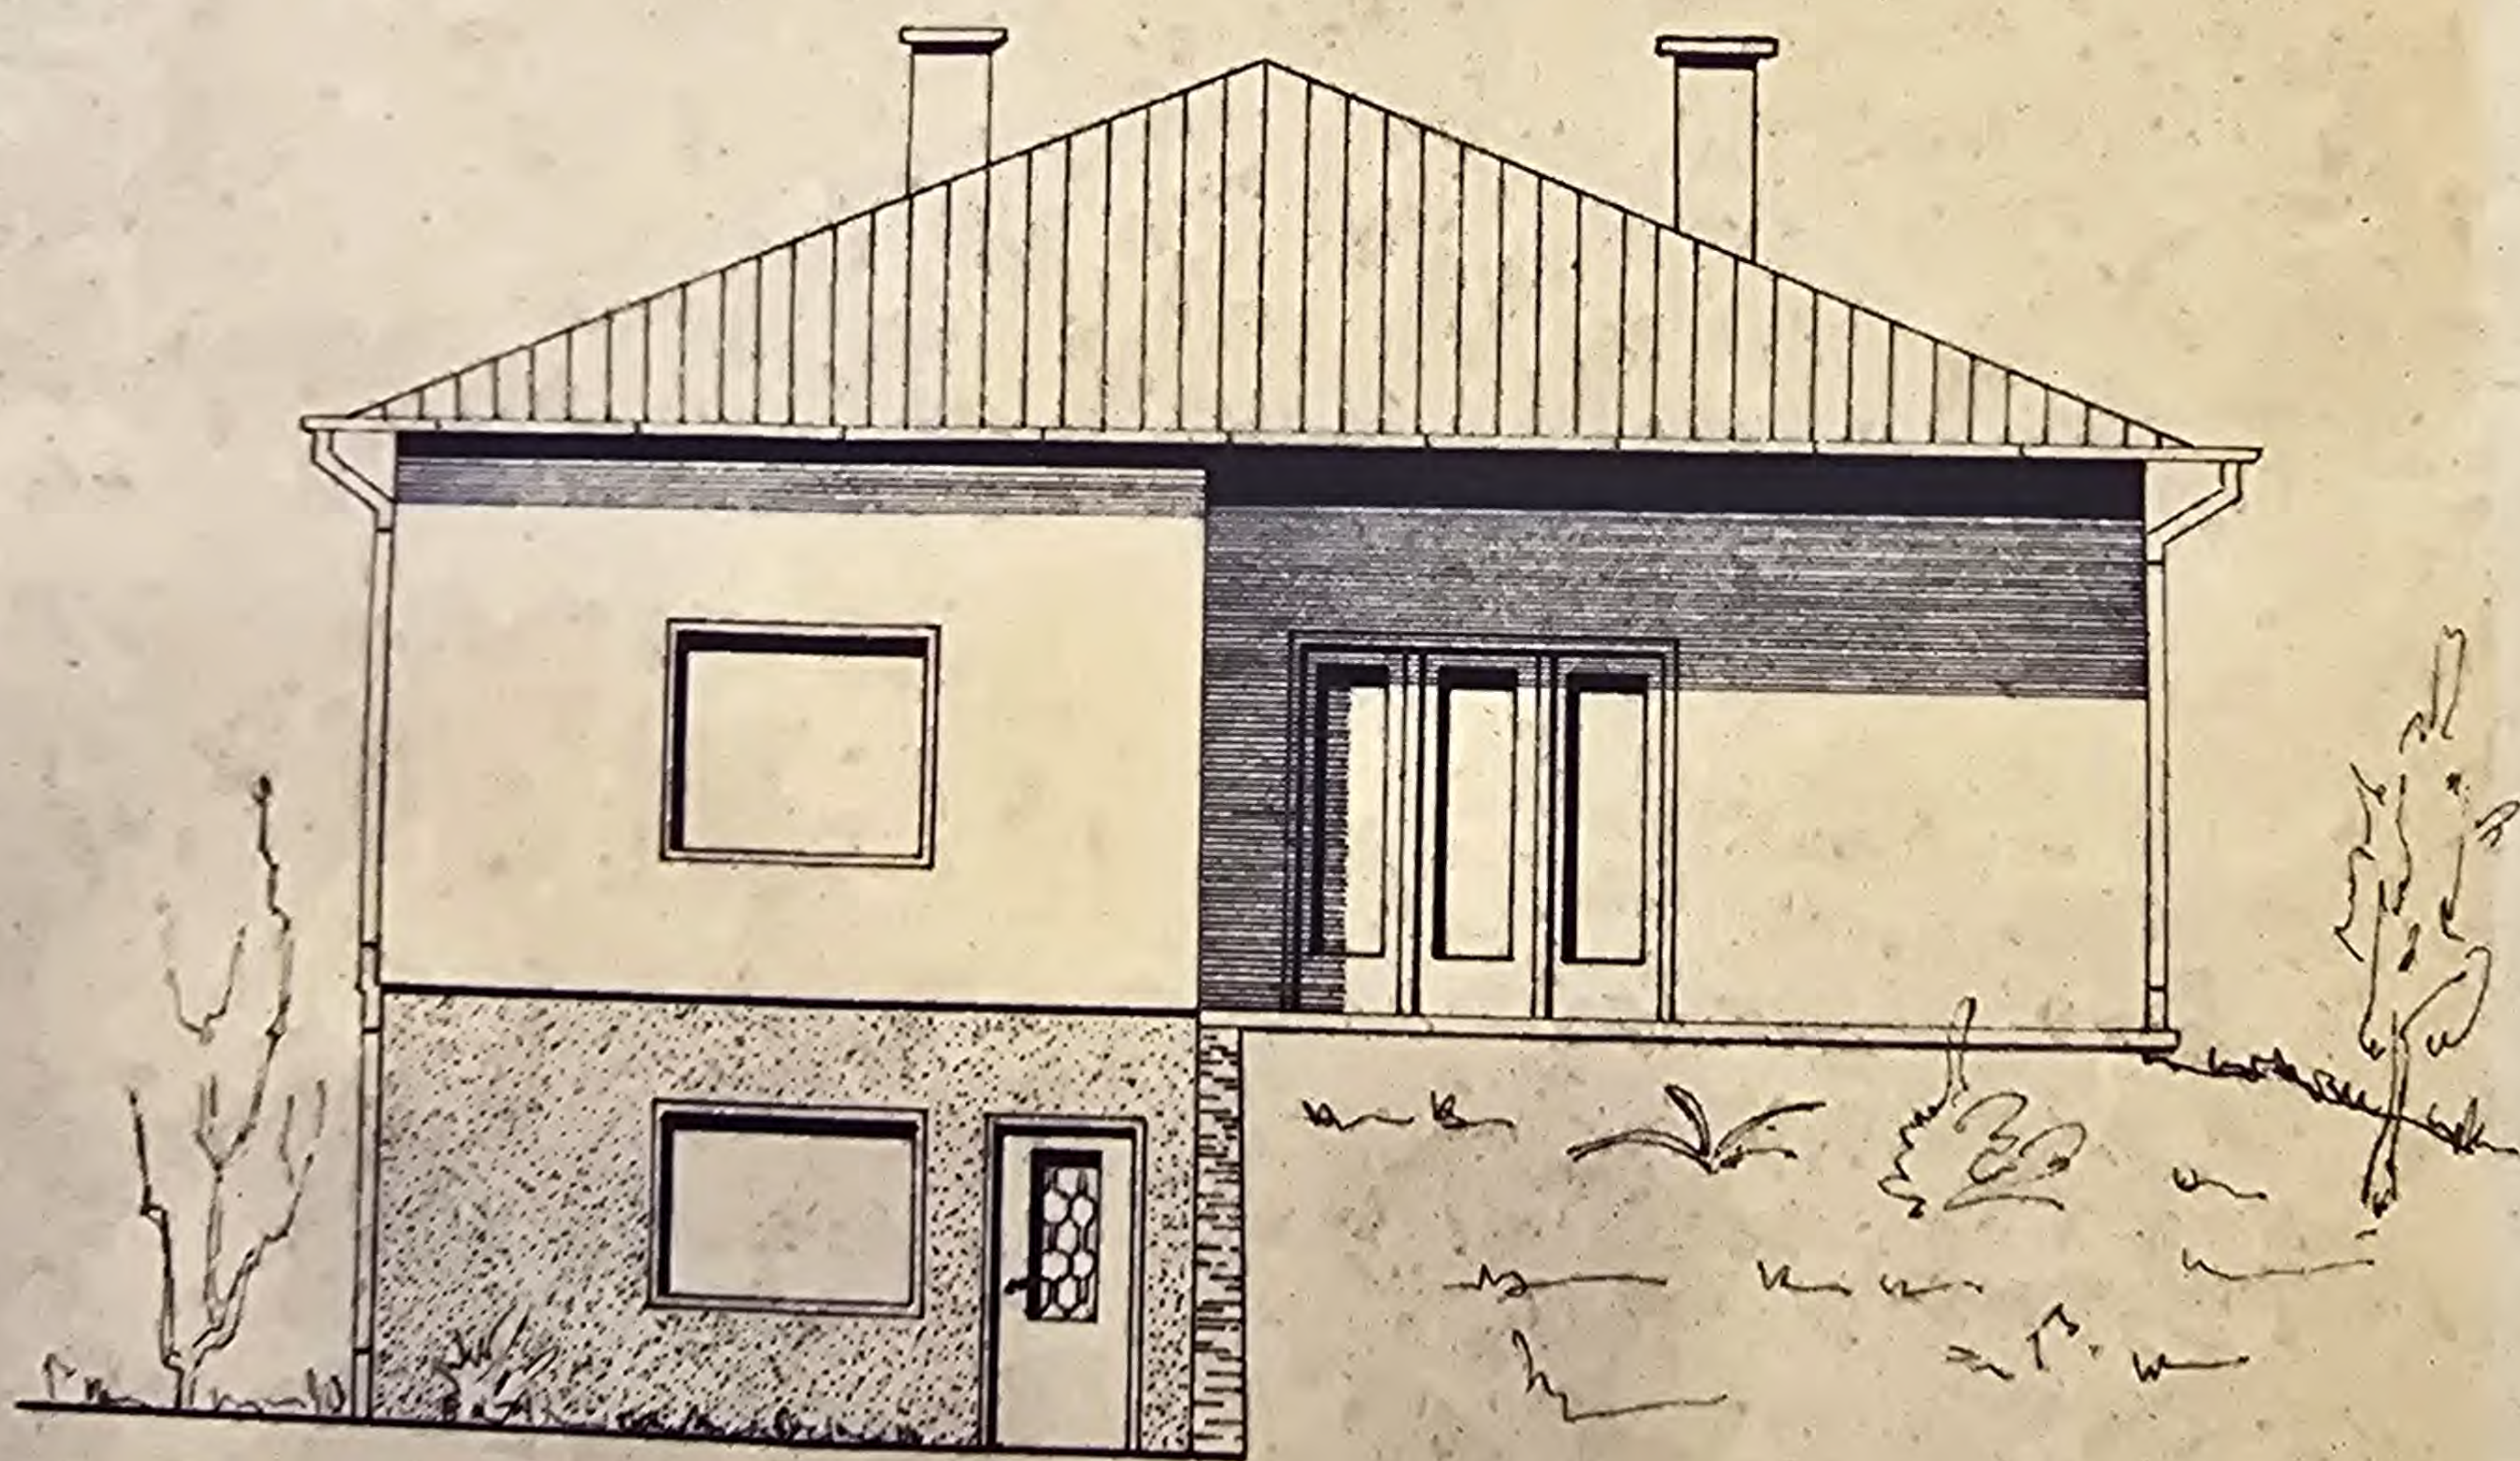

NORDWESTANSICHT

ERDGESCHOSS

