



BAUPLAN DER DIE ADAPTIERUNGSGARBEITEN BEI HERRN FRITZ JURISOVITS LAND-
WIRT IN SIEGENDORF 198 BINGELN


PROJEKT 1:100

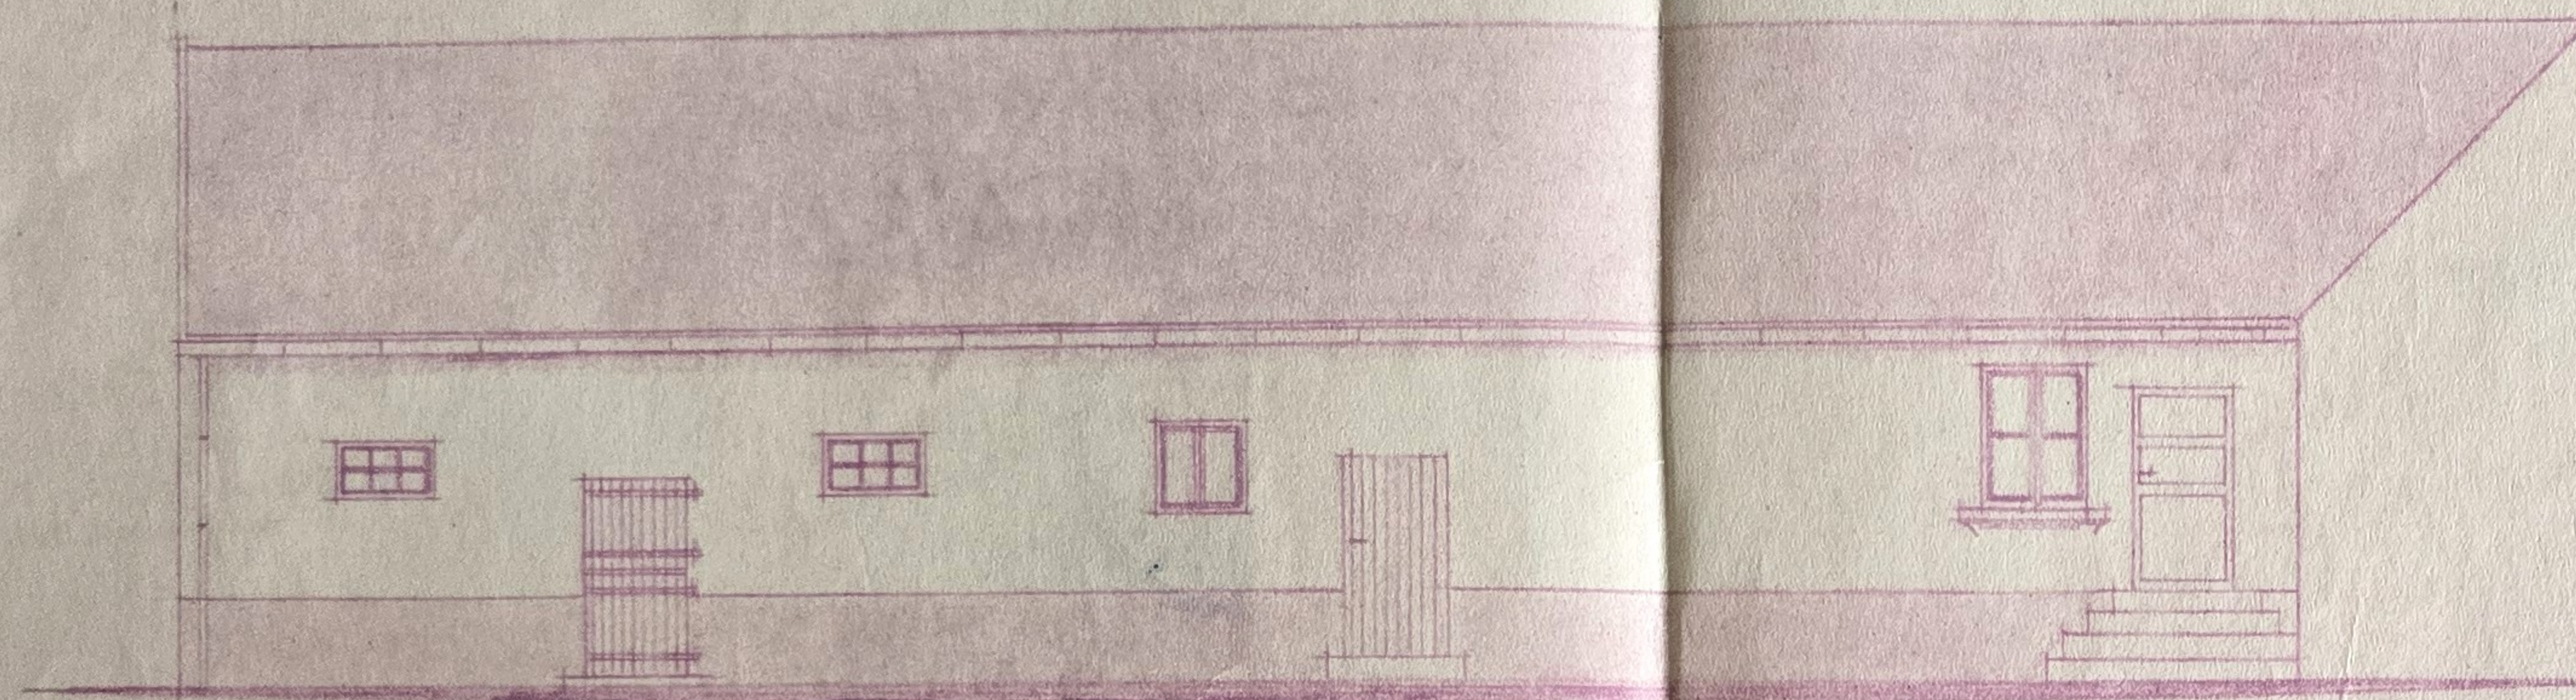

OSTANSICHT

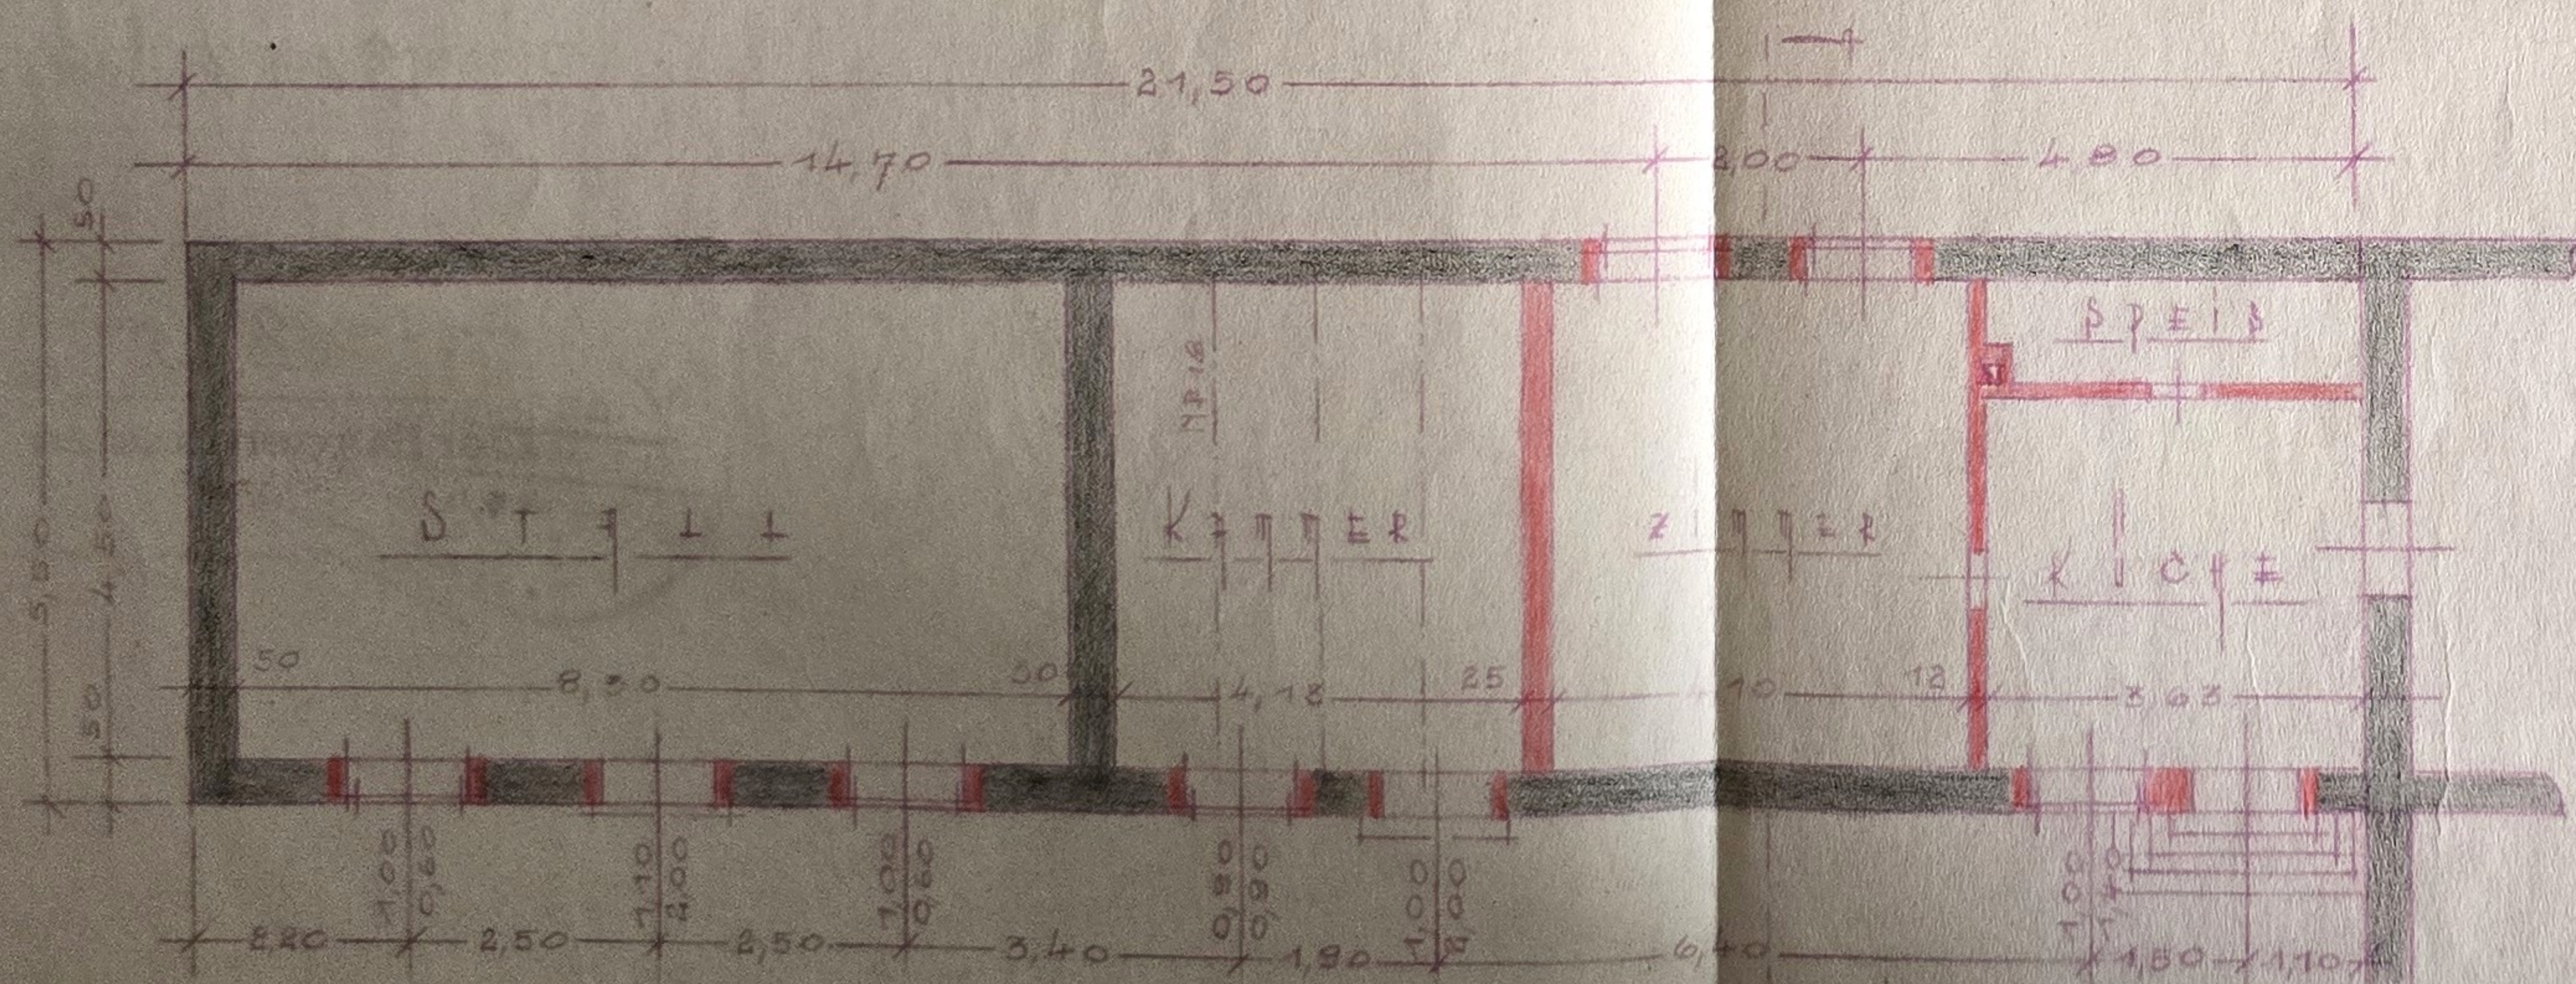


GRUNDRISS

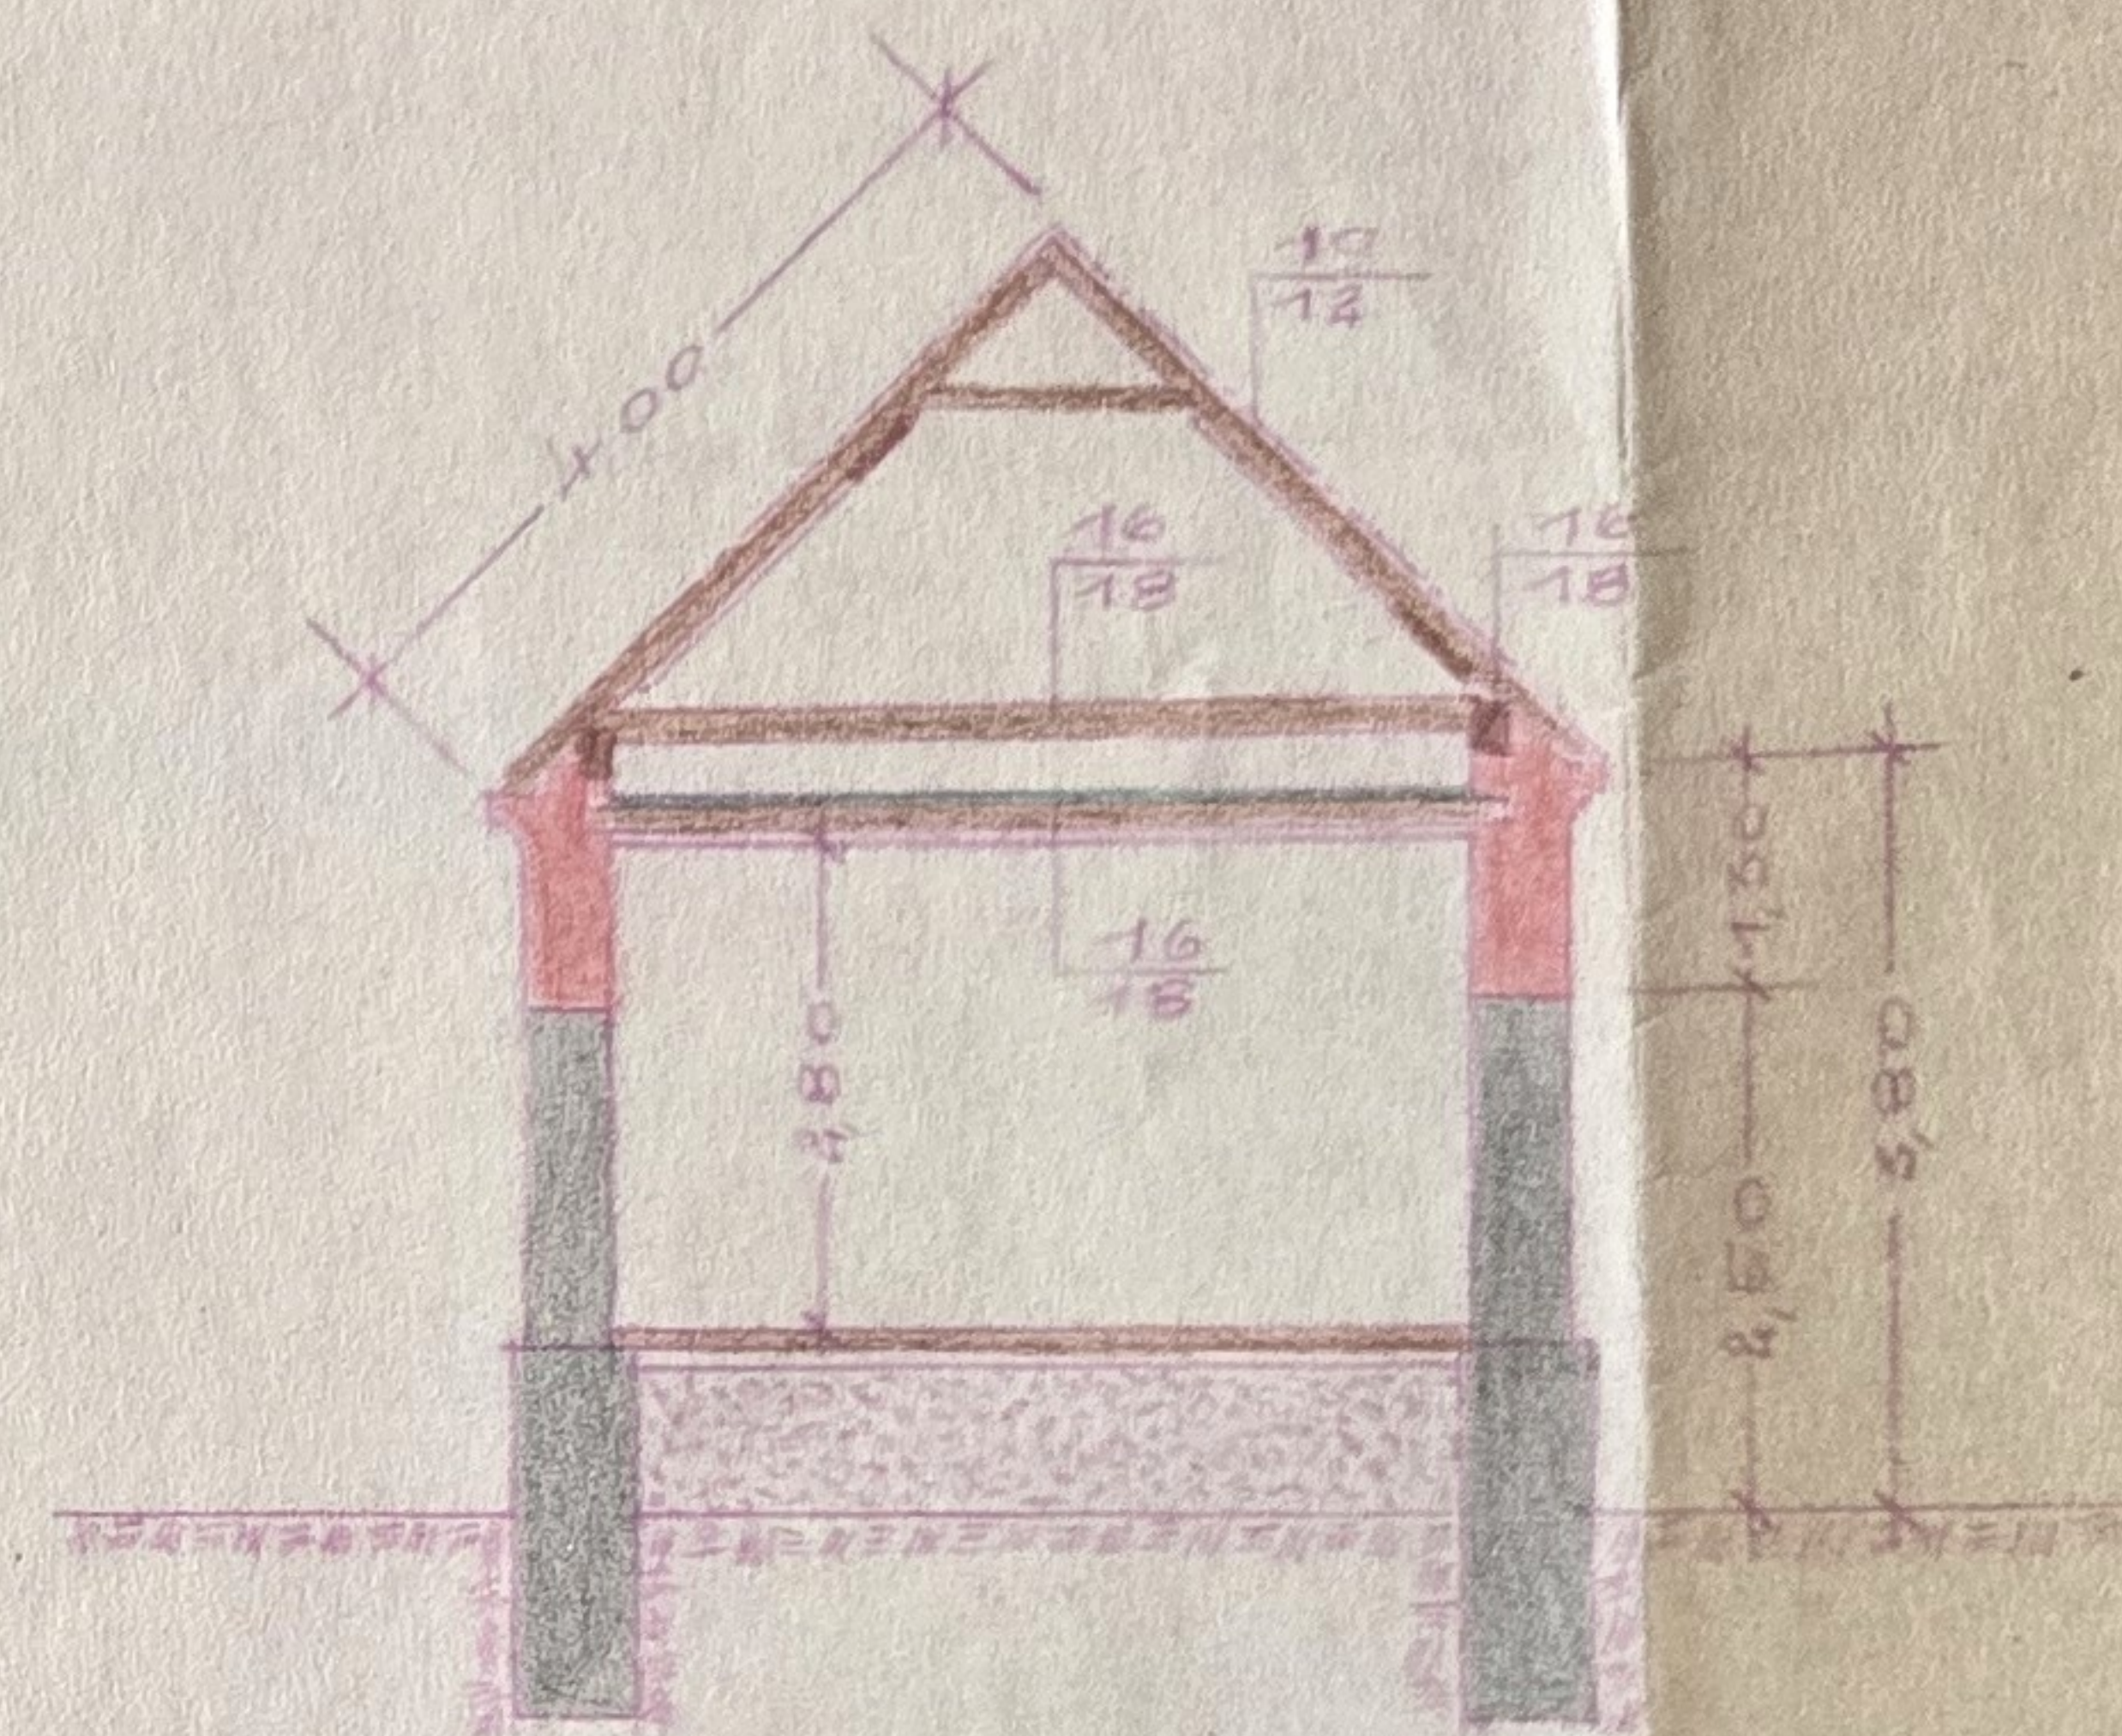

SCHNITT

GEPLÄN 1:500

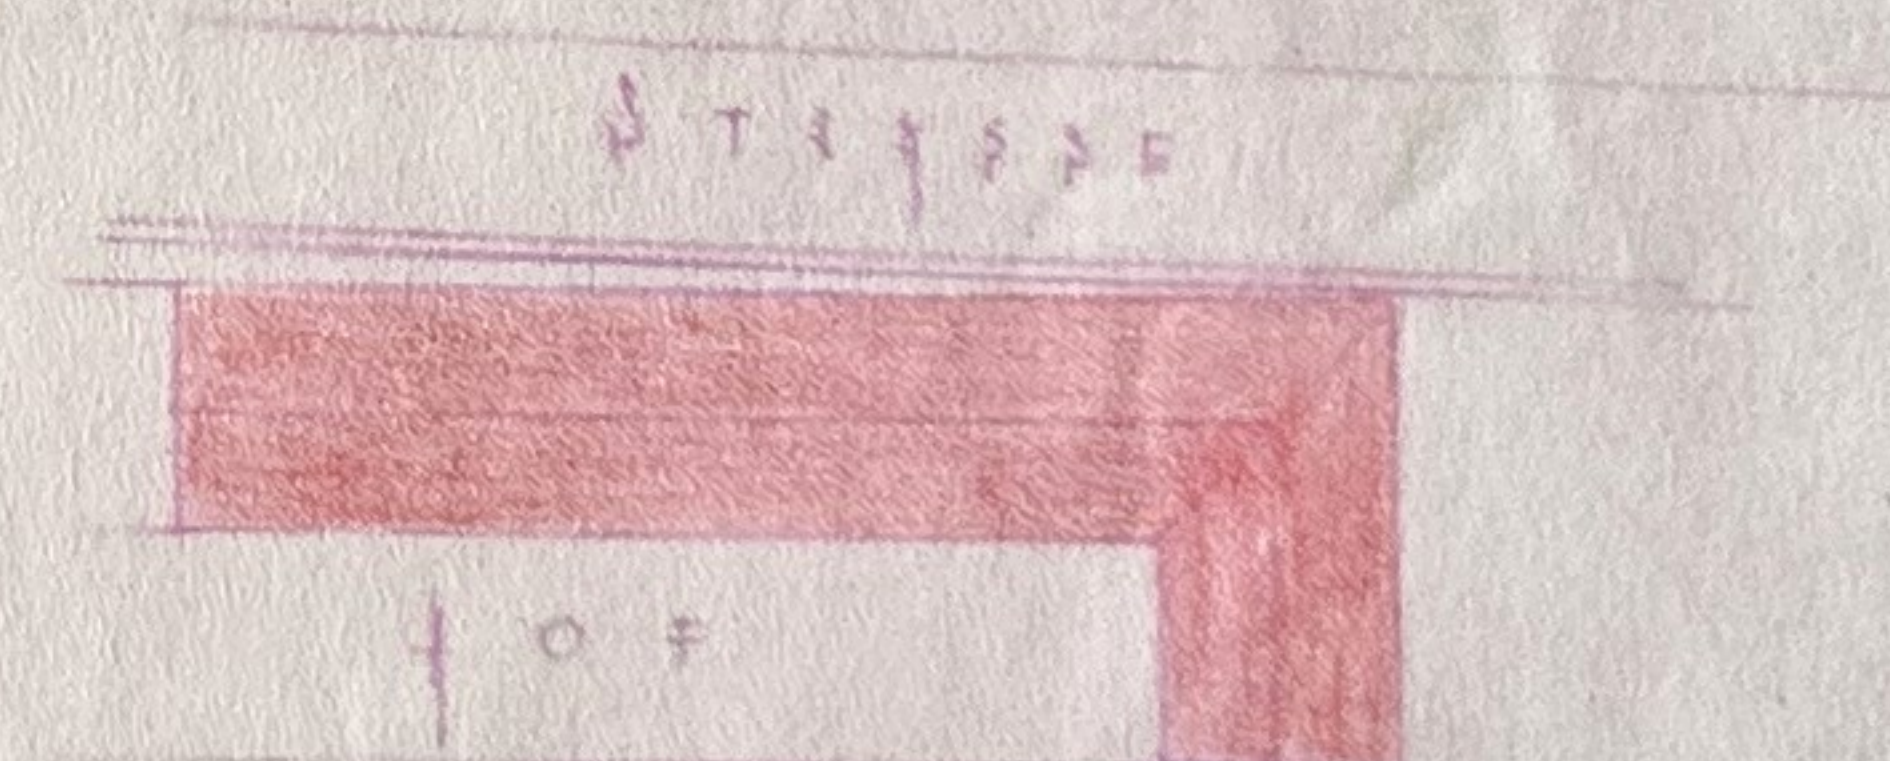

Ing. Hans Springschitz

Architekt u. Baumeister
SIEGENDORF Nr. 119
Box, Eisenberg, Odenwald

Hans Springschitz

Ing. Hans Springschitz

Architekt u. Baumeister
SIEGENDORF Nr. 119
Box, Eisenberg, Odenwald

Hans Springschitz

SIEGENDORF, 11.12.1948