


BAUPLAN ÜBER DIE ADAPTIERUNGSGARBEITEN AM HAUSE DES HERRN IMMERICH UND FRAU MARIA WEIKOWITS, WOHNHAFT IN SIEGENDORF 198. BUDGENLAND

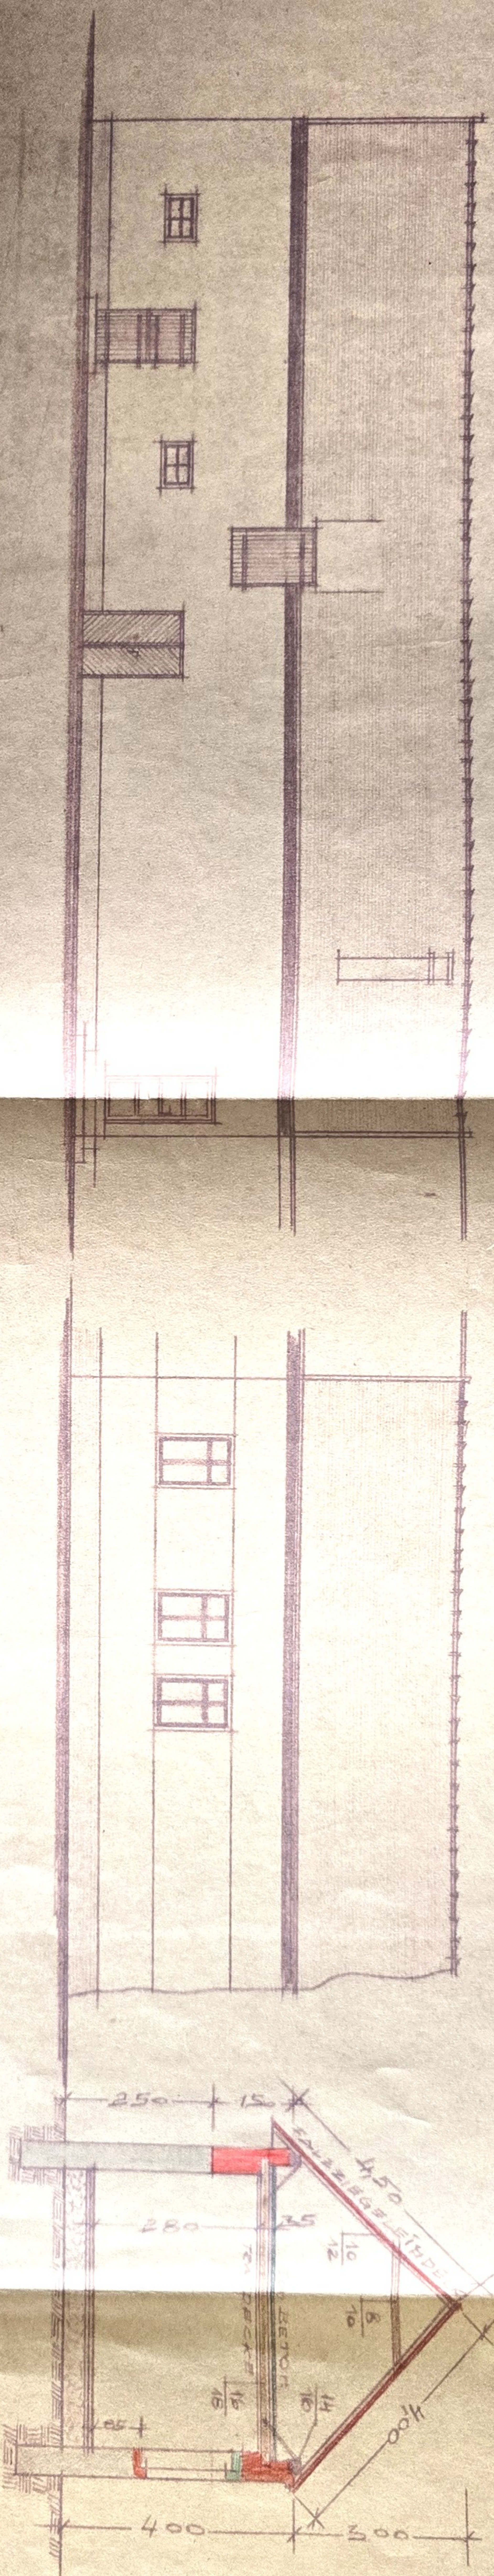


HOFANSICHT


STRAßENSEITEANSICHT

SCHNITT AB

MASSTAB 1:100

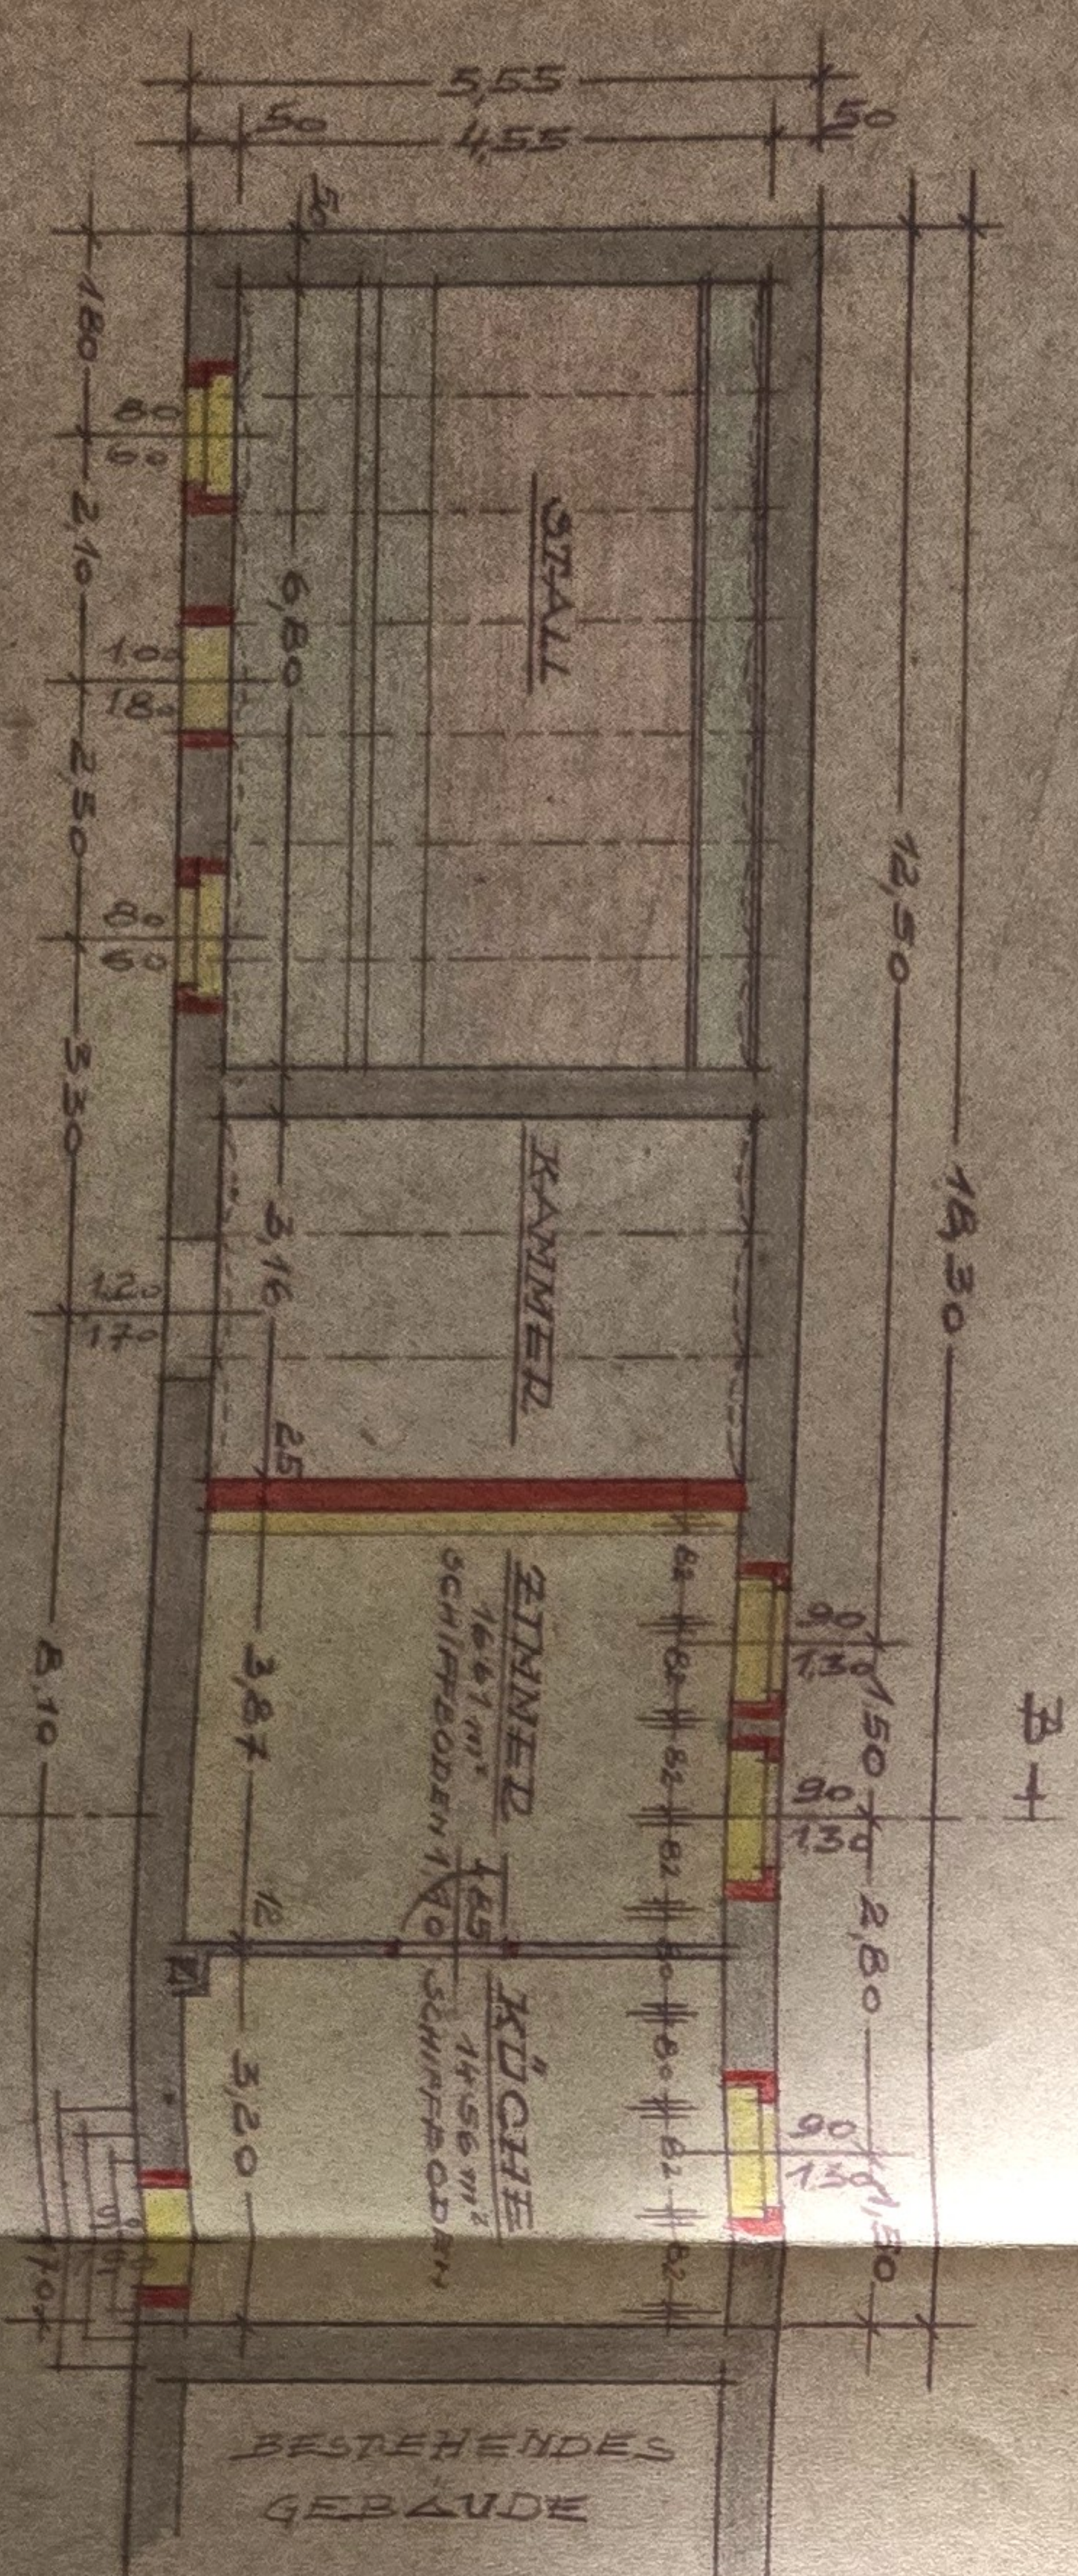

GRUNDRISS

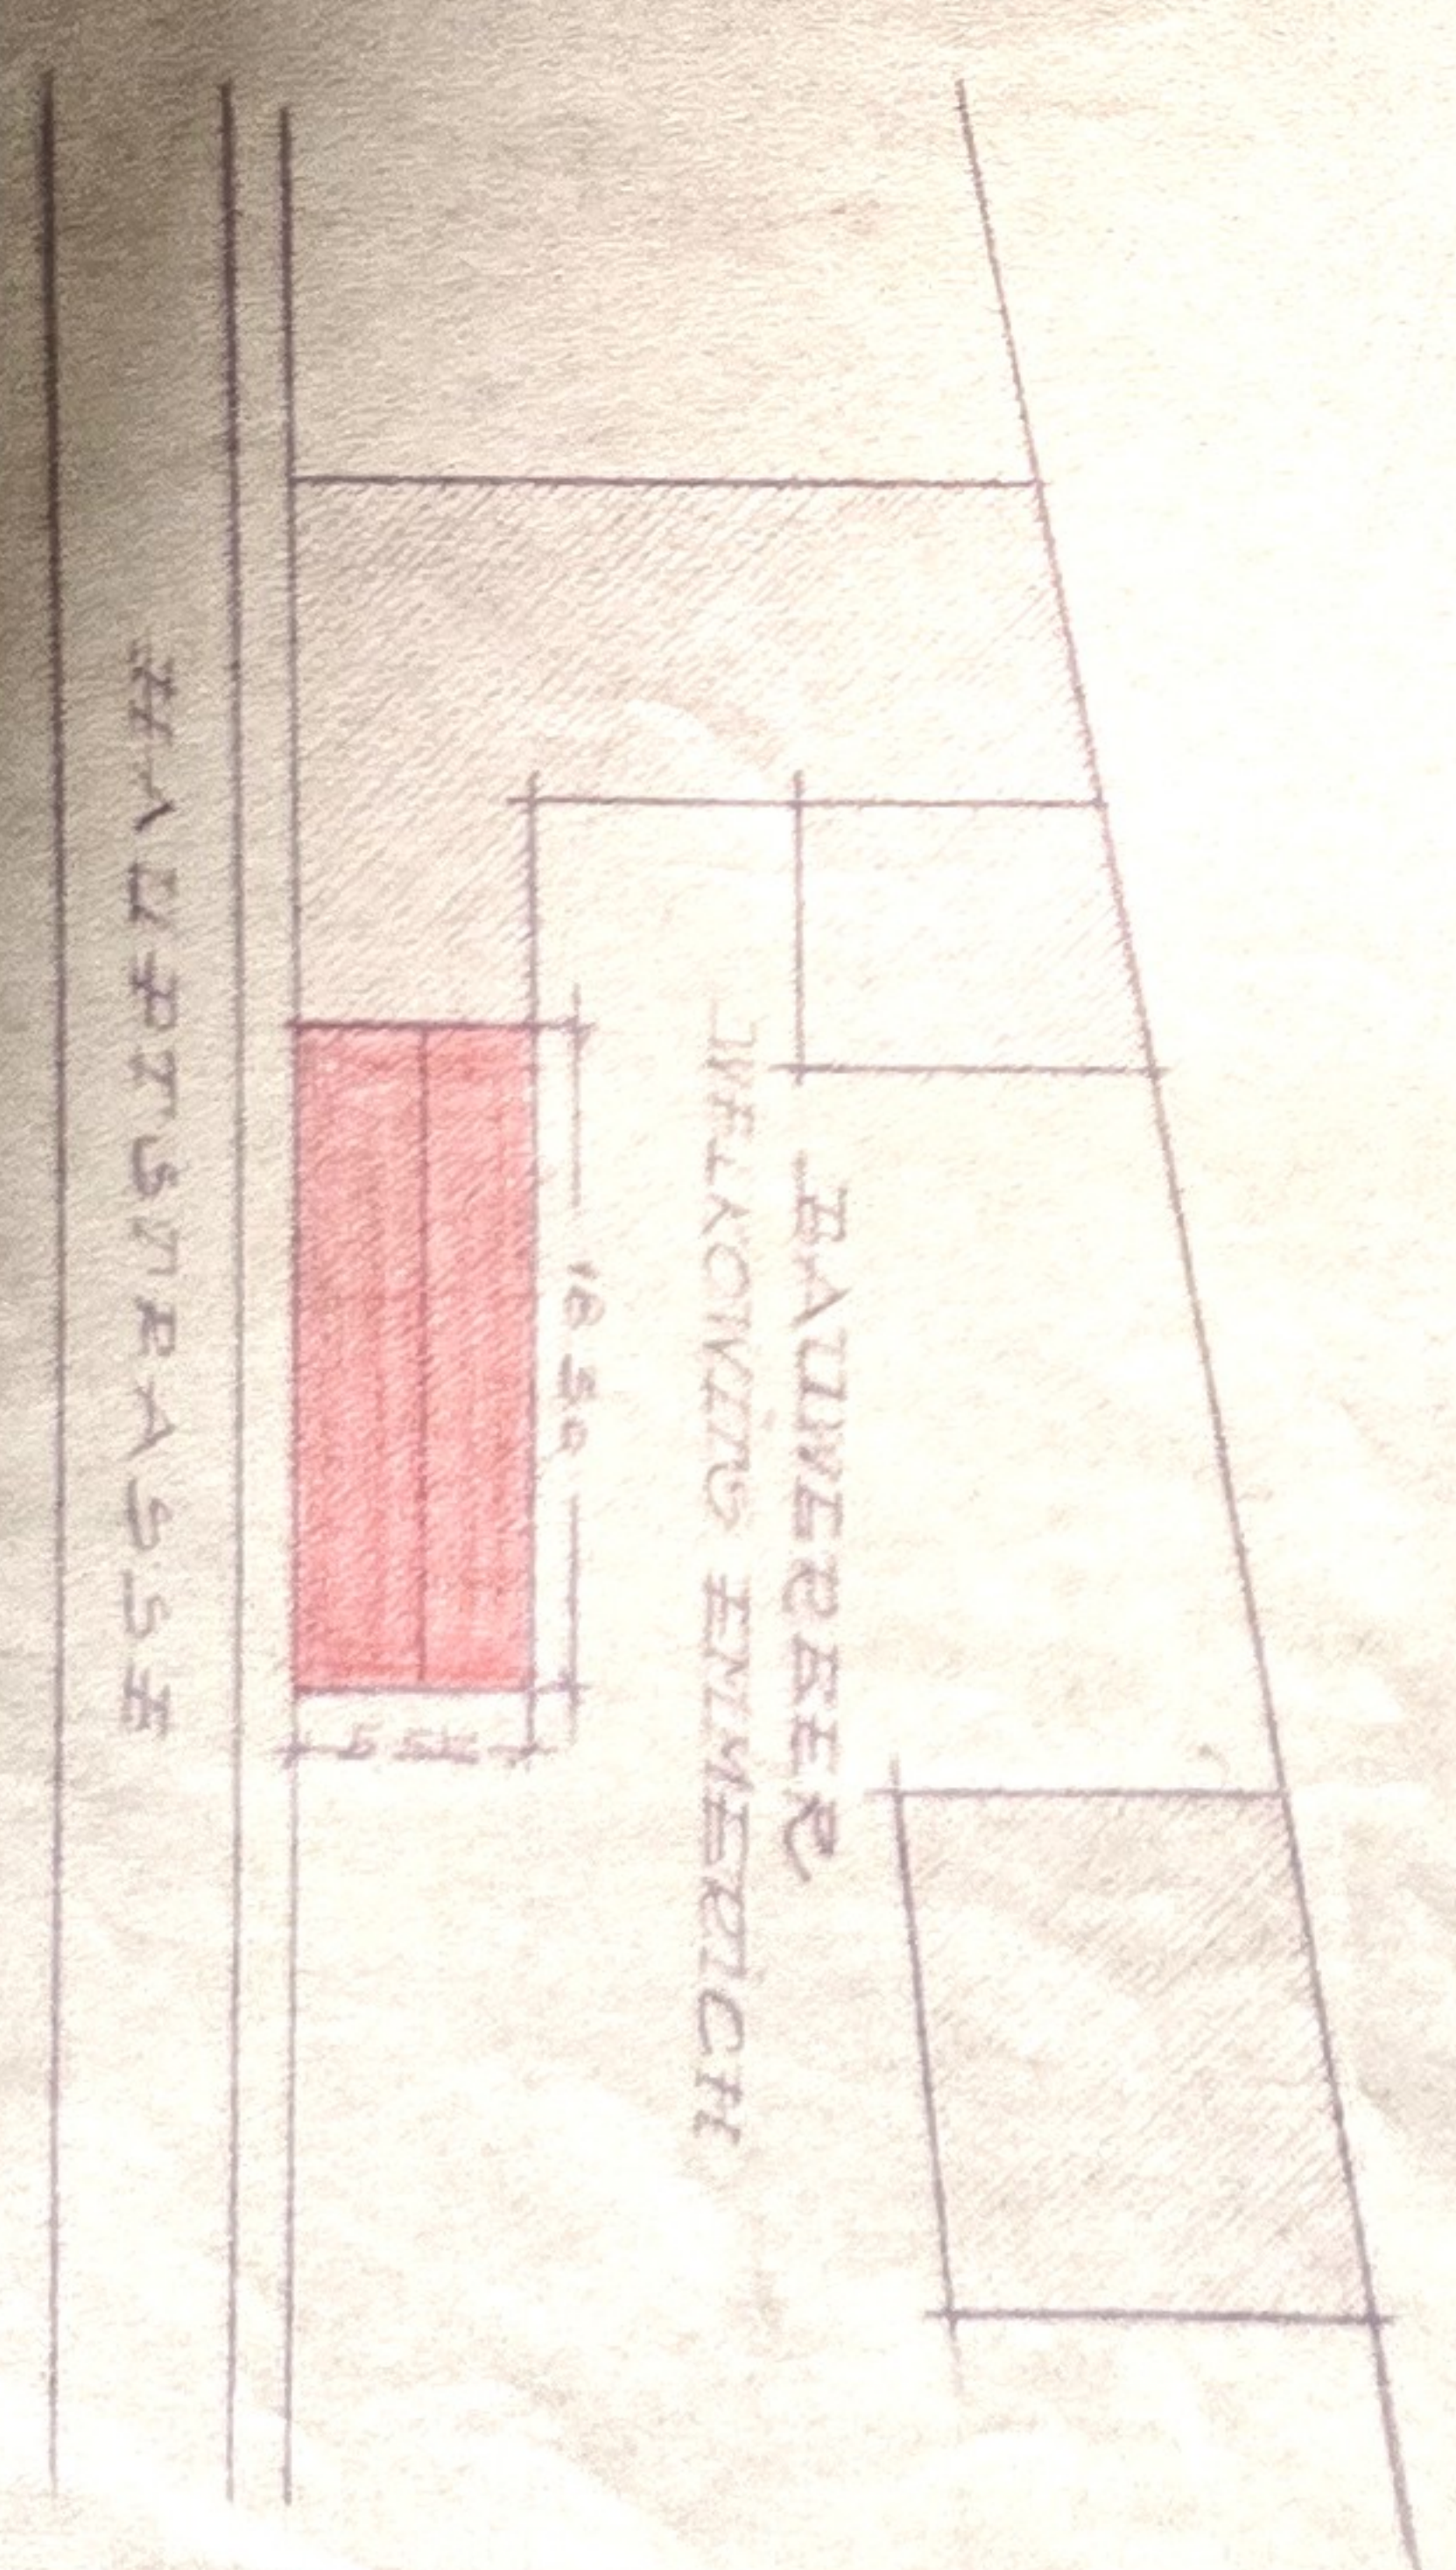

LAGEPLAN 1:500

ING. HANS SPRINGSCHILTZ
Architekt u. Baumeister
SIEGENDORF 198
BUDGENLAND

SIEGENDORF, JUNI 1934