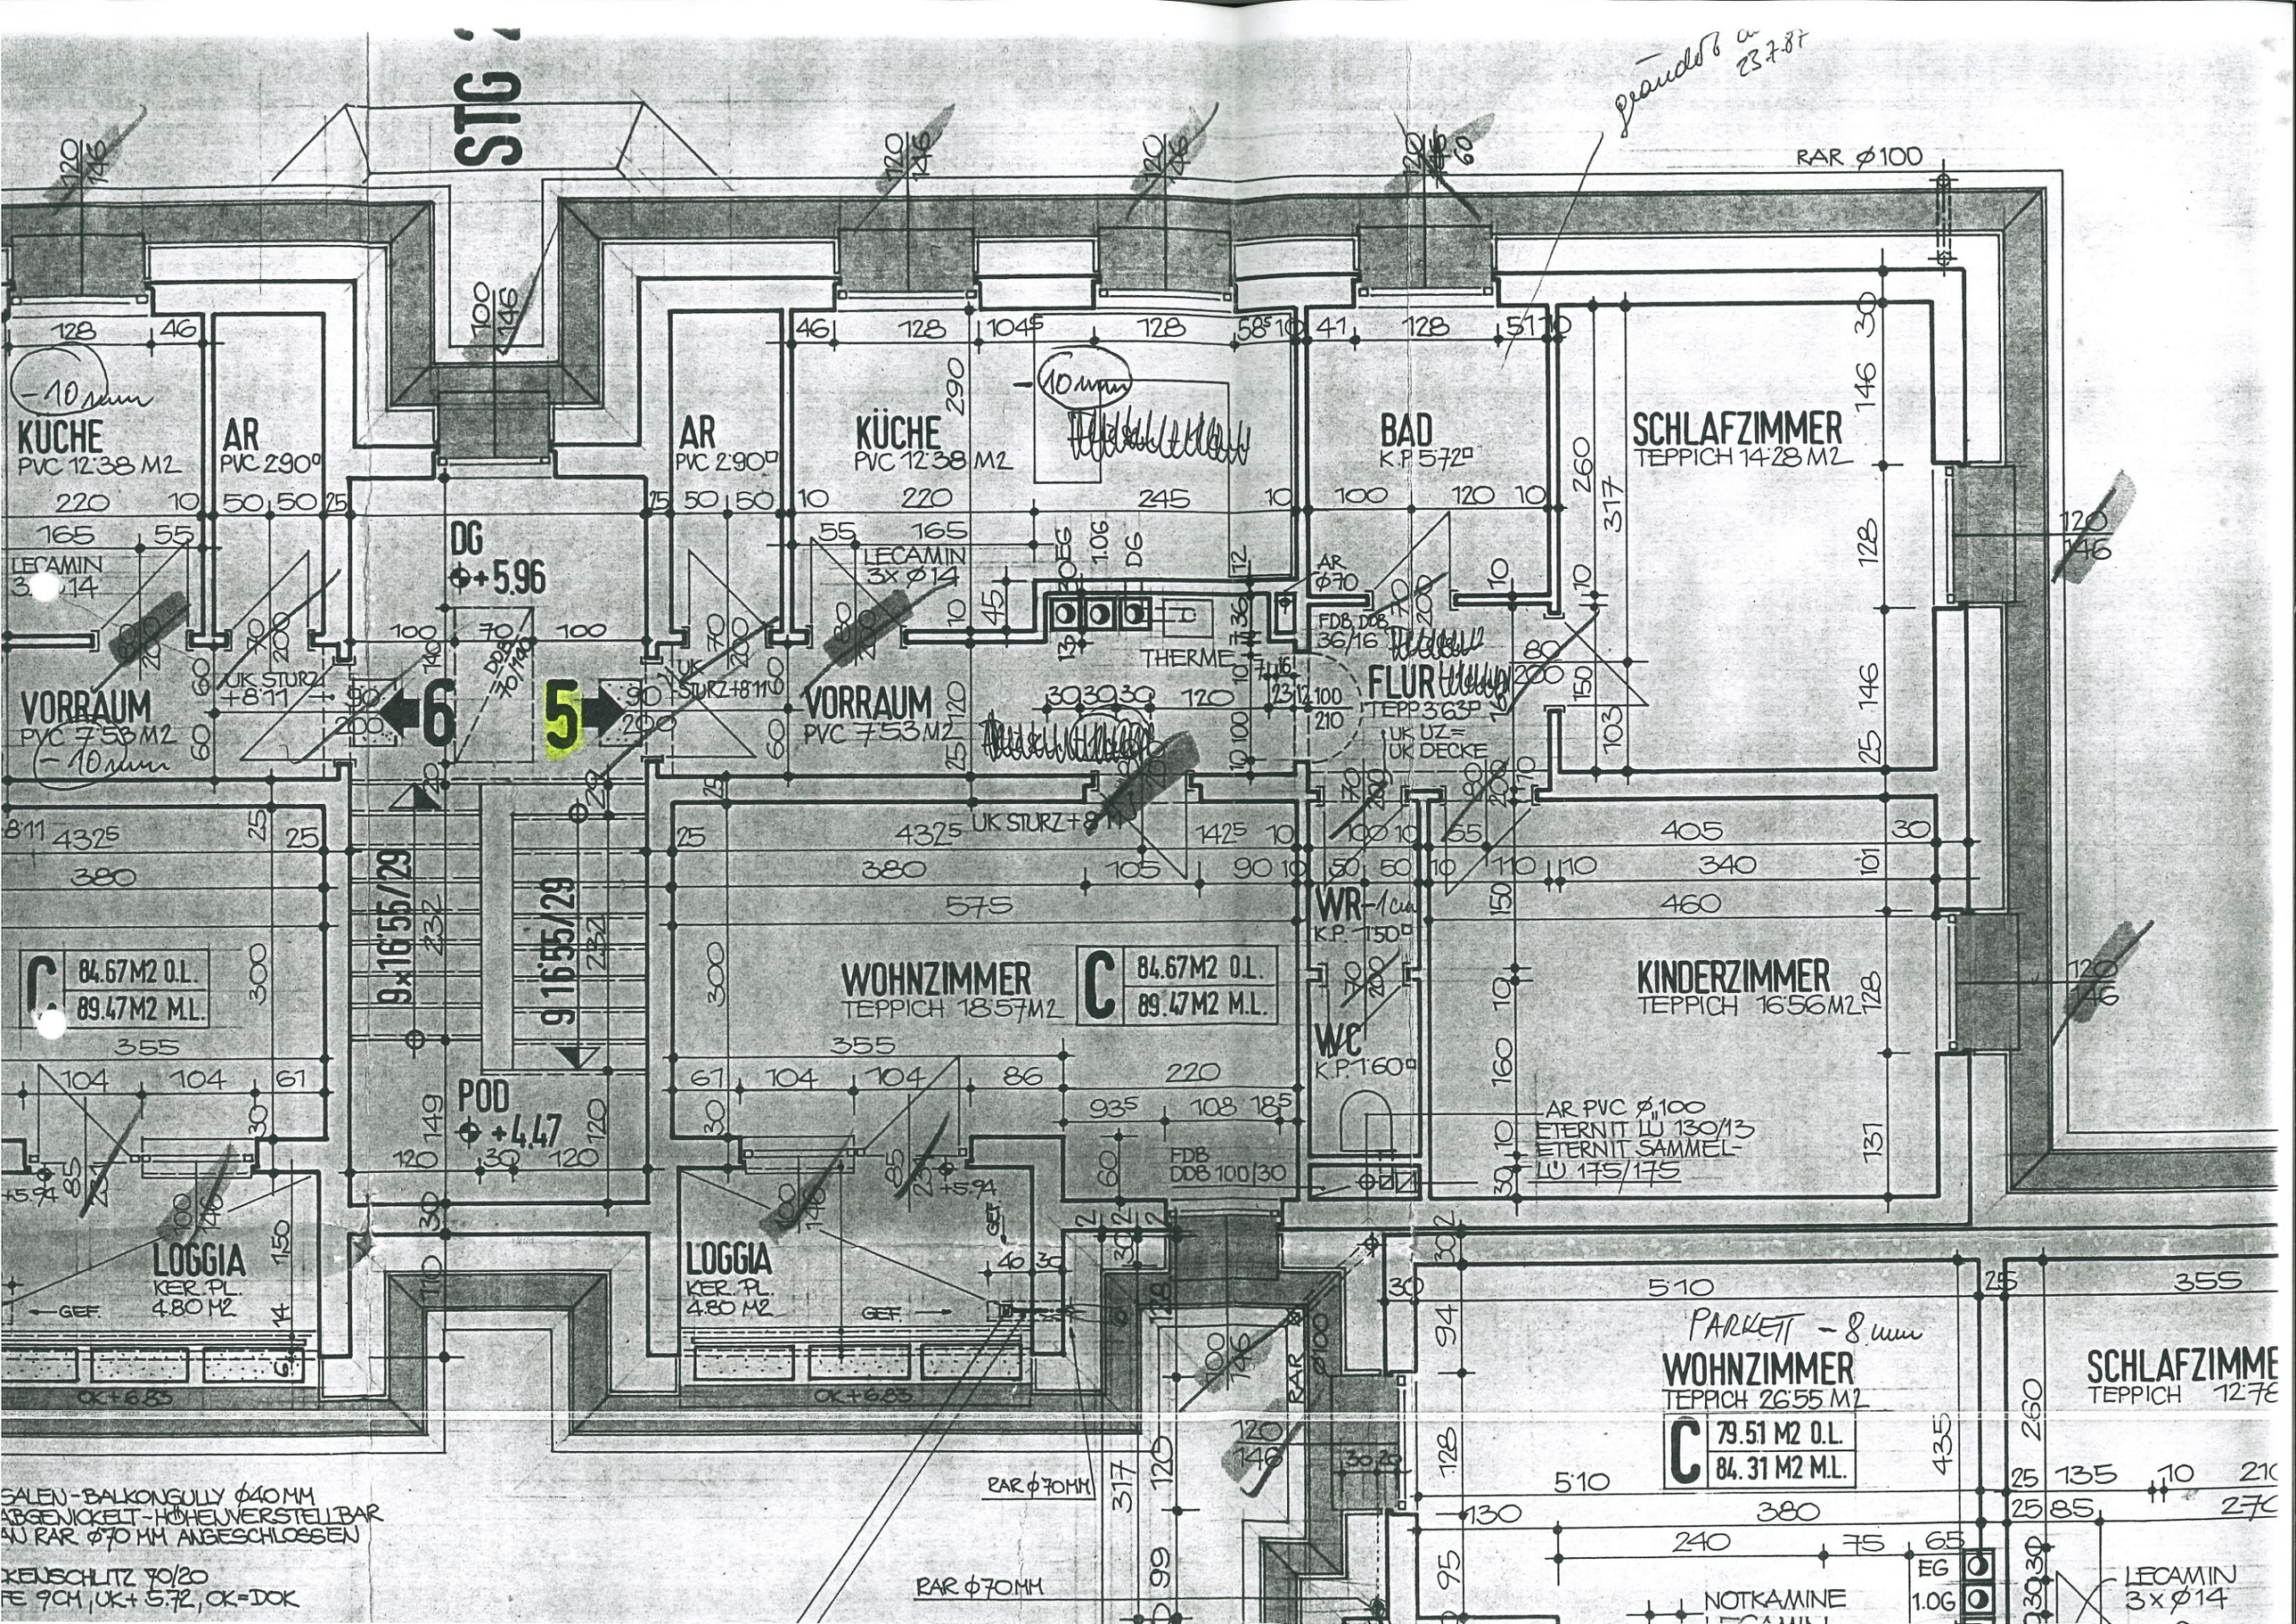
STG
KÜCHE
PVC 12.38 M2
AR
PVC 2.90□
DG
+5.96
VORRAUM
PVC 7.53 M2
LECAMIN
3x Ø14
KÜCHE
PVC 12.38 M2
BAD
K.P. 5.72□
SCHLAFZIMMER
TEPPICH 14.28 M2
THERME
FLUR
TEPP 3.63□
UK UZ = UK DECKE
WOHNZIMMER
TEPPICH 18.57 M2
C 84.67 M2 O.L.
89.47 M2 M.L.
WR
K.P. 1.50□
WC
K.P. 1.60□
KINDERZIMMER
TEPPICH 16.56 M2
AR PVC Ø100
ETERNIT LÜ 130/13
ETERNIT SAMMEL-LÜ 175/175
POD
+4.47
LOGGIA
KER. PL.
4.80 M2
RAR Ø100
RAR Ø70MM
PARKETT - 8 mm
WOHNZIMMER
TEPPICH 26.55 M2
C 79.51 M2 O.L.
84.31 M2 M.L.
SCHLAFZIMME
TEPPICH
NOTKAMINE
LECAMIN
3x Ø14
SALEN-BALKONGULLY Ø40 MM
ABGENICKELT-HÖHENVERSTELLBAR
AU RAR Ø70 MM ANGESCHLOSSEN
KENSCHLITZ 70/20
FE 9CM, UK+5.72, OK=DOK