


# DACHGESCHOSS

Wohnnutzfläche Umbau: 39,17 M<sup>2</sup>

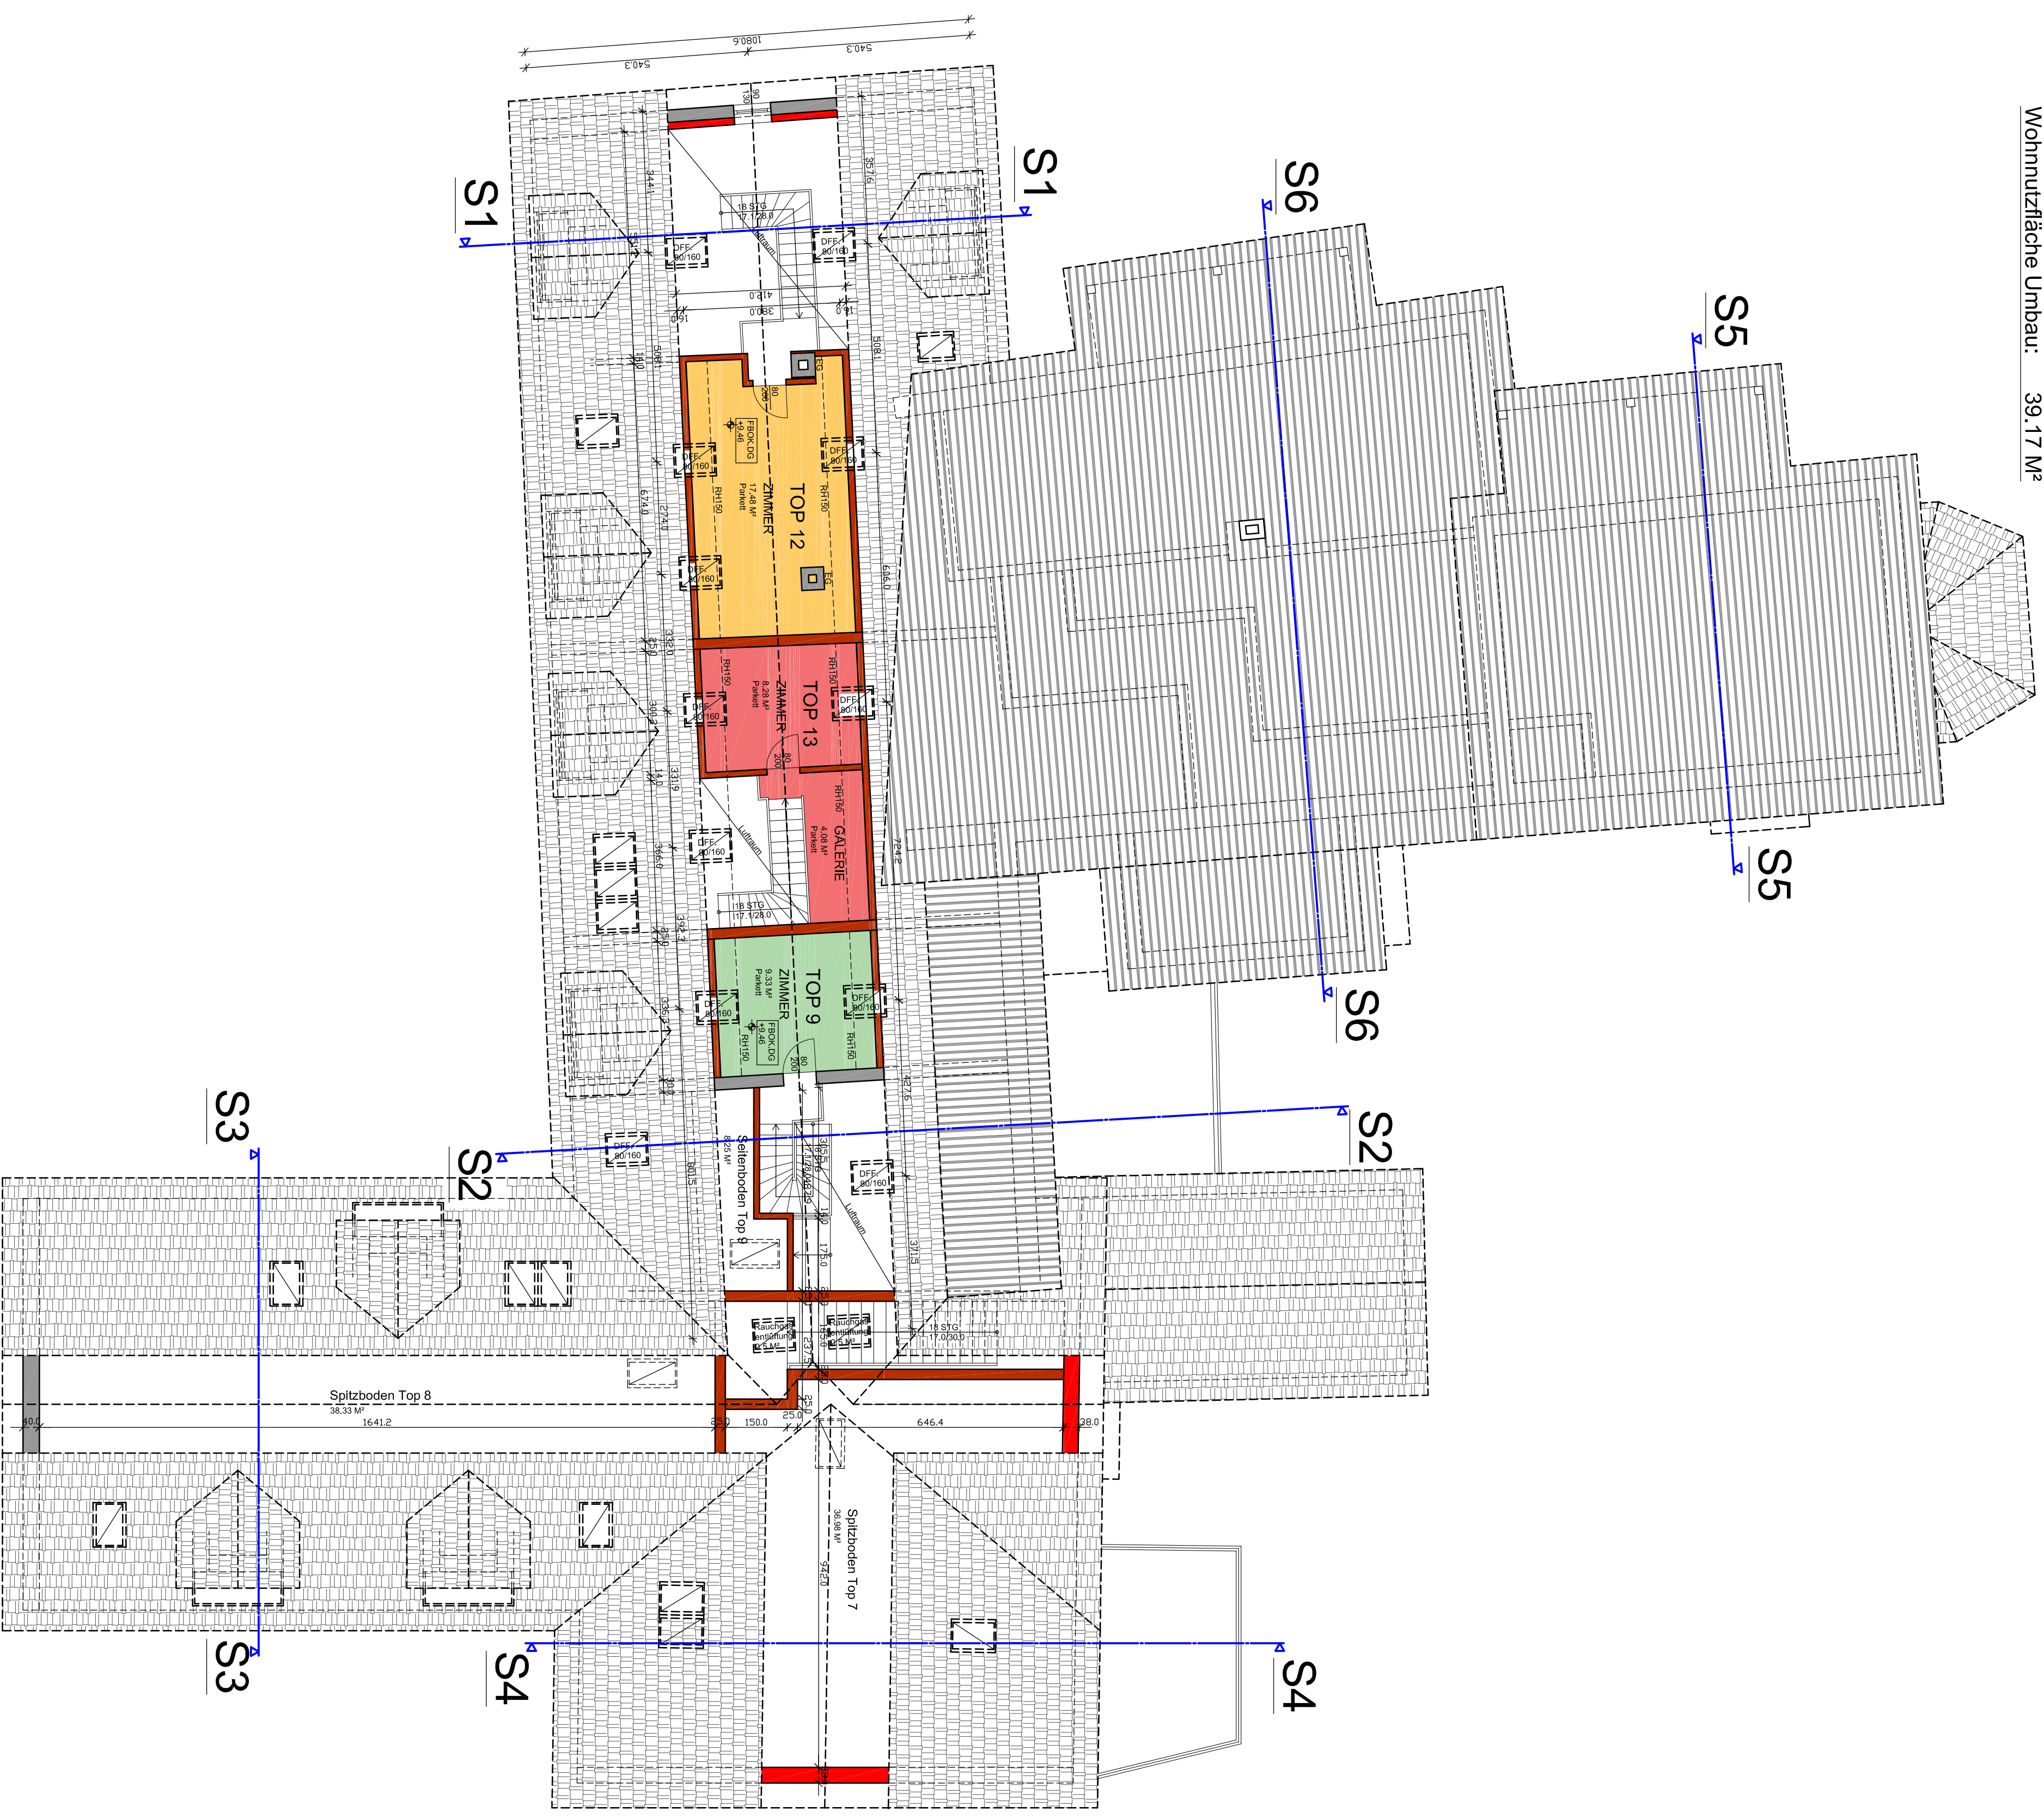

# OBERGESCHOSS 2

Wohnnutzfläche Umbau: 531,60 M<sup>2</sup>



- LEGENDE**
- Bestand
  - Abbruch
  - Stahlbeton
  - Beton
  - Holz
  - Mauerwerk
  - Trockenbau
  - Dämmung weich
  - Dämmung hart
  - Natursteinmauerwerk
  - Glas
  - Stahl
  - Rollierung
  - Erdreich

Fundamente frostfrei und auf tragfähigem Boden!  
 Dachstuhl-, Decken-, Mauerwerks- u. Fundamentbemessung lt. Statik !!  
 ACHTUNG! Immer Naturmaße nehmen! Keilen prüfen!  
 Dieser Plan darf nicht als Basis für Werk- u. Produktionspläne herangezogen werden !!

## ENTWURF

**OBJEKT** Sanierung, Uhr- u. Zubau  
Wohnhausanlage  
"Kirchenwirt"

**ORT** KG.: 03317 Opponitz  
EZ.: 328  
ANSCHRIFT: Hauslehen 19, 3342 Opponitz

**BAUWERBER** Bruckwirt GmbH,  
Thamn 12  
3342 OPPONITZ

**GRUNDEIGENTÜMER** Bruckwirt GmbH,  
Thamn 12  
3342 OPPONITZ

**BAUFÜHRER**

**PLANVERFASSER**

**BAUBEHÖRDE**

<b>PLANINHALT</b>	<b>PLANNR.:</b>
GRUNDRISS	10/17-01-02
OG2, DG	
<b>DATUM:</b>	<b>1:100</b>
	23.10.2017