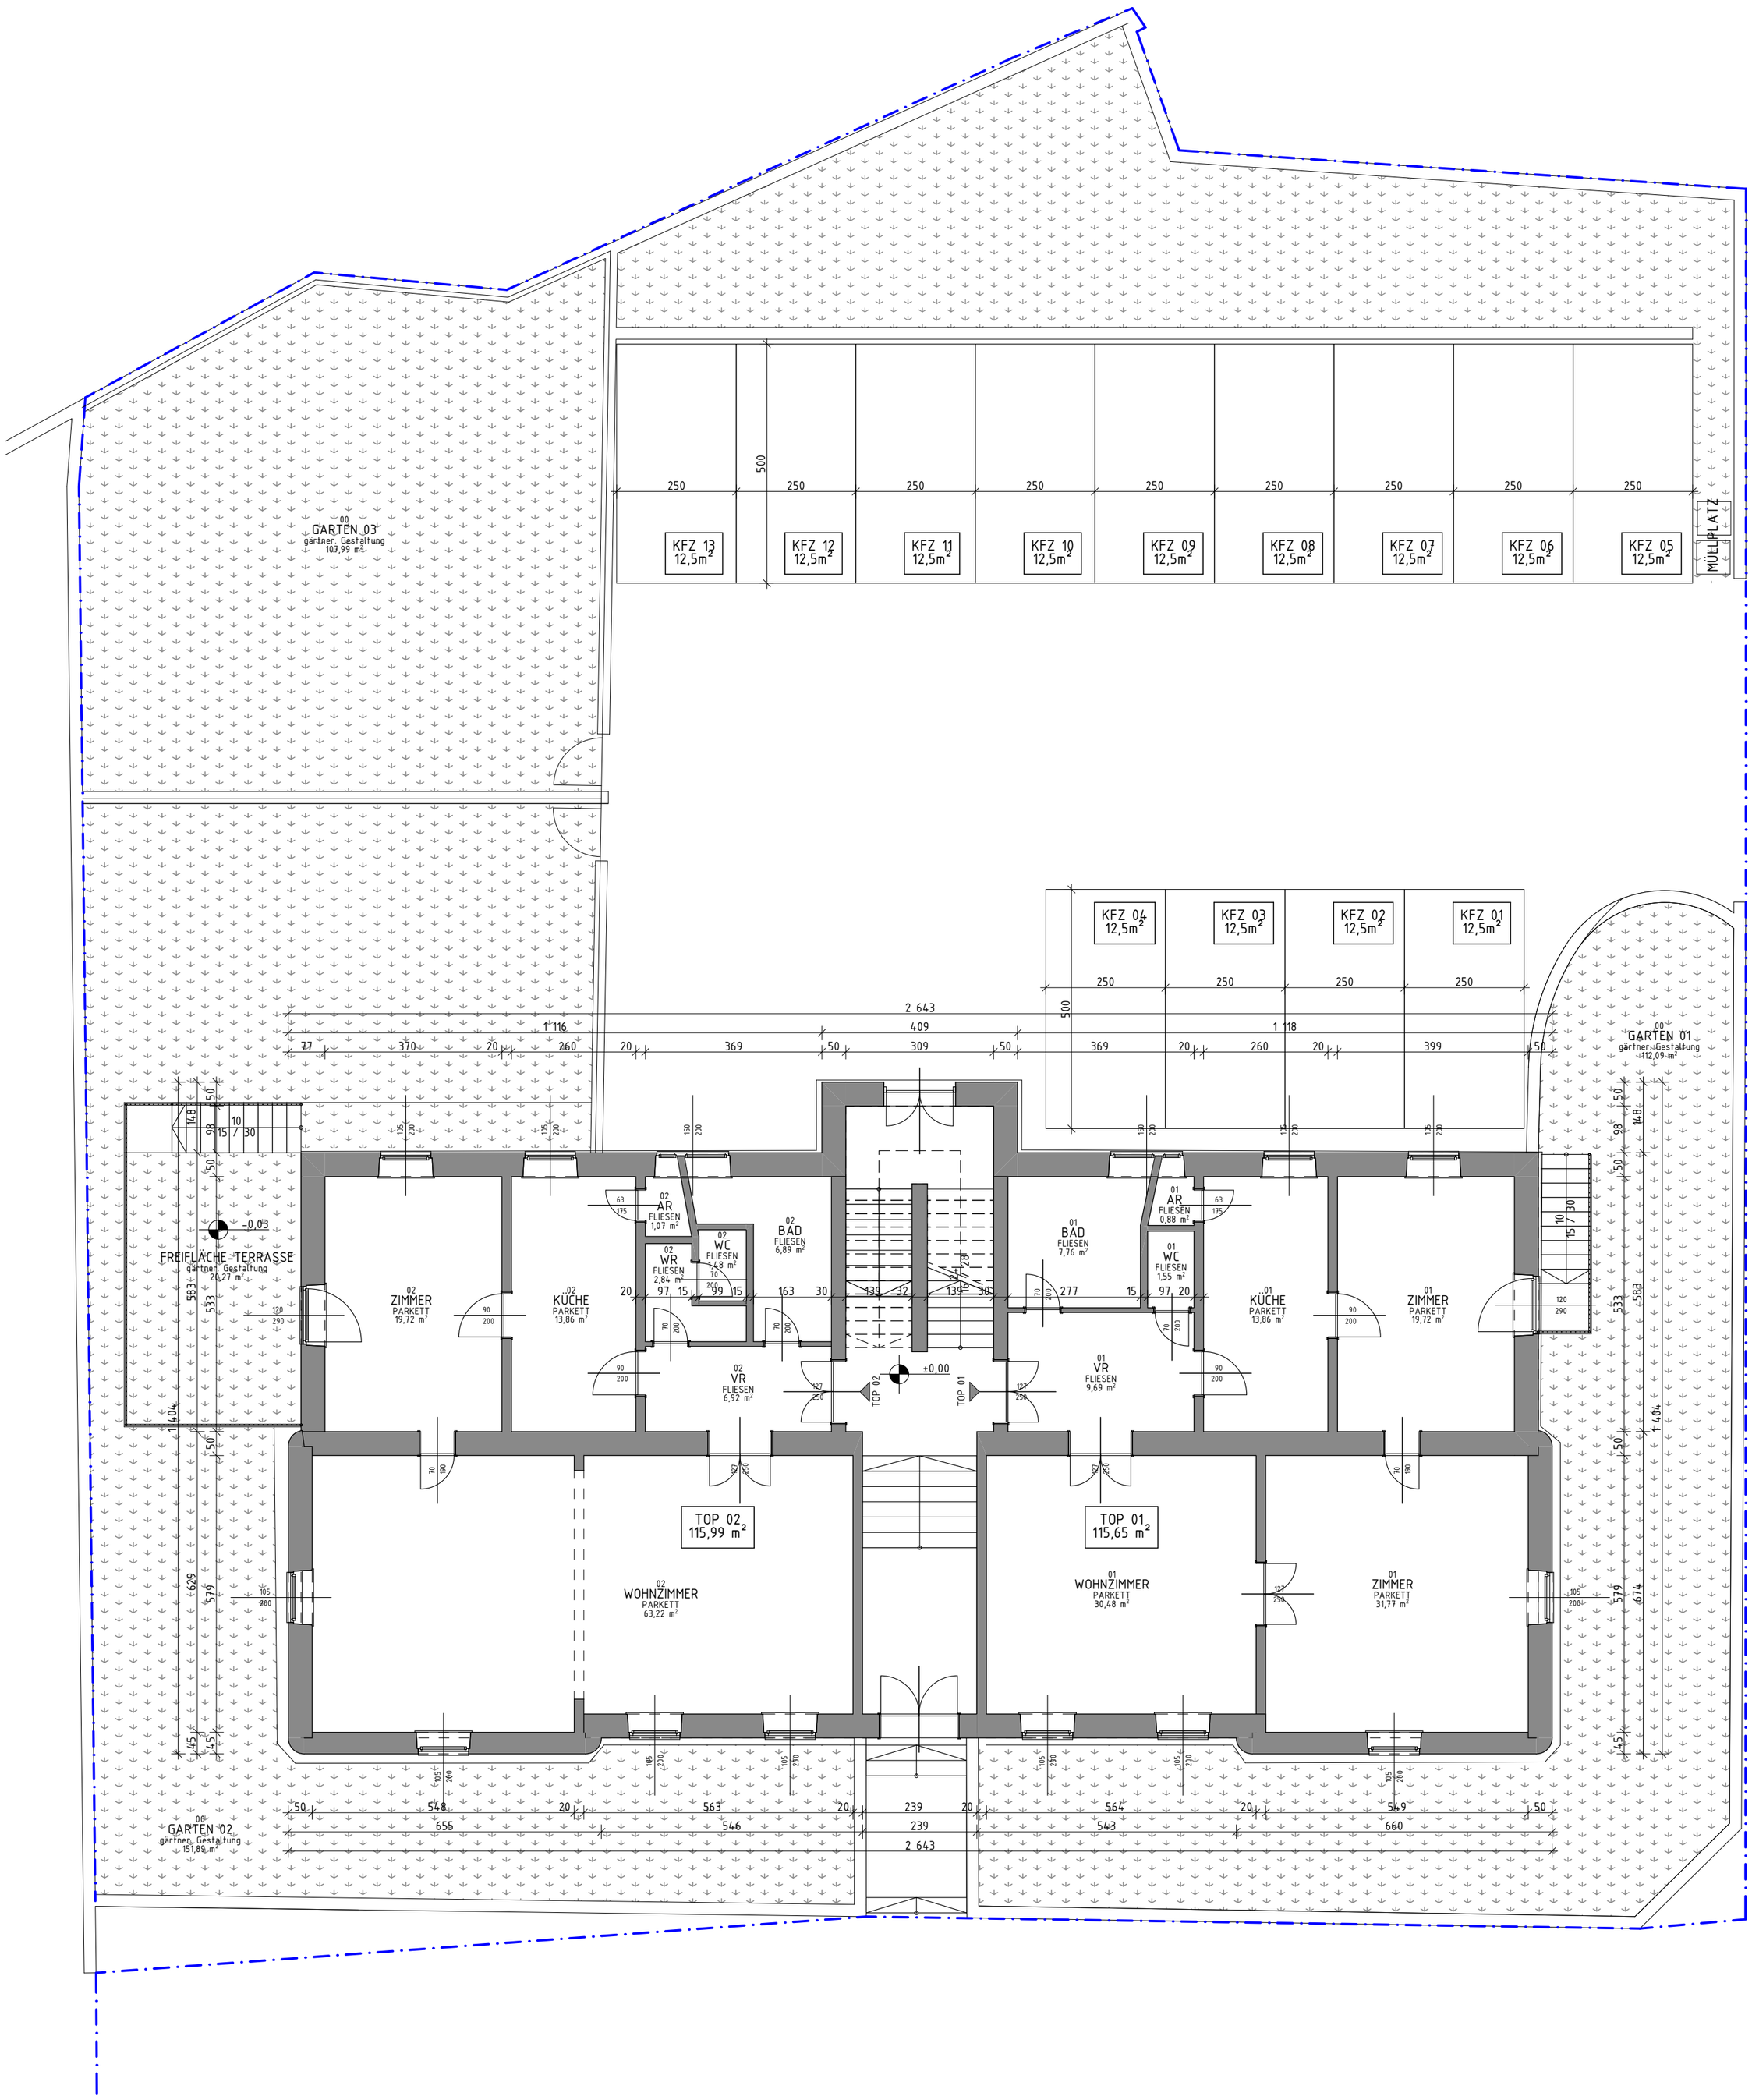

ARCH. DI VALENTIN RADKOV
STUWERSTRASSE 18/23, 1020-WIEN
TEL: +43/676/4195070, E-MAIL: V.RADKOV@GERRAD.BIZ

WOHNHAUS

ABT KARL STRASSE 7 , 3390 MELK

GRUNDRISS ERDGESCHOSS

M. 1:100	A_XXX/101/21A	17.05.2021