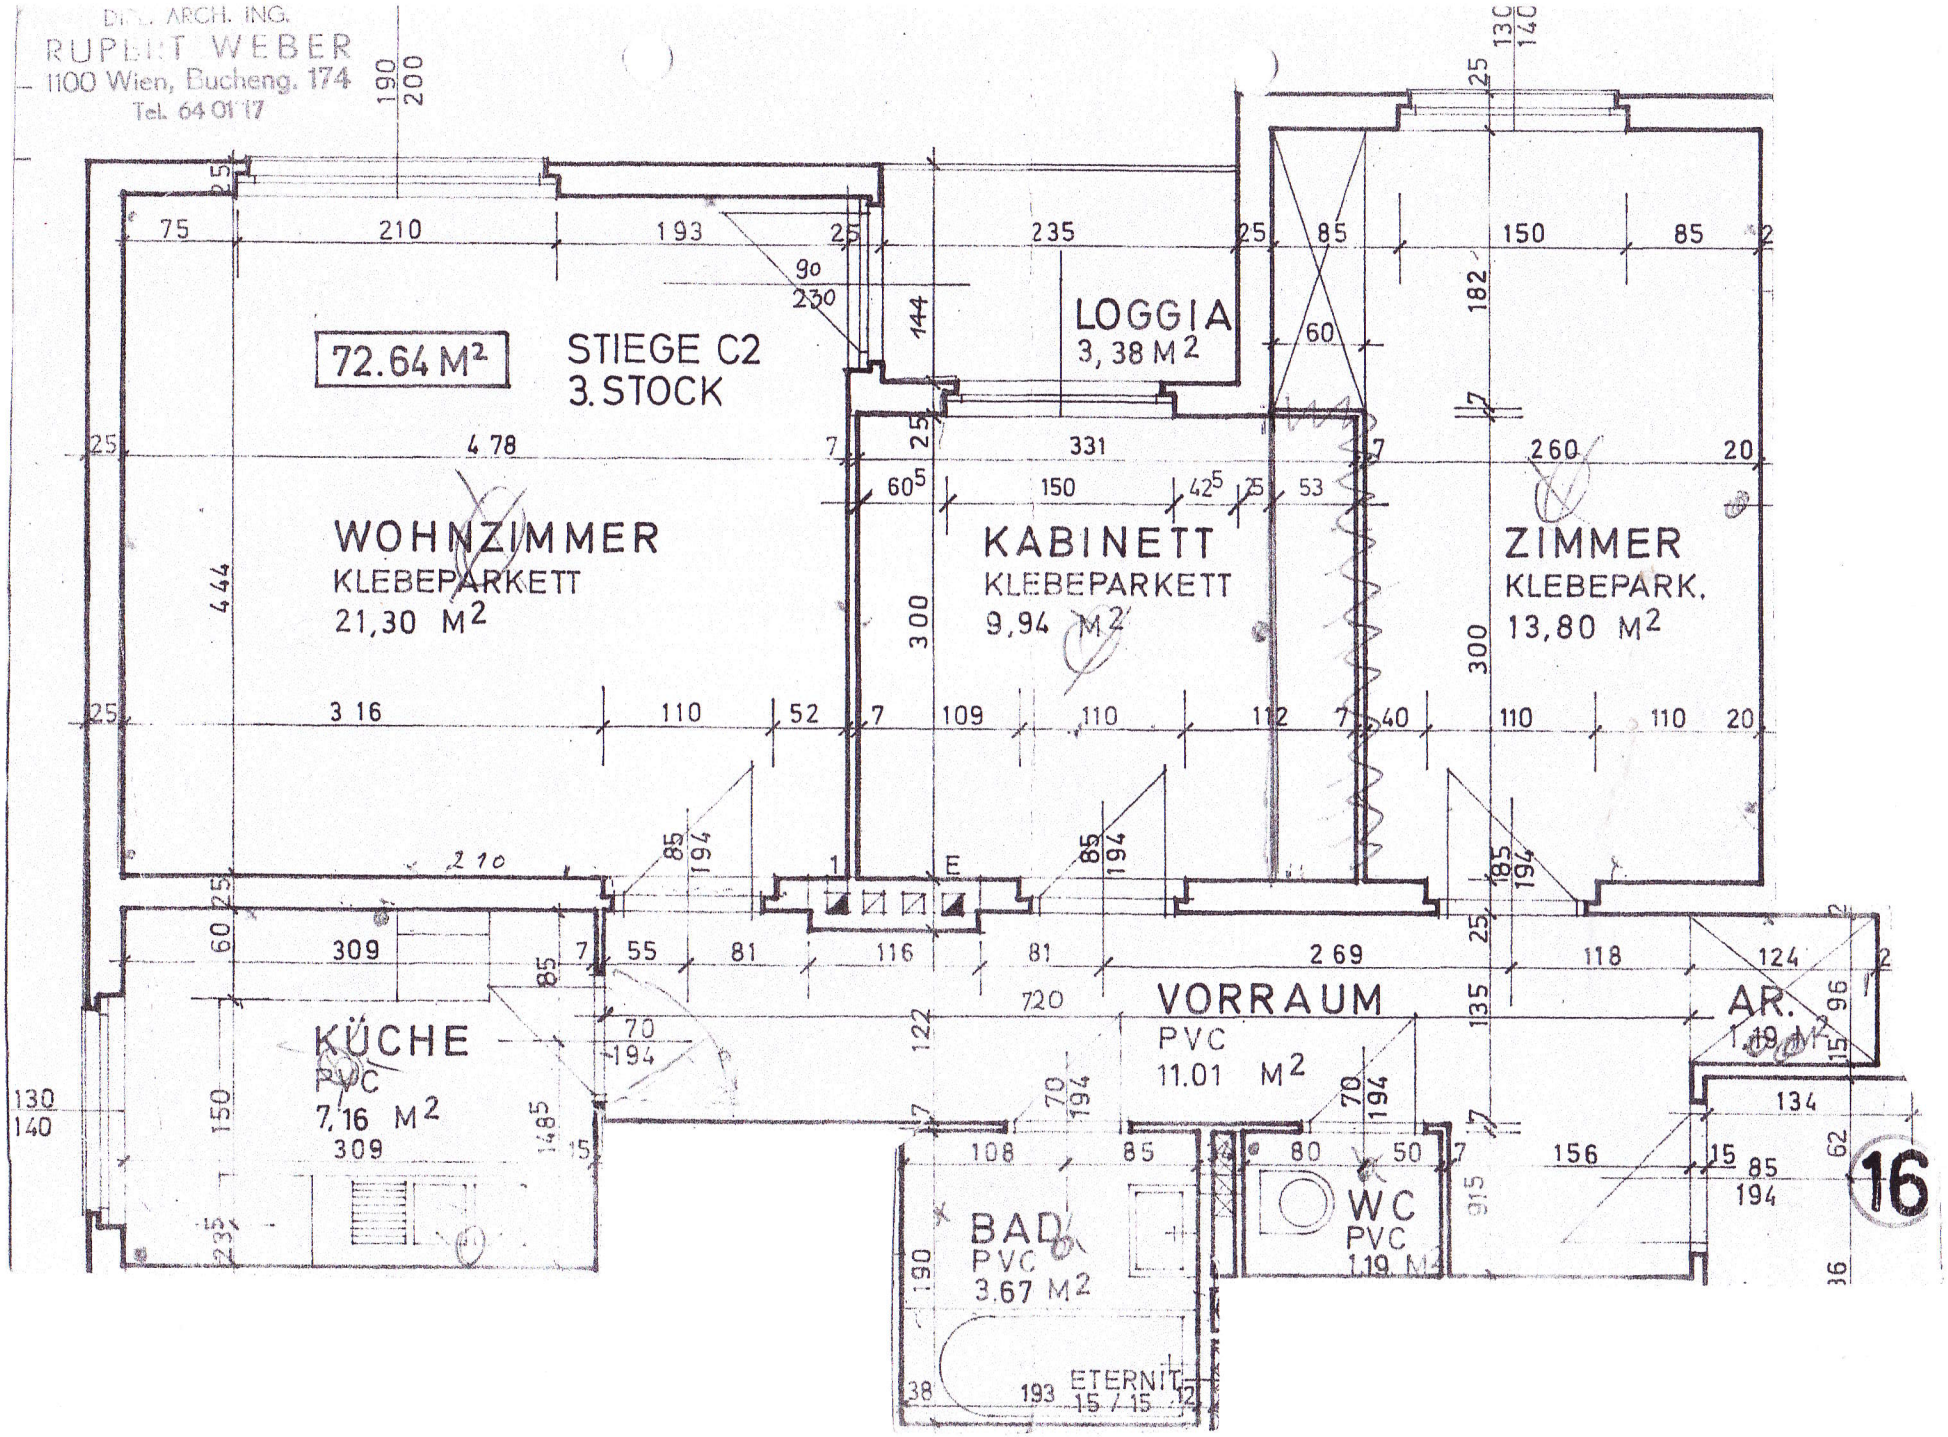DIPL. ARCH. ING.
RUPERT WEBER
1100 Wien, Bucheng. 174
Tel. 64 01 17