


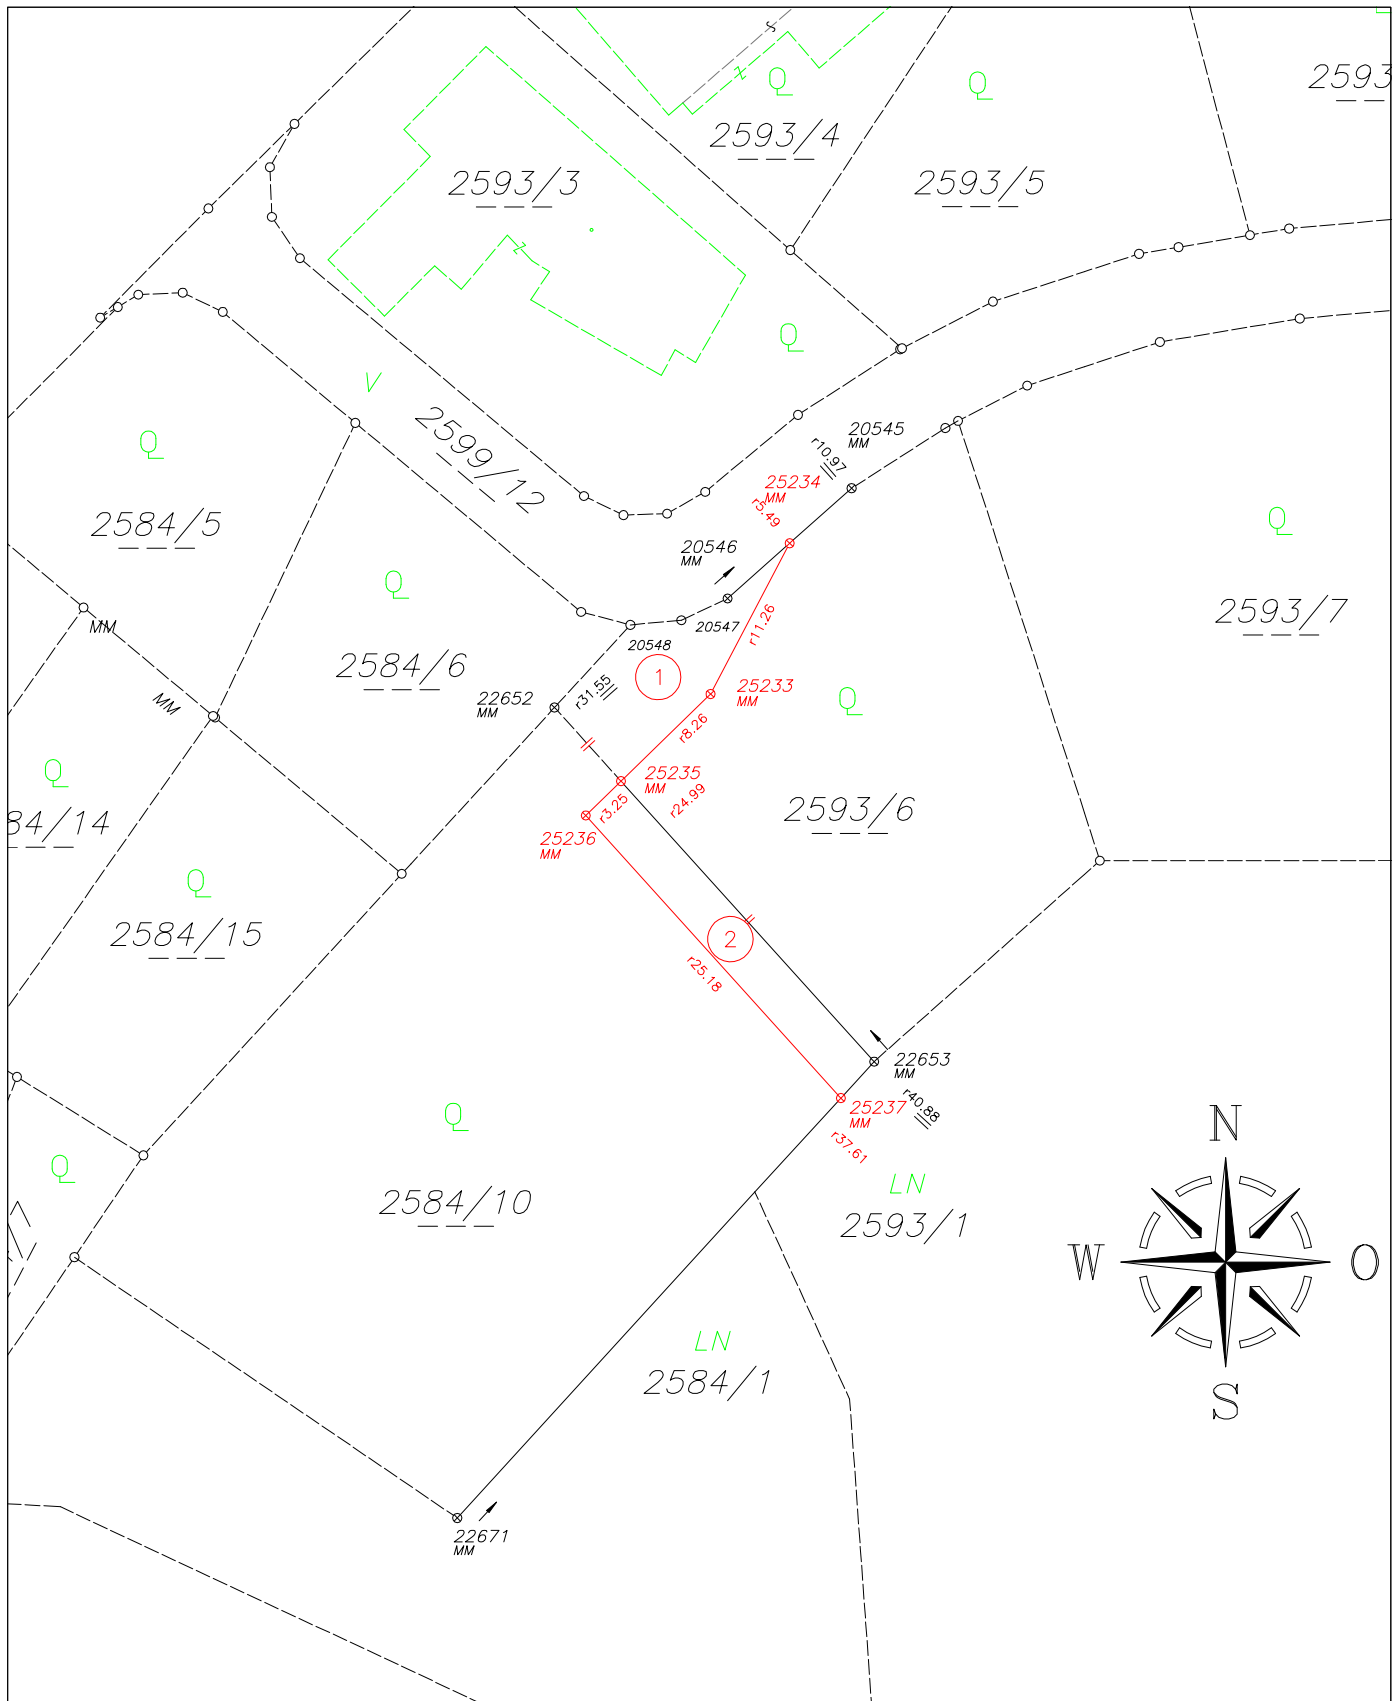

Legende:

- ⊕ MM = Metallmarke, GB = Bolzen, N = Nagel, ER = Rohr
- ⚬ Stein unbehauen, behauen
- HE = Hausecke ZS = Zaunsteher KR = Kreuz oder Lochmarke
- ME = Mauerecke BK = Bordsteinkante in Mauer oder Fels
- i.K. = indirekte Kennzeichnung

Die mit i.K. bezeichneten Grenzpunkte wurden auf ausdrücklichen Wunsch der beteiligten Eigentümer in der Natur nicht gekennzeichnet.

Anmerkung: alle Symbole können in den Farben schwarz (Kataster), rot (Teilung), blau (Mappenberichtigung) und magenta (Qualitätsverbesserung) vorkommen



NATURAUFNAHME

M 1:500



Dipl.-Ing. DONAU Ziviltechniker GmbH
 Fachgebiet Geomatics Science/Vermessungswesen
 A-4020 Linz, Lederergasse 44/1/7, Tel.: 0732 774177
 e-mail: vermessung@geometer-linz.at

GZ
13779/26

Plan: **Ganser**
 Kat.Gde.Nr.: 45611 Gramastetten
 Vermessung: 2026-01-12

Plandatum: 2026-01-12 ©