


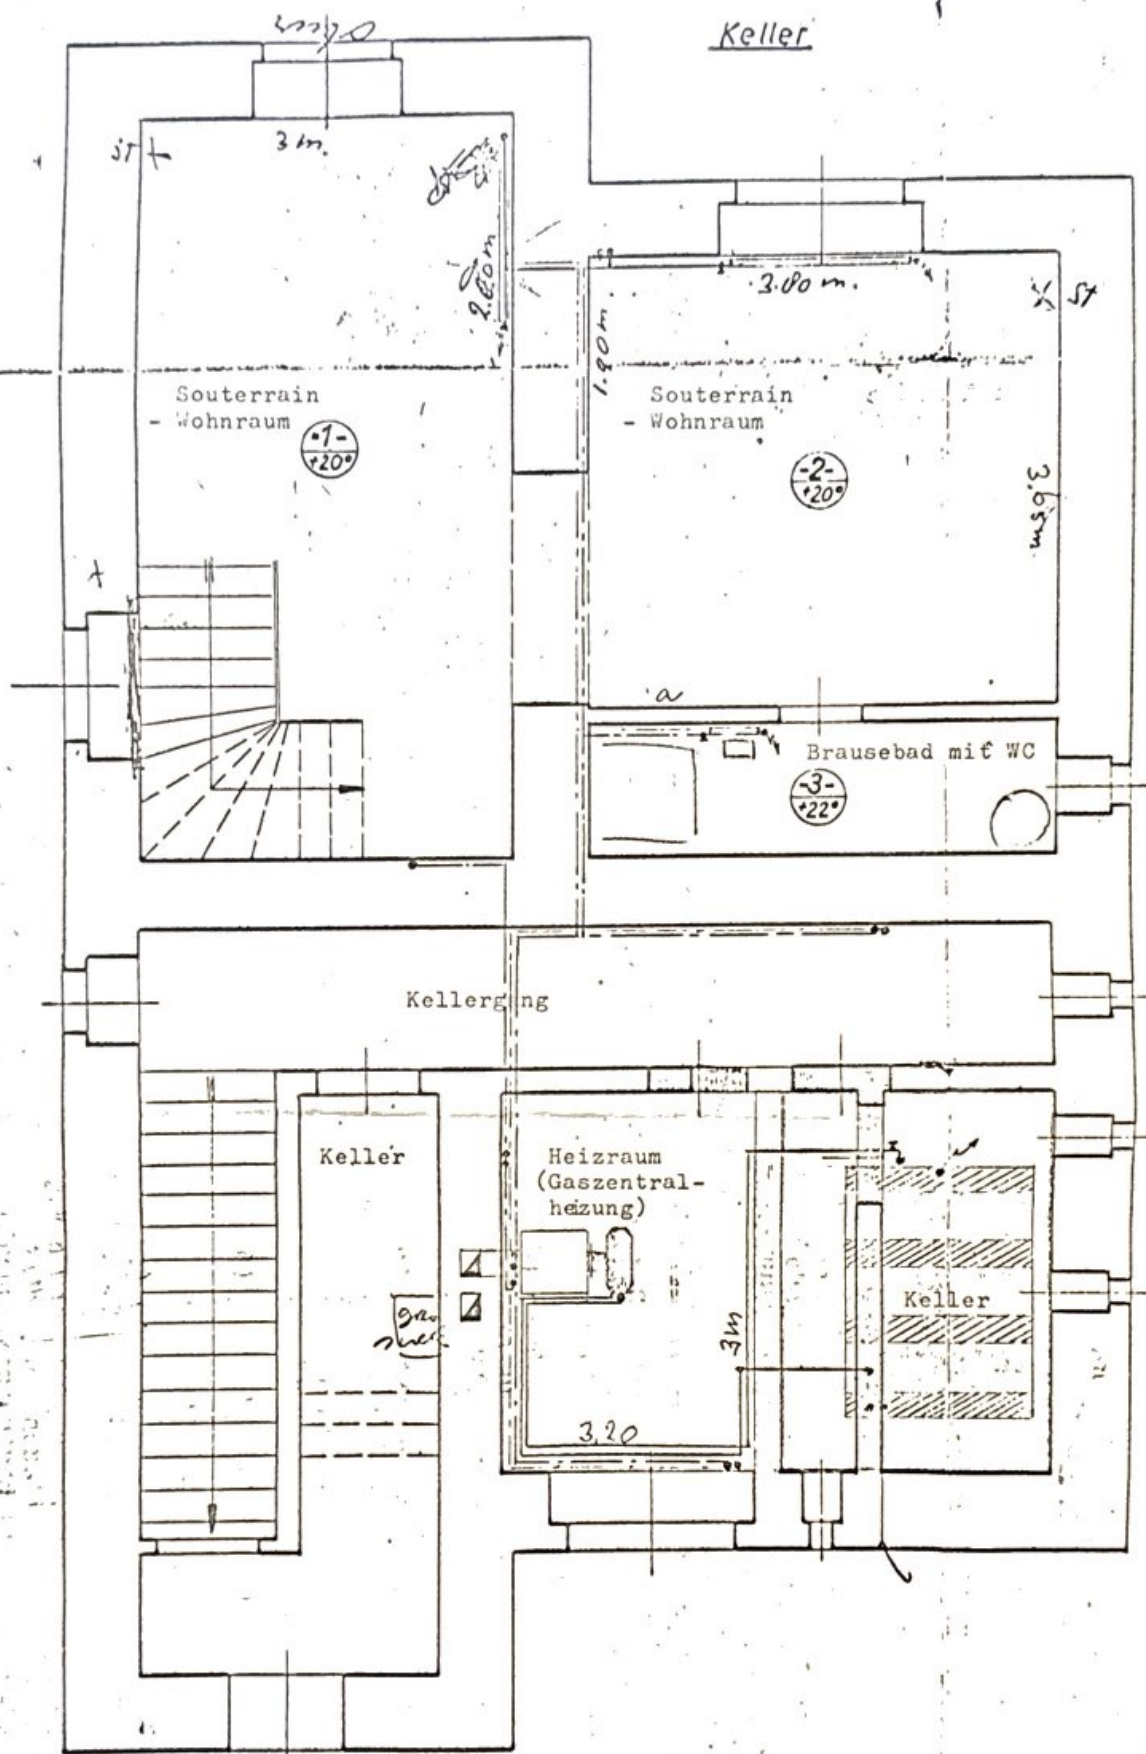

13, Matrasgasse 18

Erdgeschoss

BRzimmer

3.05

3.10m

Stiegenaufgang zum Souterrain

(5- +20)

Wohnzimmer

(6- +20)

ca 3 m lang

4 m

2 m

Vorzimmer

(4- +15)

WC

(7- +15)

Speis

1.60

4. m

Küche

(8- +20)

60m

2.25m


105


75

Windfang

Baumstube	1/3
	15
Wohnzimmer	19
Eßzimmer	15
Korridor	11
Küche	9.5
Kinderzimmer	12.5
Schlafzimmer	21
Korridor 2. St.	11.3
Kinderzimmer	6
Häutezimmer	14.8
Bau	6.2
	<u>153.9</u>

1. Stock

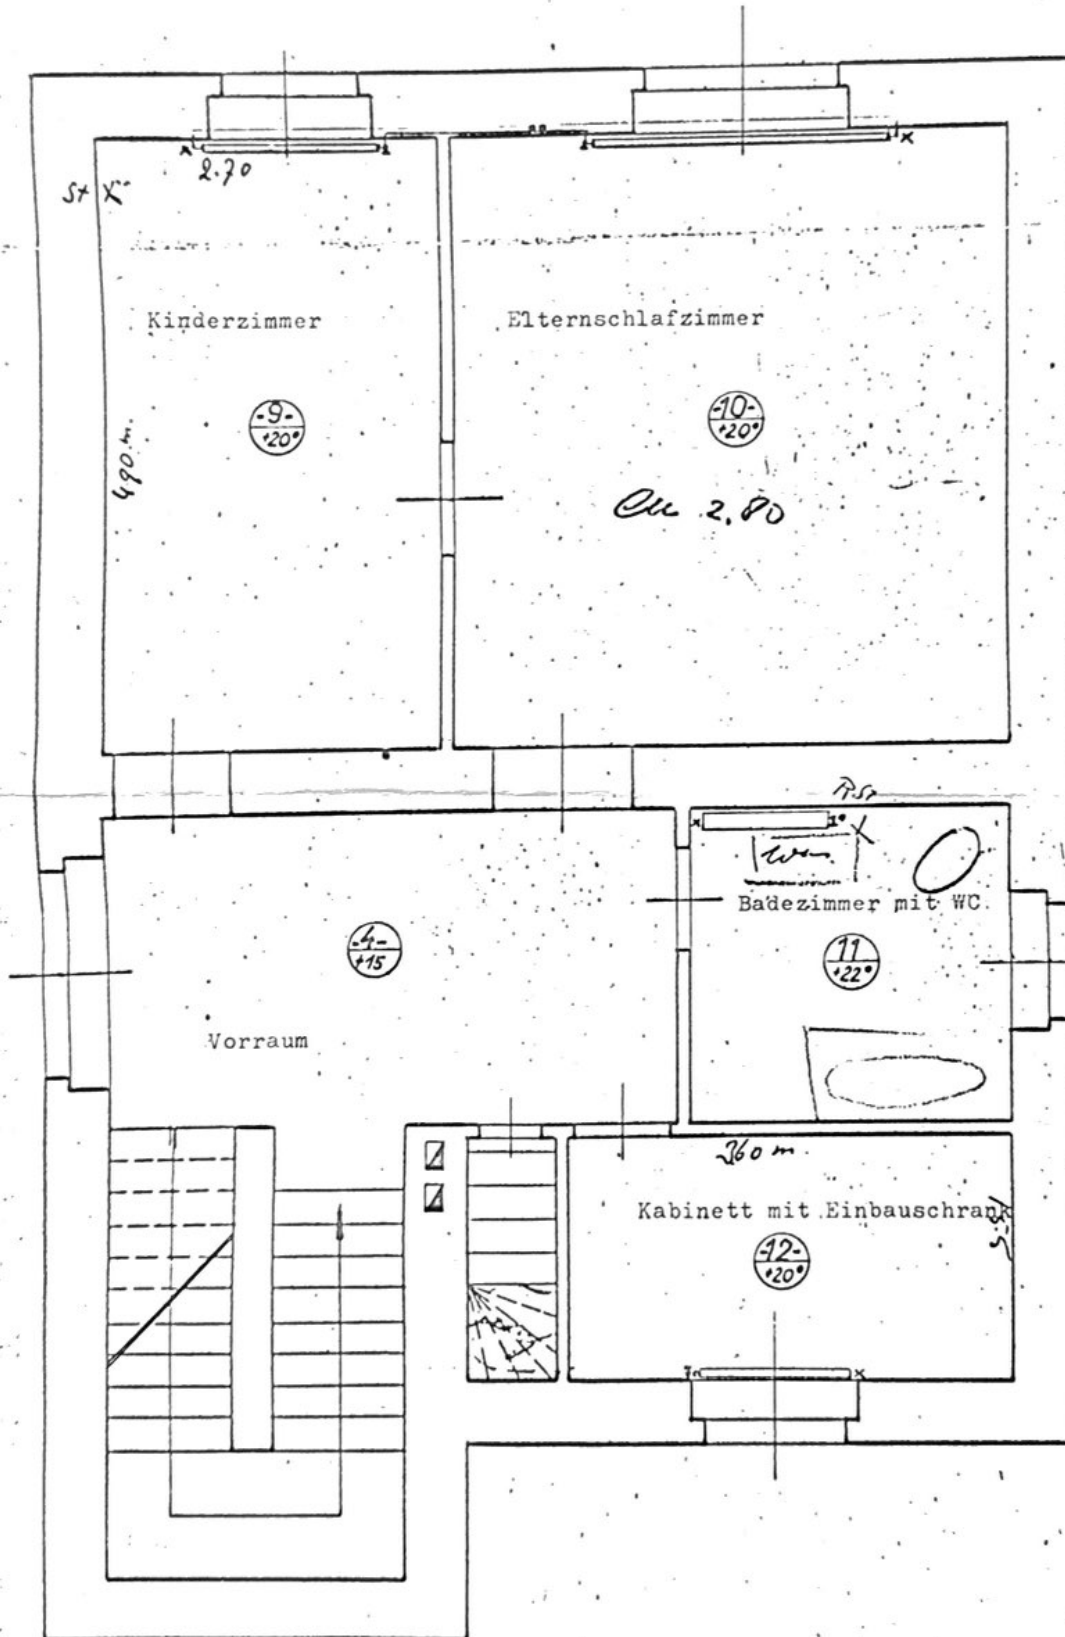

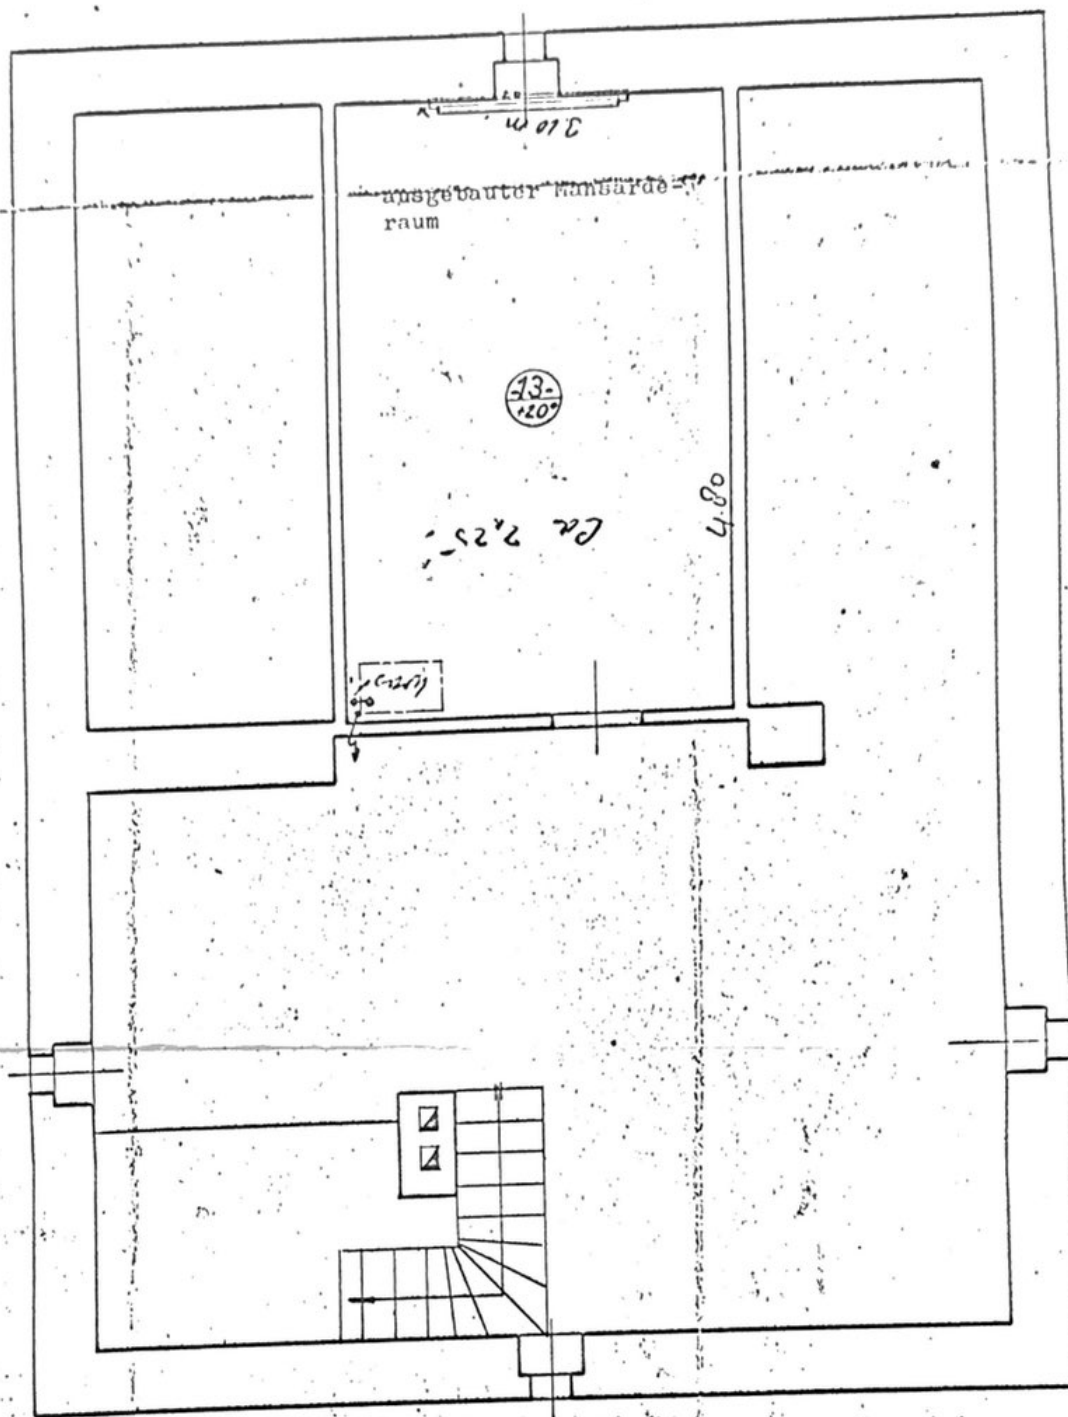

	Tag	Name	Standard - Heizung	
			PLANK u. DITTRICH	
gez.	24.6.63	SKP	IV	
repr.	H. K. R. R. R.		65-51-51	65-20
Pr. H.			Österr. Unilever G.M.B.H.	
Z.Nr.			Wien 13, Matrasgasse 13	
Mstb.	1:50		Warmwasser- Pumpenheizung	