


SNITT A-A M 1:50

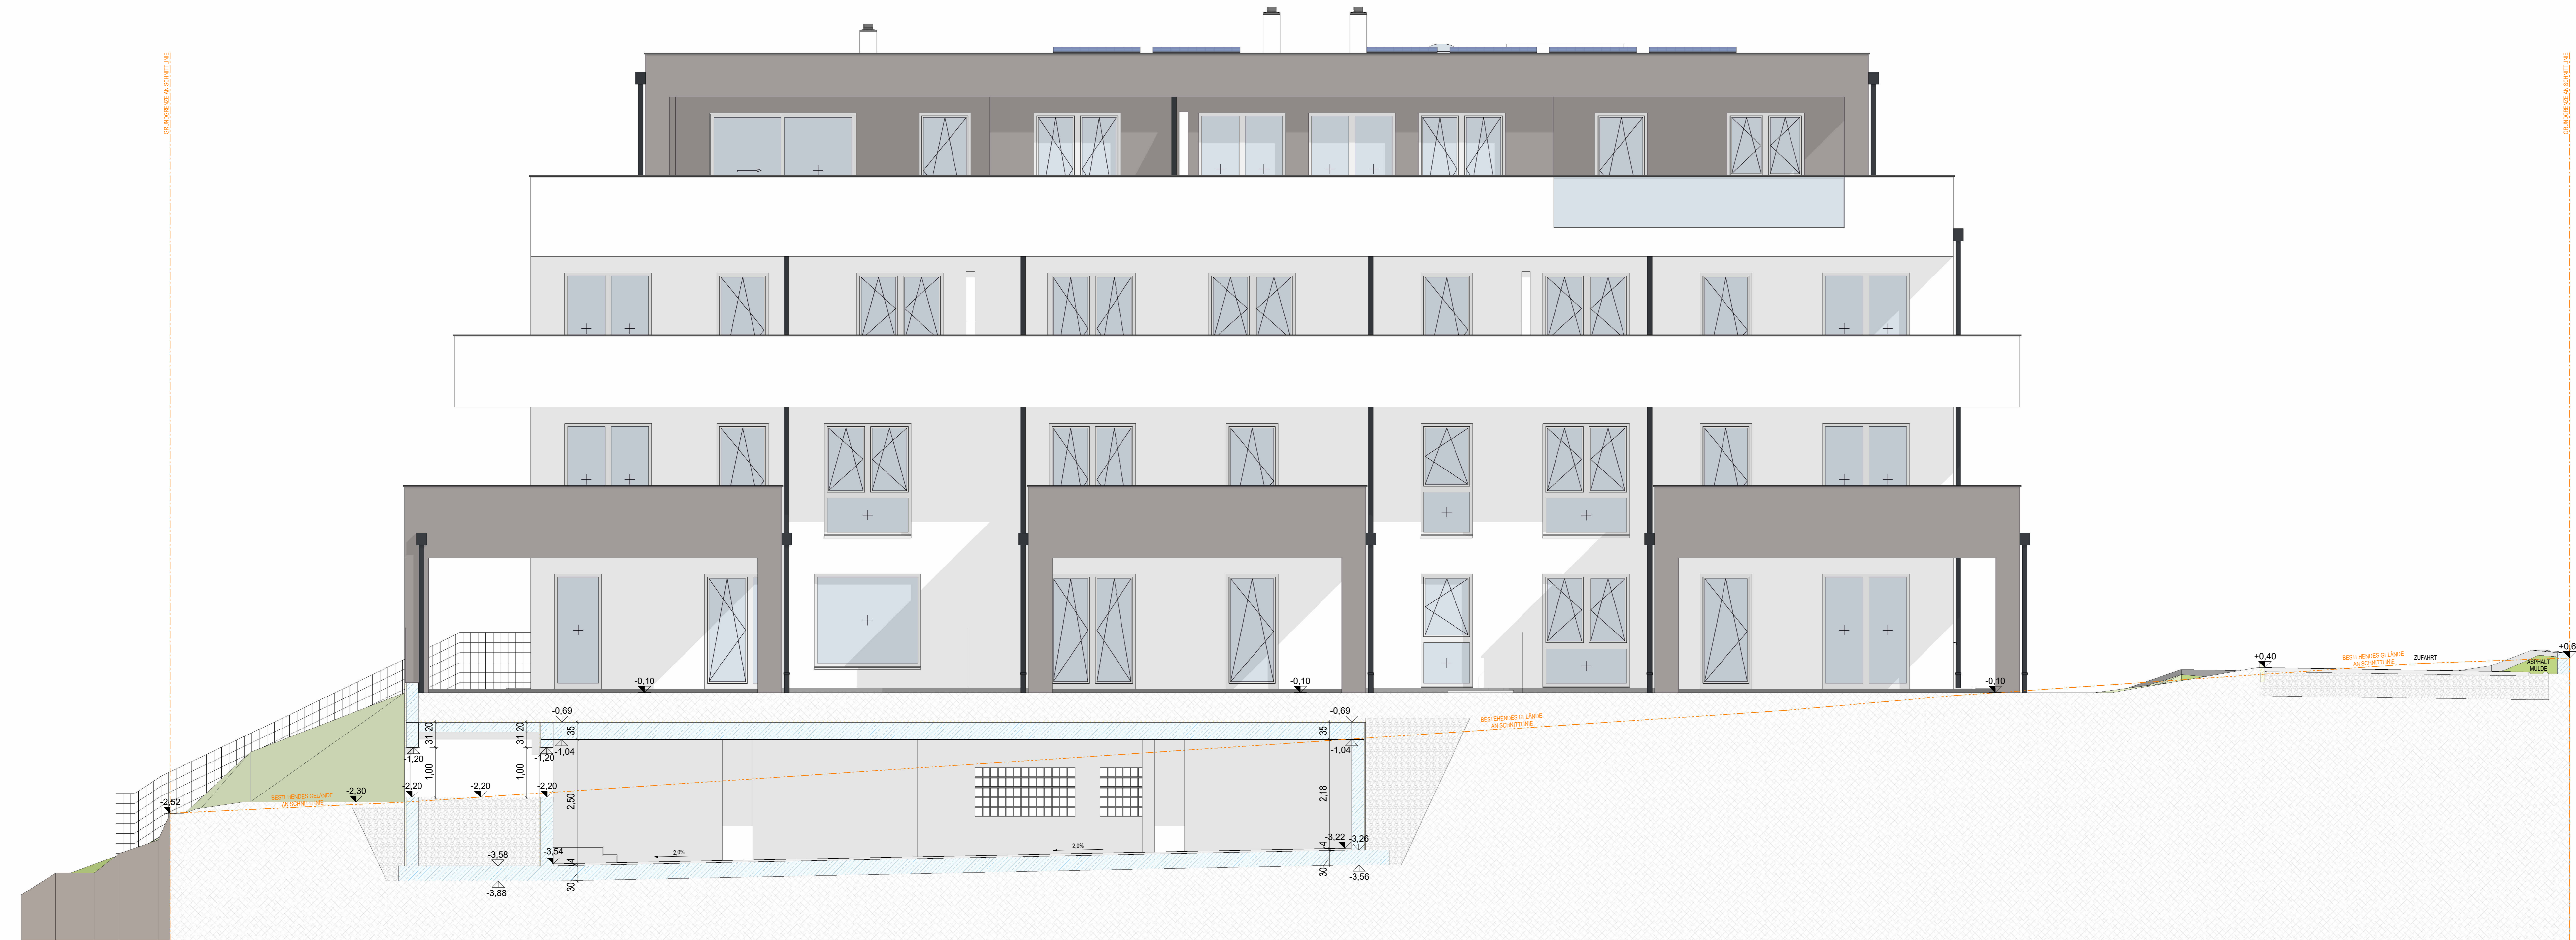

<b>BODENPLATTE B 1</b> Tiefgarage Estrich Feuchtheitsabdichtung Bodenschicht Stahlbeton lt. Statik Folie Gesamt 246 mm	<b>BODENPLATTE B 3</b> Wohnhaus KG Estrich Polyethylen-Folie hochdichtgedämmte Bodenschicht Stahlbeton lt. Statik Folie Gesamt 270 mm	<b>BODENPLATTE B 4</b> Wohnhaus KG Estrich Polyethylen-Folie Polyisocyanuratschaum EPS W25 Thermo Ausgleichschüttung Feuchtheitsabdichtung Bodenschicht Stahlbeton lt. Statik Folie Gesamt 400 mm
<b>DECKE F 1</b> Zwischendecke KG - EG Bodenbelag Estrich Polyethylen-Folie Polyisocyanuratschaum EPS W25 Thermo Ausgleichschüttung Decke Stahlbeton lt. Statik Gesamt 500 mm	<b>DECKE F 2</b> Zwischendecke TG (KG) - EG Bodenbelag Estrich Polyethylen-Folie Polyisocyanuratschaum EPS W25 Thermo Ausgleichschüttung Protalith Gesamt 700 mm	<b>DECKE F 3</b> Zwischendecke EG-0001 Bodenbelag Estrich Polyethylen-Folie Polyisocyanuratschaum EPS W25 Thermo Ausgleichschüttung Decke Stahlbeton lt. Statik Gesamt 420 mm
<b>DECKE F 4</b> Zwischendecke 0001-0002 Bodenbelag Estrich Polyethylen-Folie Polyisocyanuratschaum EPS W25 Thermo Ausgleichschüttung Decke Stahlbeton lt. Statik Gesamt 420 mm	<b>DECKE F 4</b> Zwischendecke 0002-000 Bodenbelag Estrich Polyethylen-Folie Polyisocyanuratschaum EPS W25 Thermo Ausgleichschüttung Decke Stahlbeton lt. Statik Gesamt 500 mm	<b>DECKE F 5</b> Zwischendecke Bogenst. Substrat Estrich Filzmatte Dampfsperre Polyisocyanuratschaum EPS W25 Bläselatzevlan gefirnigt STB Decke lt. Statik Gesamt 600 mm
<b>DECKE F 6</b> Zwischendecke Laubengang Estrich Spaltbeton Polyethylen-Folie Polyisocyanuratschaum EPS W25 Feuchtheitsabdichtung STB Decke lt. Statik Speisefuge Voranstrich Edelputz Gesamt 426 mm	<b>AUSSENWAND W 1</b> STB 25 - WD 3 Füllmasse Noppenbahn Polymer (Winterdämmung) Bläselatzevlan Kellerecke Stahlbeton Gesamt 293 mm	<b>AUSSENWAND W 2</b> STB 25 - WD 12 Füllmasse Noppenbahn Polymer (Winterdämmung) Bläselatzevlan Kellerecke Stahlbeton Gesamt 260 mm
<b>AUSSENWAND W 7</b> HL 2,25 - WDVS 20 Edelputz Voranstrich Speisefuge (Nutz) Polyisocyanuratschaum EPS-F Hochlochtafel Innensputz Gesamt 471 mm	<b>FLACHDACH D 2</b> Kesselschüttung Abdichtung Polymerbitumen Ziegig Polymer PS25 im Gefälle Polymer PS 25 Ziegig Dampfsperre Bläselatzevlan Decke Beton lt. Statik Gesamt 526 mm	<b>FLACHDACH D 3</b> Extensiv Begrünt Extrudiertes Substrat Filzmatte Abdichtung Polymerbitumen Ziegig Polymer PS25 im Gefälle Polymer PS 25 Ziegig Dampfsperre Bläselatzevlan Decke Beton lt. Statik Gesamt 605 mm
<b>TERRASSE T 3</b> Naturstein An-Liefernabdeckung Aufkantung Abdichtung Polymerbitumen Ziegig Polymer PS25 im Gefälle Polymer PS 25 Ziegig Dampfsperre Bläselatzevlan Decke Beton lt. Statik Gesamt 586 mm	<b>Balkon T 4</b> Naturstein An-Liefernabdeckung Aufkantung Abdichtung Polymerbitumen Ziegig Polymer PS25 im Gefälle Speisefuge Voranstrich Edelputz Gesamt 408 mm	

SNITT B-B M 1:50



## AUSFÜHRUNGSPLAN

<b>PROJEKT:</b> WOHNHAUS MIT 18 WOHNHEITEN		
<b>BAUHER:</b> NEUWOG BAU GMBH Kirchengasse 4 4501 Neuhofen an der Krems	<b>GRUNDGEBIET:</b> NEUWOG IMMOBILIEN GMBH Kirchengasse 4 4501 Neuhofen an der Krems	
<b>PLANKENSKALA:</b> M 1:50 Schnitt A-A M 1:50 Schnitt B-B	<b>BAUSTELLENANSCHLUSSE:</b> Gartenhausweg 6 <b>GENEBAU:</b> 4560 Kirchdorf a.d. Krems <b>GRUNDSTÜCKSNUMMER:</b> 94/2 <b>KATASTRALGENEBAU:</b> 49105 Kirchdorf <b>ENLAGEZEICHEN:</b> 1052	
<b>ÄNDERUNGEN</b>		
DATUM:	PLANNUMMER/ÄNDERUNGSNUMMER:	BESCHREIBUNG:
22.01.2026	AP11	Änderung: Oberflächenniveau in Bereich Actus H 1/1 geändert; TOP1E: abgeleitete Decke in Küche und Stiehl in Dusche angepasst
		TOP1E: Türe zwischen Decke und Wänden angepasst; Türe in Vorraum entfernt; Klimaanlage & Gabeln angepasst
		TOP1E: Wärmehaube vor Ziegeln in Stiehlraum geändert; Angaben Dachter angepasst; Angabe Imstrabau KG geprüf
		TOP1E: Änderungen Grundriss nach Kundenwunsch; TOP1E: Teller Bodenbelag geändert
<b>DATUM:</b> 22.01.2026		<b>PLANNUMMER:</b> AP11
<b>GEZEICHNET:</b> Dipl.-Ing. Gröbl		<b>NEUWOG Immobilien</b>

Diese Zeichnung ist unser geistiges Eigentum und unterliegt dem Urheberrecht. Es dürfen keine Änderungen ohne Zustimmung des Planerfassers vorgenommen werden.