


SCHNITT E-E M 1:50

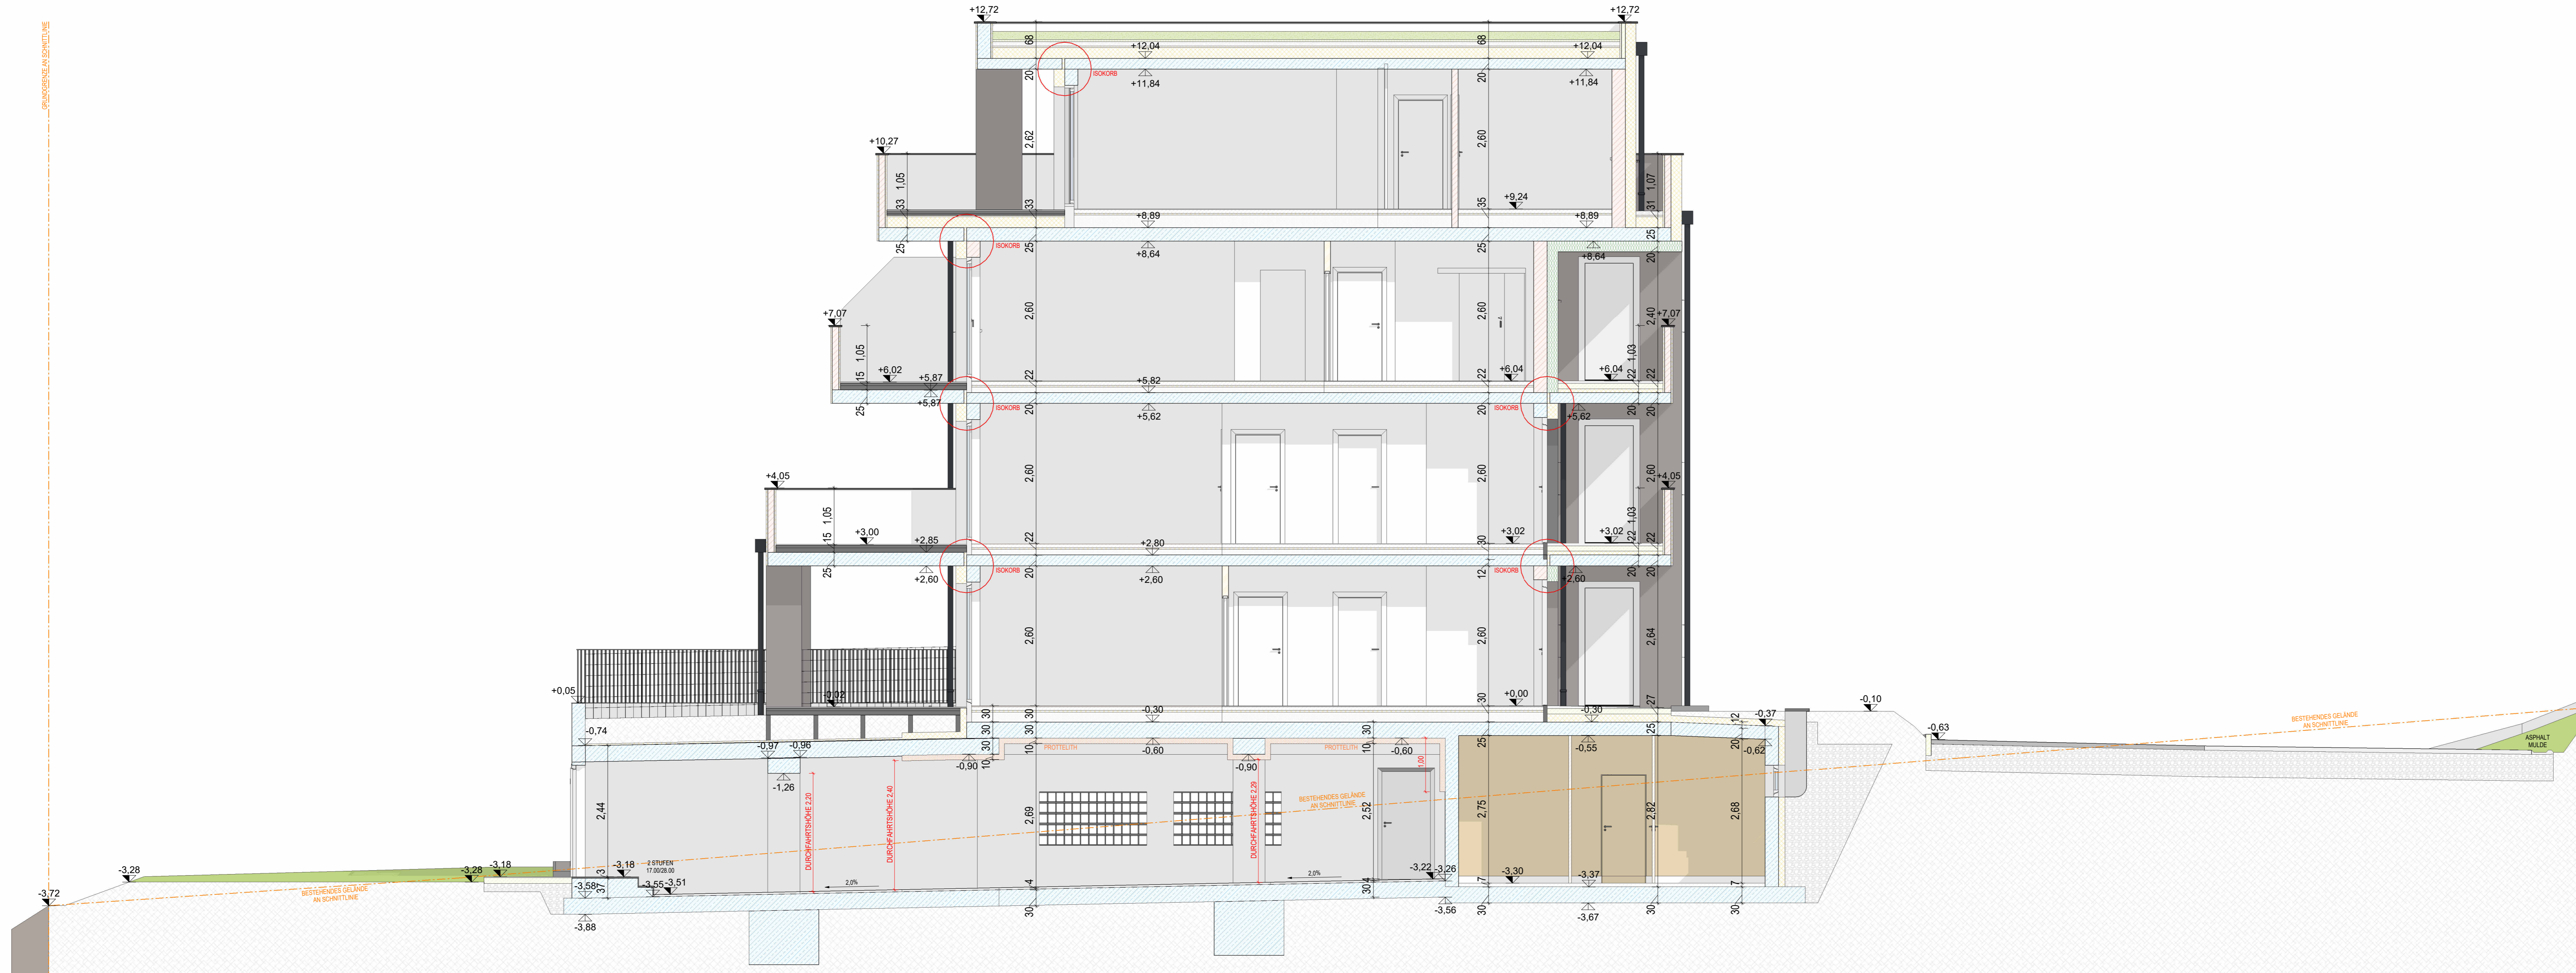

BODENPLATTE Tiefgarage Feuchtschutzisolierung Bodenplatte Stahlbeton lt. Stalk Folie	B 1 Wohnhaus KG	BODENPLATTE Wohnhaus KG Epoxyd Polyethylen-Folie Feuchtschutzisolierung Bodenplatte Stahlbeton lt. Stalk Folie	B 3 Wohnhaus KG	BODENPLATTE Wohnhaus KG Epoxyd Polyethylen-Folie Polyester-Hartschaum EPS W25 Feuchtschutzisolierung Bodenplatte Stahlbeton lt. Stalk Folie	B 4 Wohnhaus KG
Gesamt 240 mm		Gesamt 270 mm		Gesamt 400 mm	
DECKE Zwischendecke KG, EG Bodenbelag Epoxyd Polyethylen-Folie Polyester-Hartschaum EPS W25 Thermo Ausgleichschüttung Decke Stahlbeton lt. Stalk	F 1	DECKE Zwischendecke TG (KG), EG Bodenbelag Epoxyd Polyethylen-Folie Polyester-Hartschaum EPS W25 Thermo Ausgleichschüttung Decke Stahlbeton lt. Stalk Profilblech	F 2	DECKE Zwischendecke EG-OG01 Bodenbelag Epoxyd Polyester-Hartschaum EPS W25 Thermo Ausgleichschüttung Decke Stahlbeton lt. Stalk	F 3
Gesamt 500 mm		Gesamt 700 mm		Gesamt 420 mm	
DECKE Zwischendecke OG01-OG02 Bodenbelag Epoxyd Polyethylen-Folie Polyester-Hartschaum EPS W25 Thermo Ausgleichschüttung Decke Stahlbeton lt. Stalk	F 4	DECKE Zwischendecke OG02-OG Bodenbelag Epoxyd Polyethylen-Folie Polyester-Hartschaum EPS W25 Thermo Ausgleichschüttung Decke Stahlbeton lt. Stalk	F 4	DECKE Tiefgarage Begriff Sulzestrich Planbetondecke Filtervlies Dampfsperre Folie-Wurzelstopp Polyester-Hartschaum EPS W20 Blumenablage gefället STB-Decke lt. Stalk	F 5
Gesamt 420 mm		Gesamt 600 mm		Gesamt 100 mm	
DECKE Zwischendecke Liegengang Betonstein Schichten Polyethylen-Folie Polyester-Hartschaum EPS-W STB-Decke lt. Stalk Spechtelung Vorgesichts Epoxydputz	F 6	AUSSENWAND STB 25 + WD 3 Filtervlies Noppenbeton Polyester (Polymeterdämmung) Blumenablage Kellerwand Stahlbeton	W 1	AUSSENWAND STB 25 + WD 12 Filtervlies Noppenbeton Polyester (Polymeterdämmung) Blumenablage Kellerwand Stahlbeton	W 2
Gesamt 420 mm		Gesamt 293 mm		Gesamt 383 mm	
AUSSENWAND W 2 + W 1 + W 3 Epoxydputz Vorgesichts Spechtelung (Netz) Polyester-Hartschaum EPS-F Hochdruckputz Wurzelpapier	W 7	FLACHDACH D 2 Kiesenschüttung Abdeckung Polymerblumen Ziegig Polyester PS 25 im Gefälle Polyester PS 25 Ziegig Dampfsperre Blumenablage Decke Beton lt. Stalk	D 2	FLACHDACH D 3 Epoxydputz Vorgesichts Spechtelung (Netz) Polyester-Hartschaum EPS-F Hochdruckputz Wurzelpapier	D 3
Gesamt 471 mm		Gesamt 428 mm		Gesamt 468 mm	
TERRASSE Abstreifen über Wohnraum Naturstein Alu Unterkonstruktion Aufsicherung Abdeckung Polymerblumen Ziegig Polyester PS 25 im Gefälle Dampfsperre Blumenablage Decke Beton lt. Stalk	T 3	Balkon T 4 Naturstein Alu Unterkonstruktion Aufsicherung Abdeckung Polymerblumen Ziegig Decke Beton lt. Stalk im Gefälle Spechtelung Vorgesichts Epoxydputz	T 4		
Gesamt 556 mm		Gesamt 468 mm			

SCHNITT F-F M 1:50



AUSFÜHRUNGSPLAN

PROJEKT: WOHNHaus MIT 18 WOHNHEITEN

BAUHERREN: NEUWOG BAU GMBH Kirchengasse 4 4501 Neuhofen an der Krems	GRUNDEigentNER: NEUWOG IMMOBILIEN GMBH Kirchengasse 4 4501 Neuhofen an der Krems
PLANNUMMER: M 1:50 Schnitt E-E M 1:50 Schnitt F-F	BAUSTELLENADRESSE: Gartenhausweg 6 ORT: 4560 Kirchdorf a.d. Krems GRUNDSTÜCKSNUMMER: 94/2 KATASTRALNUMMER: 49105 Kirchdorf ENLAGEZAHL: 1052

ÄNDERUNGEN

DA-TUM	PLANNUMMER	ÄNDERUNGEN
27.11.2024	AP10	Eintrag Deckenstruktur im Bereich Anbau lt. 3. paragraf; TOP10: abgefragte Decke lt. Keller und Boden in Quelle eingetraget; TOP10: Top-Anbau-Decke und Wohnraum eingetraget; Top 3: Keller abdeckt Deckenplatte 1, Keller eingetraget
27.11.2024	AP11	TOP10: Mithrasan von Doppel im Stahlbeton geändert; Kugelblech eingetraget; Kugelblech lt. 10. paragraf
		TOP10: Änderungen Grundriss nach Kundenwunsch; TOP11: Fenster Balkon neu gezeichnet

DA-TUM: 22.01.2026
PLANNUMMER: AP11
GEZEICHNET: Dipl.-Ing. Gröb1

NEUWOG
Immobilien

Diese Zeichnung ist unser geistiges Eigentum und unterliegt dem Urheberrecht. Es dürfen keine Änderungen ohne Zustimmung des Planverfassers vorgenommen werden.