SCHOFFMANN VERMESSUNG

Teilung Lewog Kürzlweg II - Entwurf

GZ.: 8827/26

KG.: 45308 Pasching

Vermessen am:

Gezeichnet am: 13.05.2026

Befugnis:
mit 3. Dezember 1996
ZL91.514/712-III/7/96

Plan verfasst gem. §1(1)1 Liegenschaftsteilungsgesetz Novelle BGBl I 190/2013
Die Erstellung der Urkunde erfolgte gem. §§36 u. 37 VermGes. BGBl I 116/2022

Handriss 1: 500

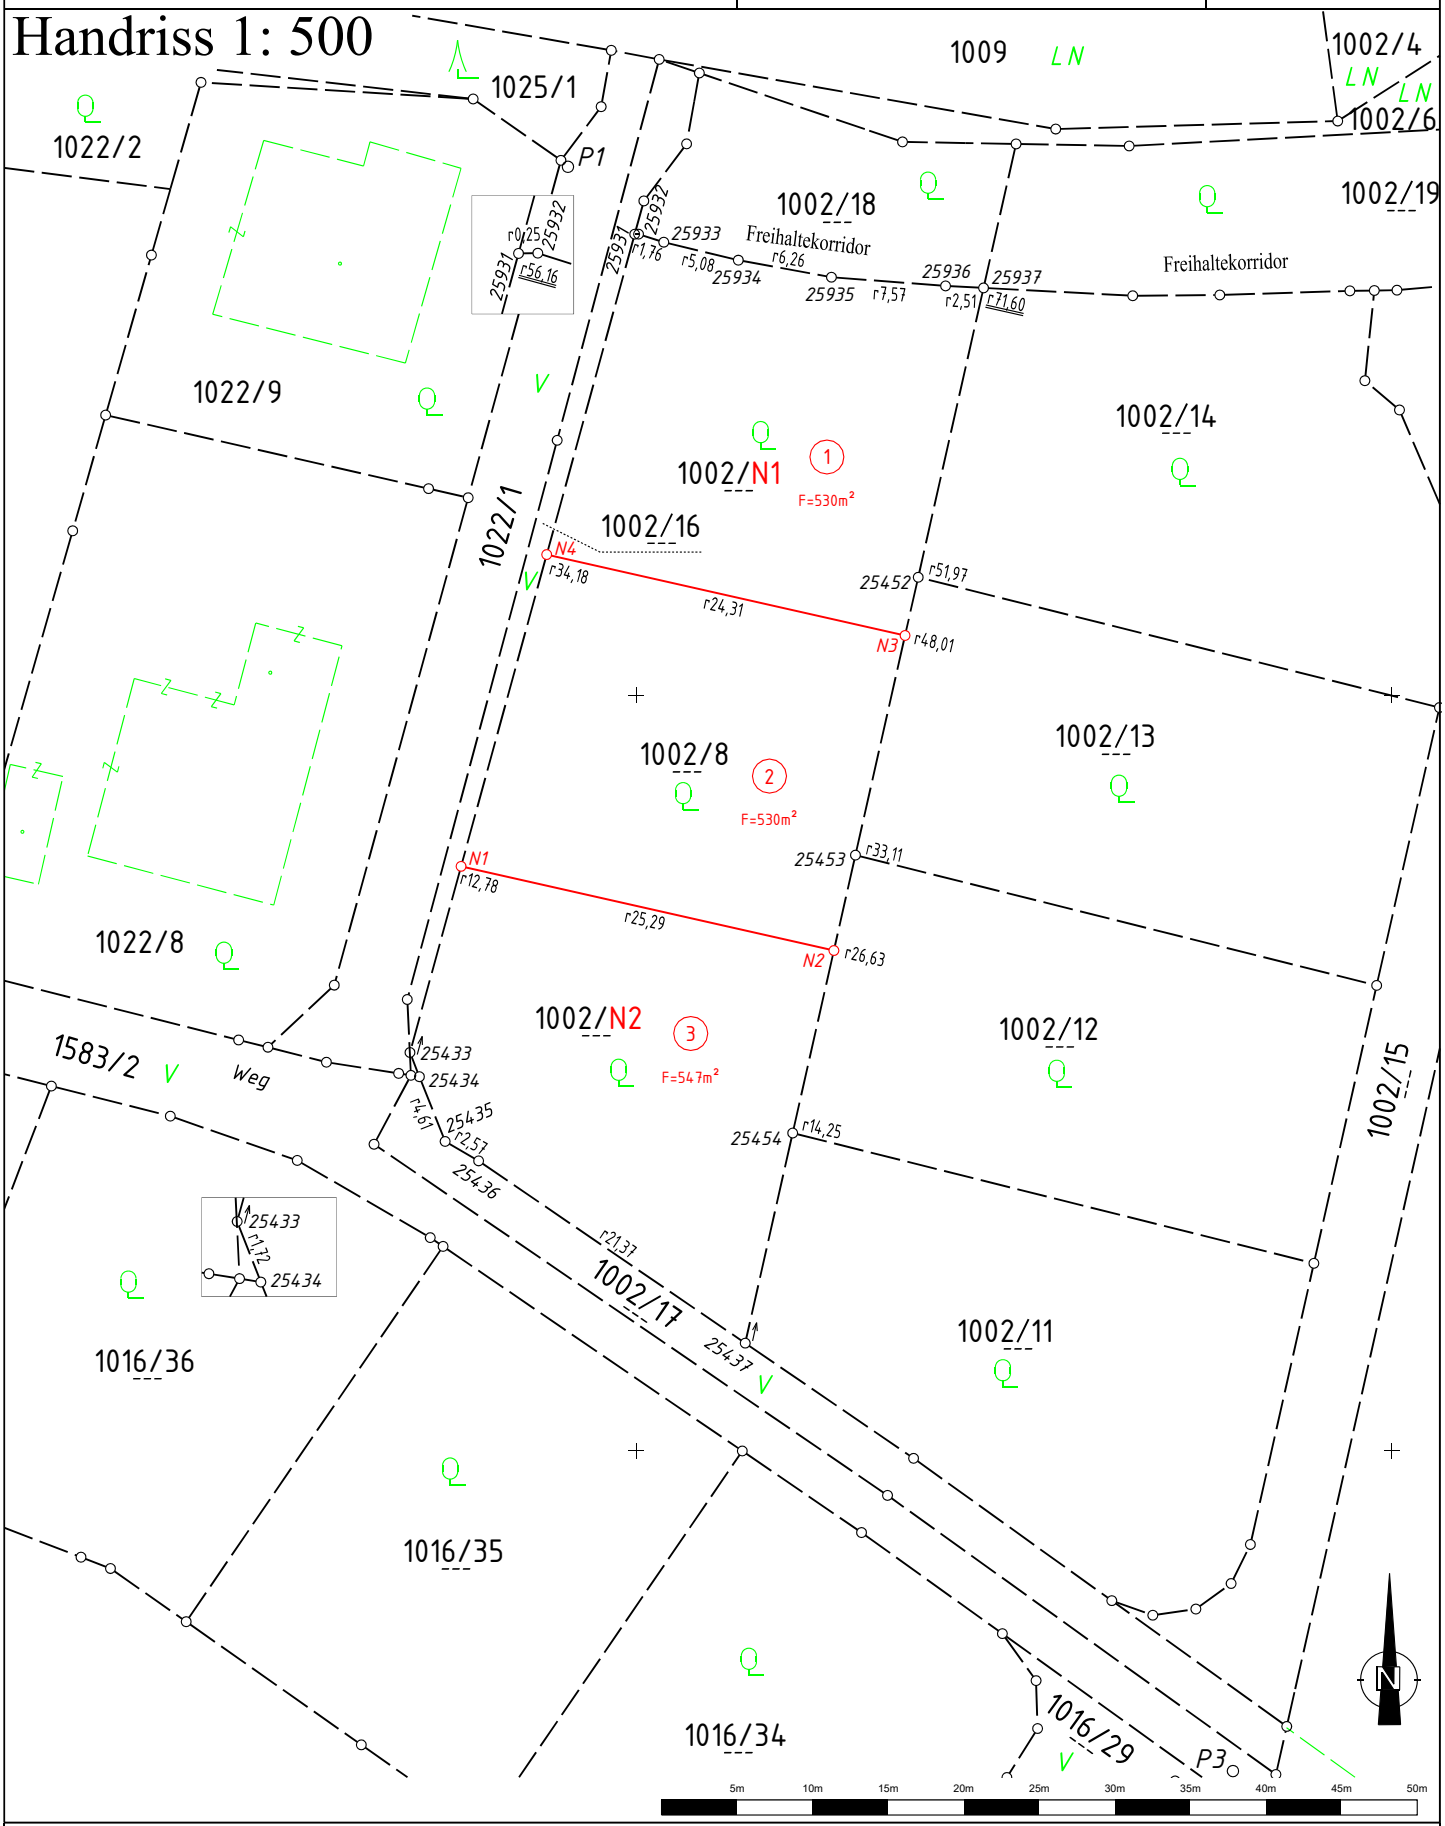

Legende Vermarkungsarten:

Grenzstein behauen | Grenzstein unbehauen | HE Hausecke | ME Mauerecke | ZS Zaunsäule | BK Bordsteinkante | MK Kunststoffmarke | MM Metallmarke | BZ Grenzbolzen

ER Eisenrohr | NG Grenznagel | KR Kreuz | LM Lochmarke | nicht vermarkt | MM Grenzpunkt alt | MM Grenzpunkt neu | MM alter Grenzpunkt neu vermarkt