


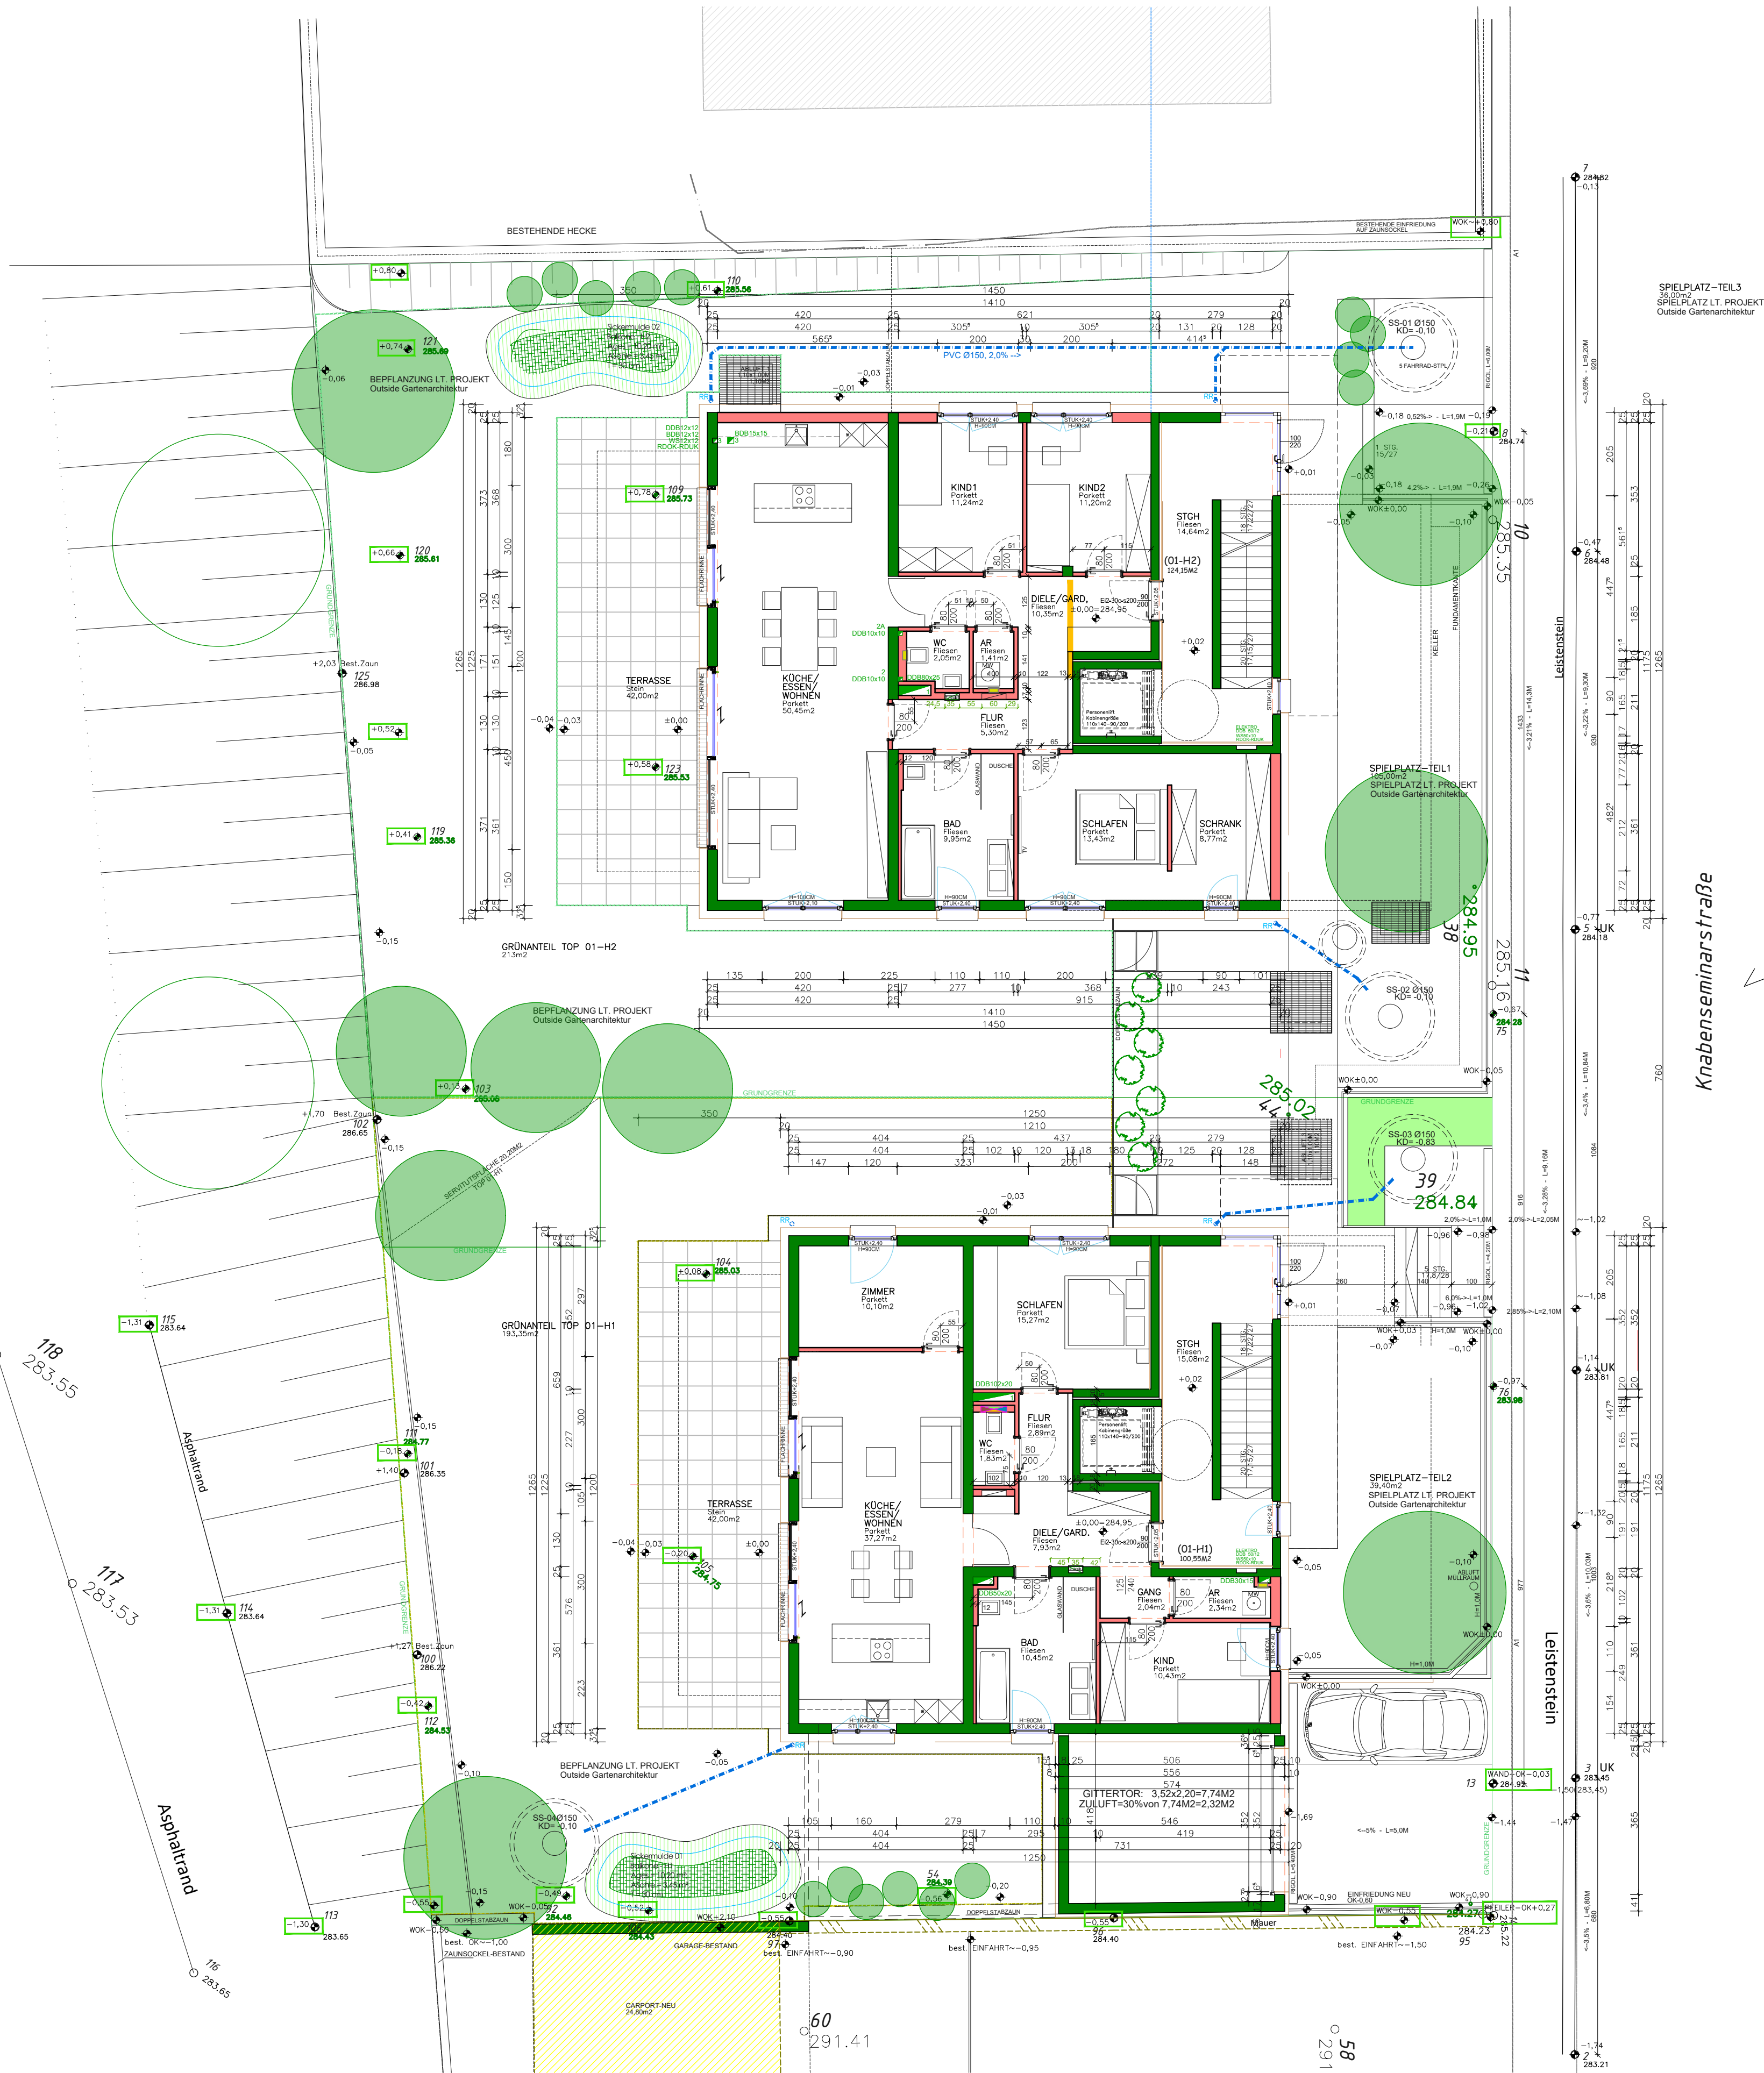

±0,00 = 284,95

A	Änderung Terrasse	07.04.2025
B	Änderung Grünanteil Top 01+Top 02	20.05.2025

- LEGENDE

 - Bestand
 - Abbruch
 - Beton
 - Ziegel
 - Ytong
 - GK-Ständerwand
- Koten prüfen , Naturmaße nehmen

Bewehrungs- und Installationspläne beachten

Koten der Liftschächte mit der Liftfirma prüfen

Türmaße sind Stocklichte , Fenstermaße sind Rohmaß

STUK + PH bezogen auf fertige Fussböden

- FBOK Fußbodenoberkante

RDOK Rohdeckenoberkante

RDUK Rohdeckenunterkante

PH Parapethöhe

STUK Sturzunterkante

FOK Fundamentoberkante

FUK Fundamentunterkante

FDb Fundamentdurchbruch
- WDB Wanddurchbruch

WS Wandschütz

DDJ Deckendurchbruch

AR Abfallrohr

RR Regenrohr

RR-MLFK Regenrohrablauf mit Laubfangkorb

PS Putzschaft

KS Kanalsohle
- VS Vorsatzschale

Plan Nr.: P02.2

Datum: 03.04.2025

Maßstab: 1:100

KNABENSEMINARSTRASSE-31+33

polierplan

AUSSENANLAGEN

Geprüft:

Freigabe:

System:AutoCad Architecture 2019

Gez.: DI.TR