
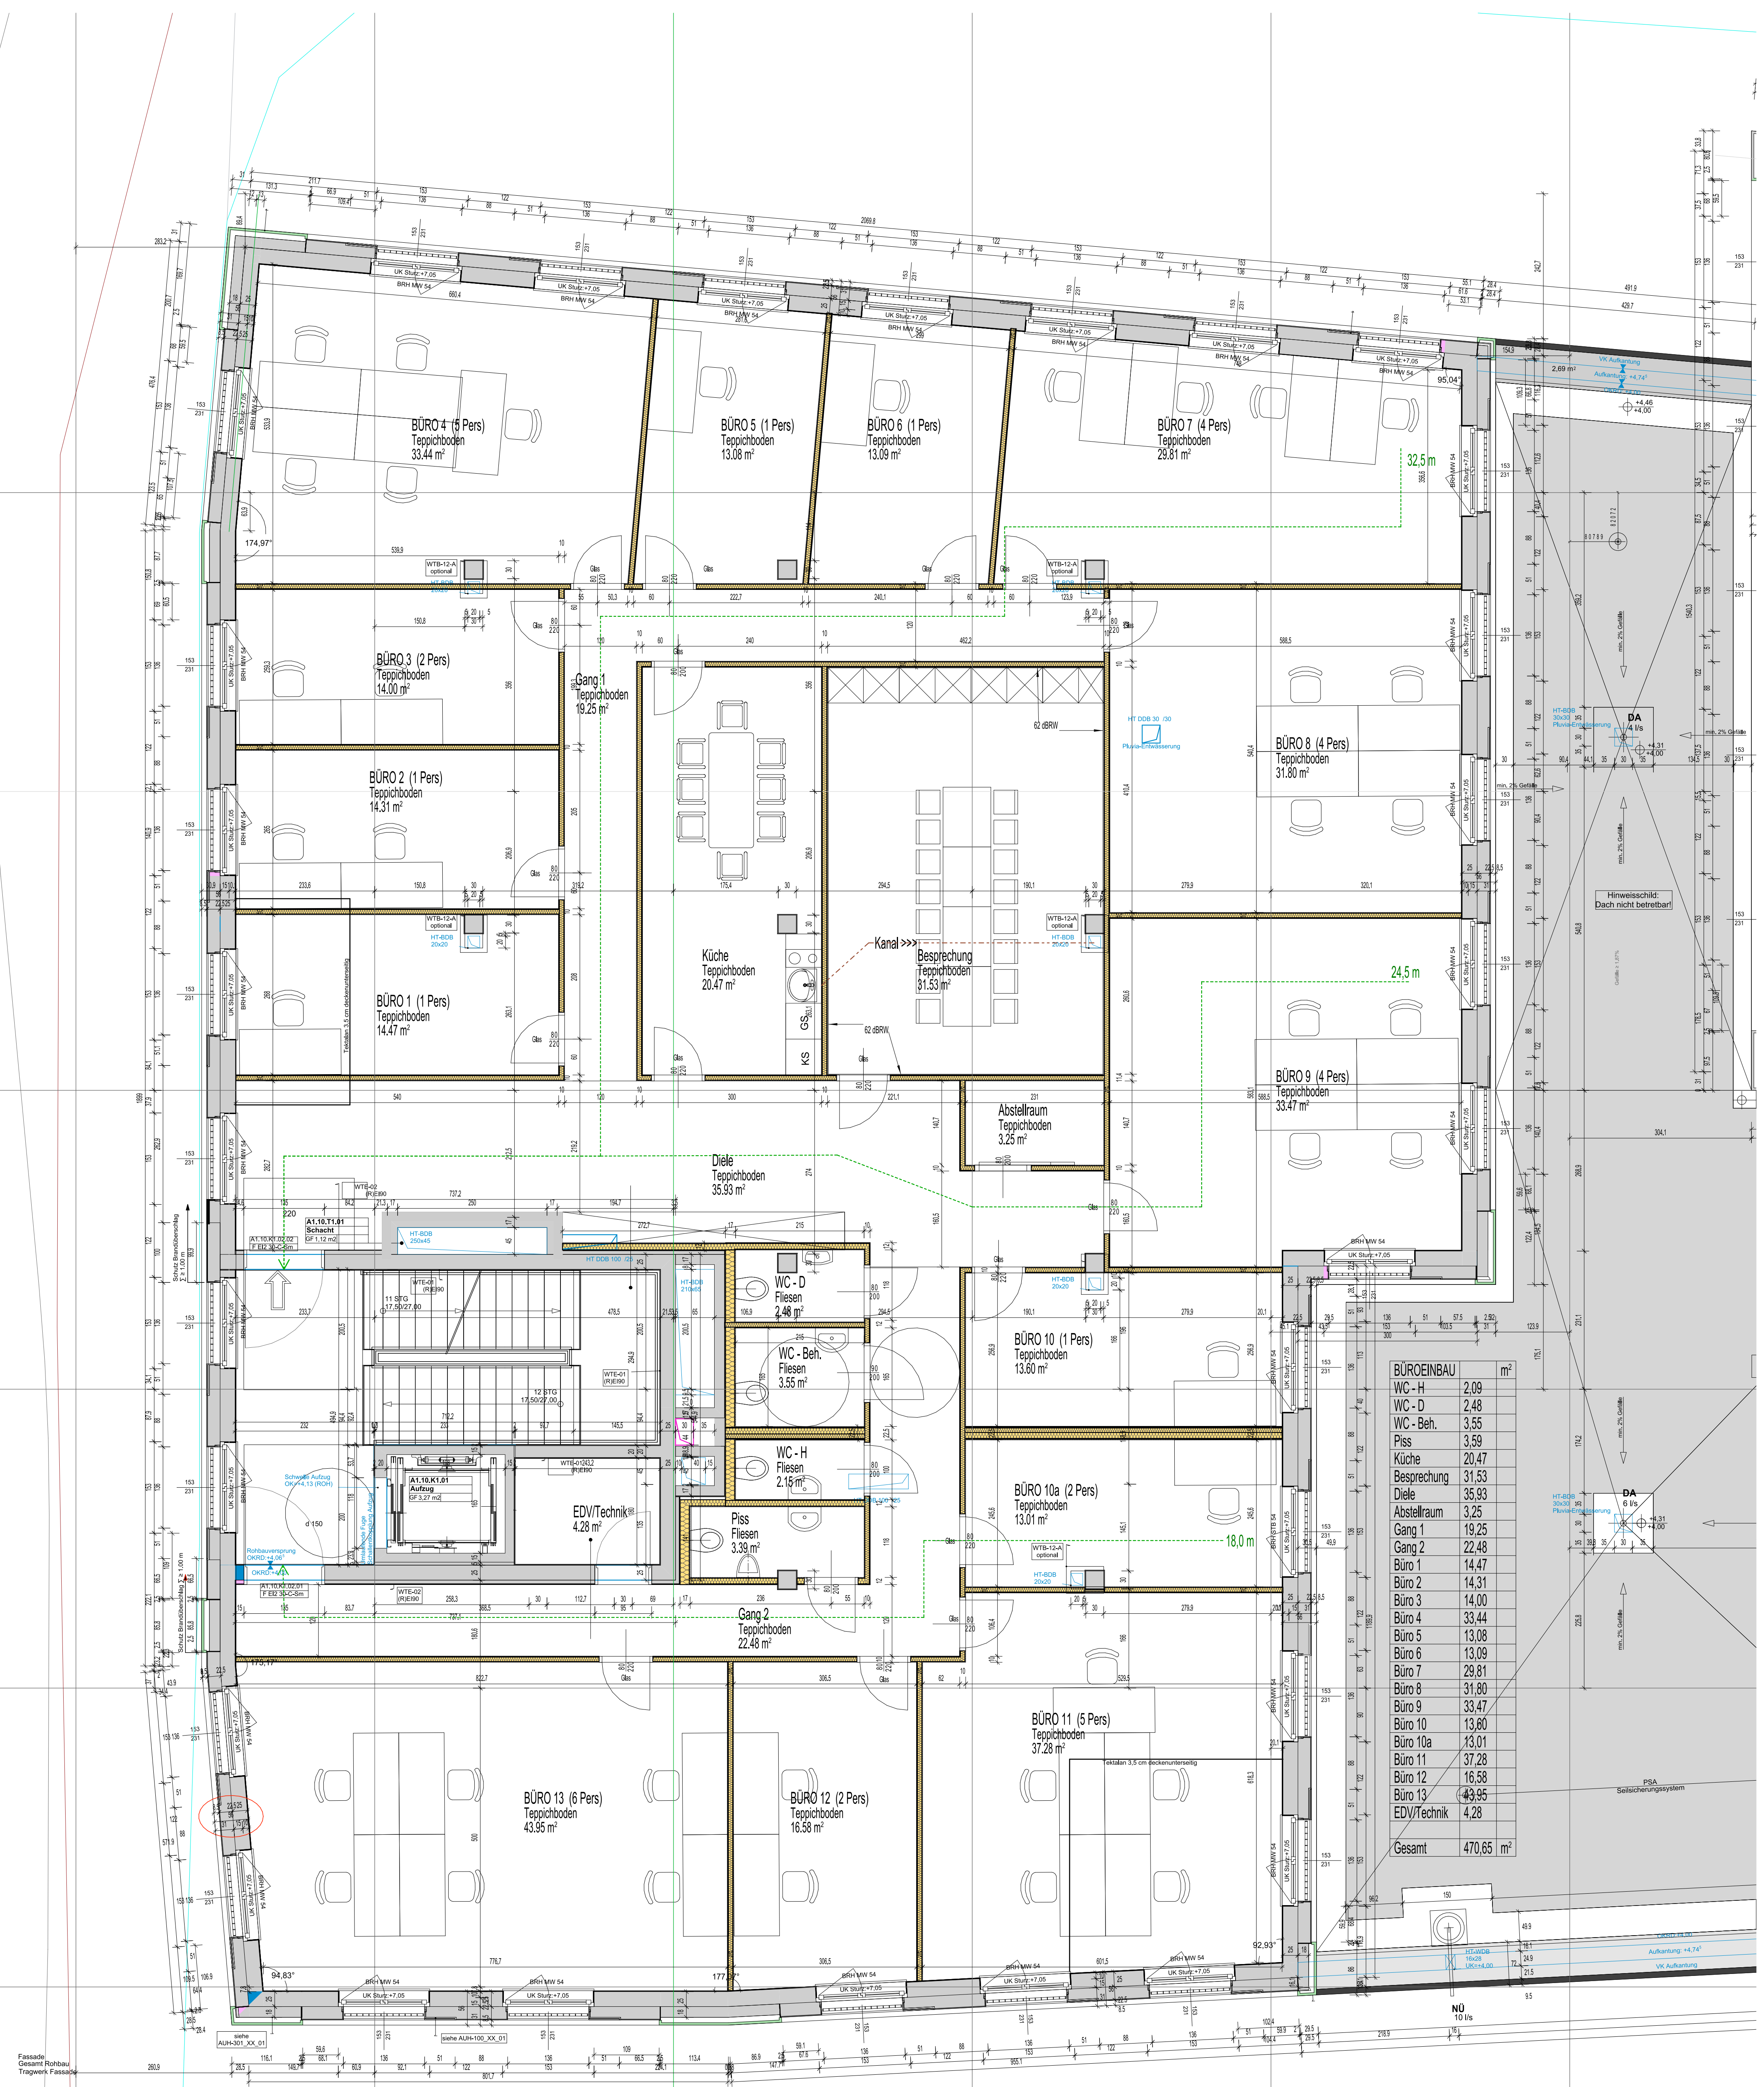


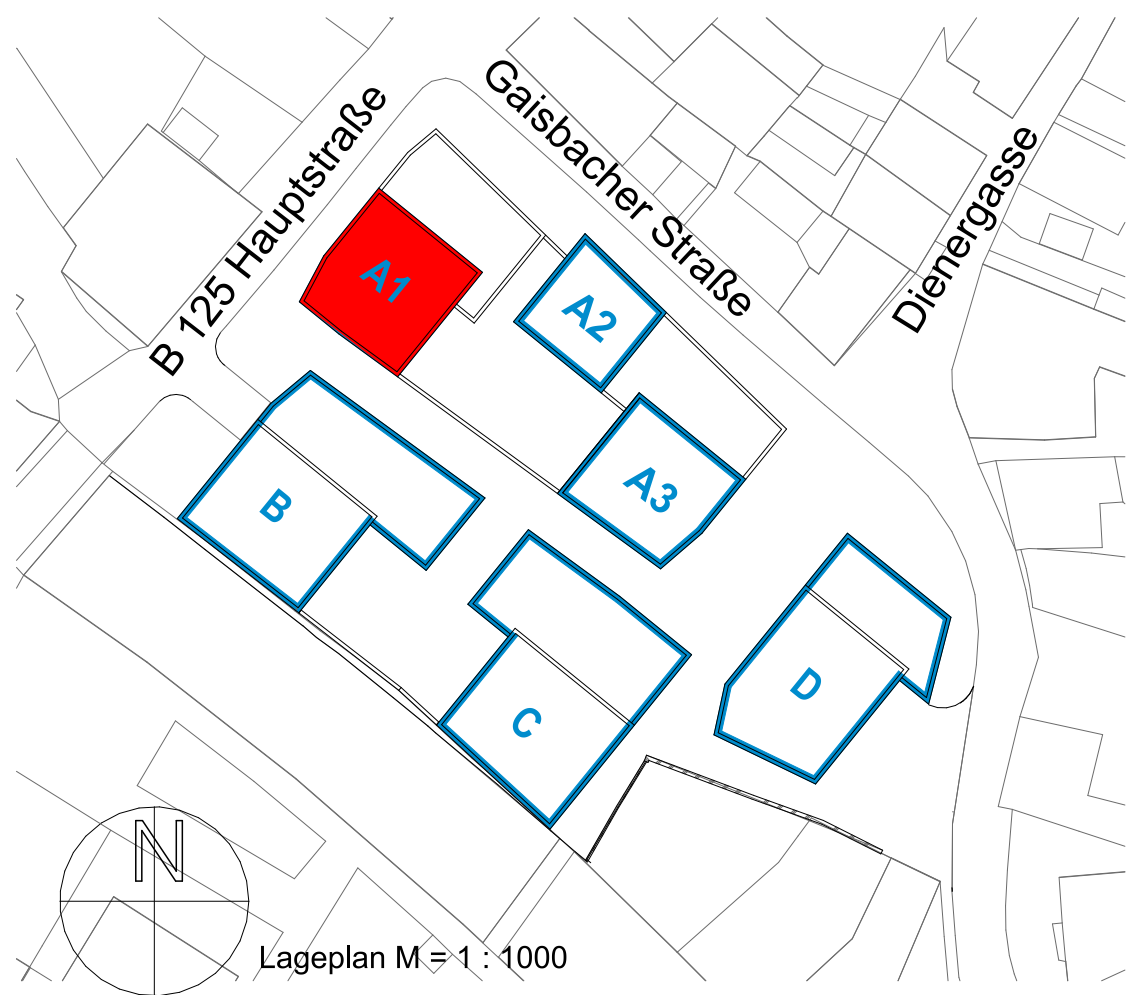

- FUK - FUNDAMENTUNTERKANTE
 - FOK - FUNDAMENTOBERKANTE
 - FDB - FUNDAMENTDURCHBRUCH
 - FUA - FUNDAMENTAUSPARUNG
 - RDUK - ROHDECKENUNTERKANTE
 - RDOK - ROHDECKENOVERKANTE
 - RPOK - FERTIGE FUSSBODENOVERKANTE
 - FPOK - FERTIGPARAPET OBERKANTE
 - AL - ARCHITEKTURLICHTE = RBL -10 cm
 - RBL - ROHBAULICHTE = RAM + 2 cm
 - RAM - RAHMENAUSSENMASS= STOCKLICHTE
 - UKAD - UNTERKANTE ABGHE. DECKE
 - STUK - STURZUNTERKANTE
 - WD - WANDDURCHBRUCH
 - WA - WANDAUSPARUNG
 - WWS - WAAGRECHTER WANDSCHLITZ
 - SW - SENKRECHTER WANDSCHLITZ
 - FDB - FUSSBODENDURCHBRUCH
 - DOB - DECKENDURCHBRUCH
 - DA - DECKENAUSPARUNG
 - DL - DURCHGANGSLICHTE
 - RBDK - ROHBOGENOVERKANTE
 - RBUK - ROHBOGENUNTERKANTE
- Bei Innentüren DL 80/200 cm = RBL 88/204 cm
Betonlute: C 25/30
Stahlgüte: B500S50
Betondeckung: Aussen >= 3cm, Innen >= 2cm
ALLE FENSTERMASSE SIND DURCHGANGSLICHTEN !
ALLE INNENTÜRMASS SIND DURCHGANGSLICHTEN !
ALLE MASSE SIND ZU KONTROLLIEREN, DIE KOTEN SIND VERBUNDLICH NACHZURECHNEN

	Ziegelmauerwerk
	Stahlbeton
	unbewehrter Beton
	STB Fertigteil
	Abbruch
	bestehende Objekte
	Stahl
	Holz
	Ständerwände

WBM WILTSCHKO BAUMANAGEMENT	POLIERPLAN
BAUWERK:	Riepl Immobilien GmbH - One - Geisbacherstraße 4 Tür 4, E + E
BAUWERBER:	Riepl Immobilien GmbH Anton Riepl Straße 6 4210 Gallneukirchen
INHALT:	Grundriss
MASZSTAB	M 1:50
PLANGRÖSZE	A1
DATUM	28.03.2022
PLANNUMMER	01