
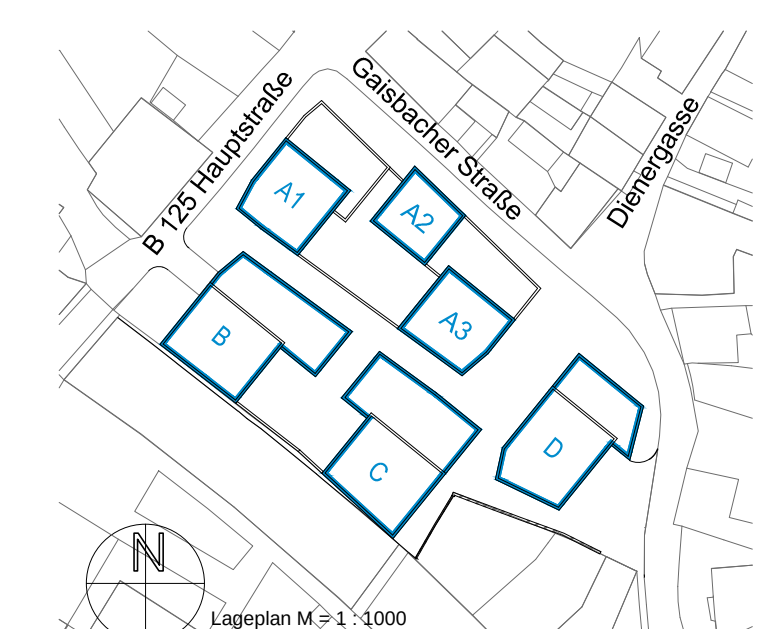


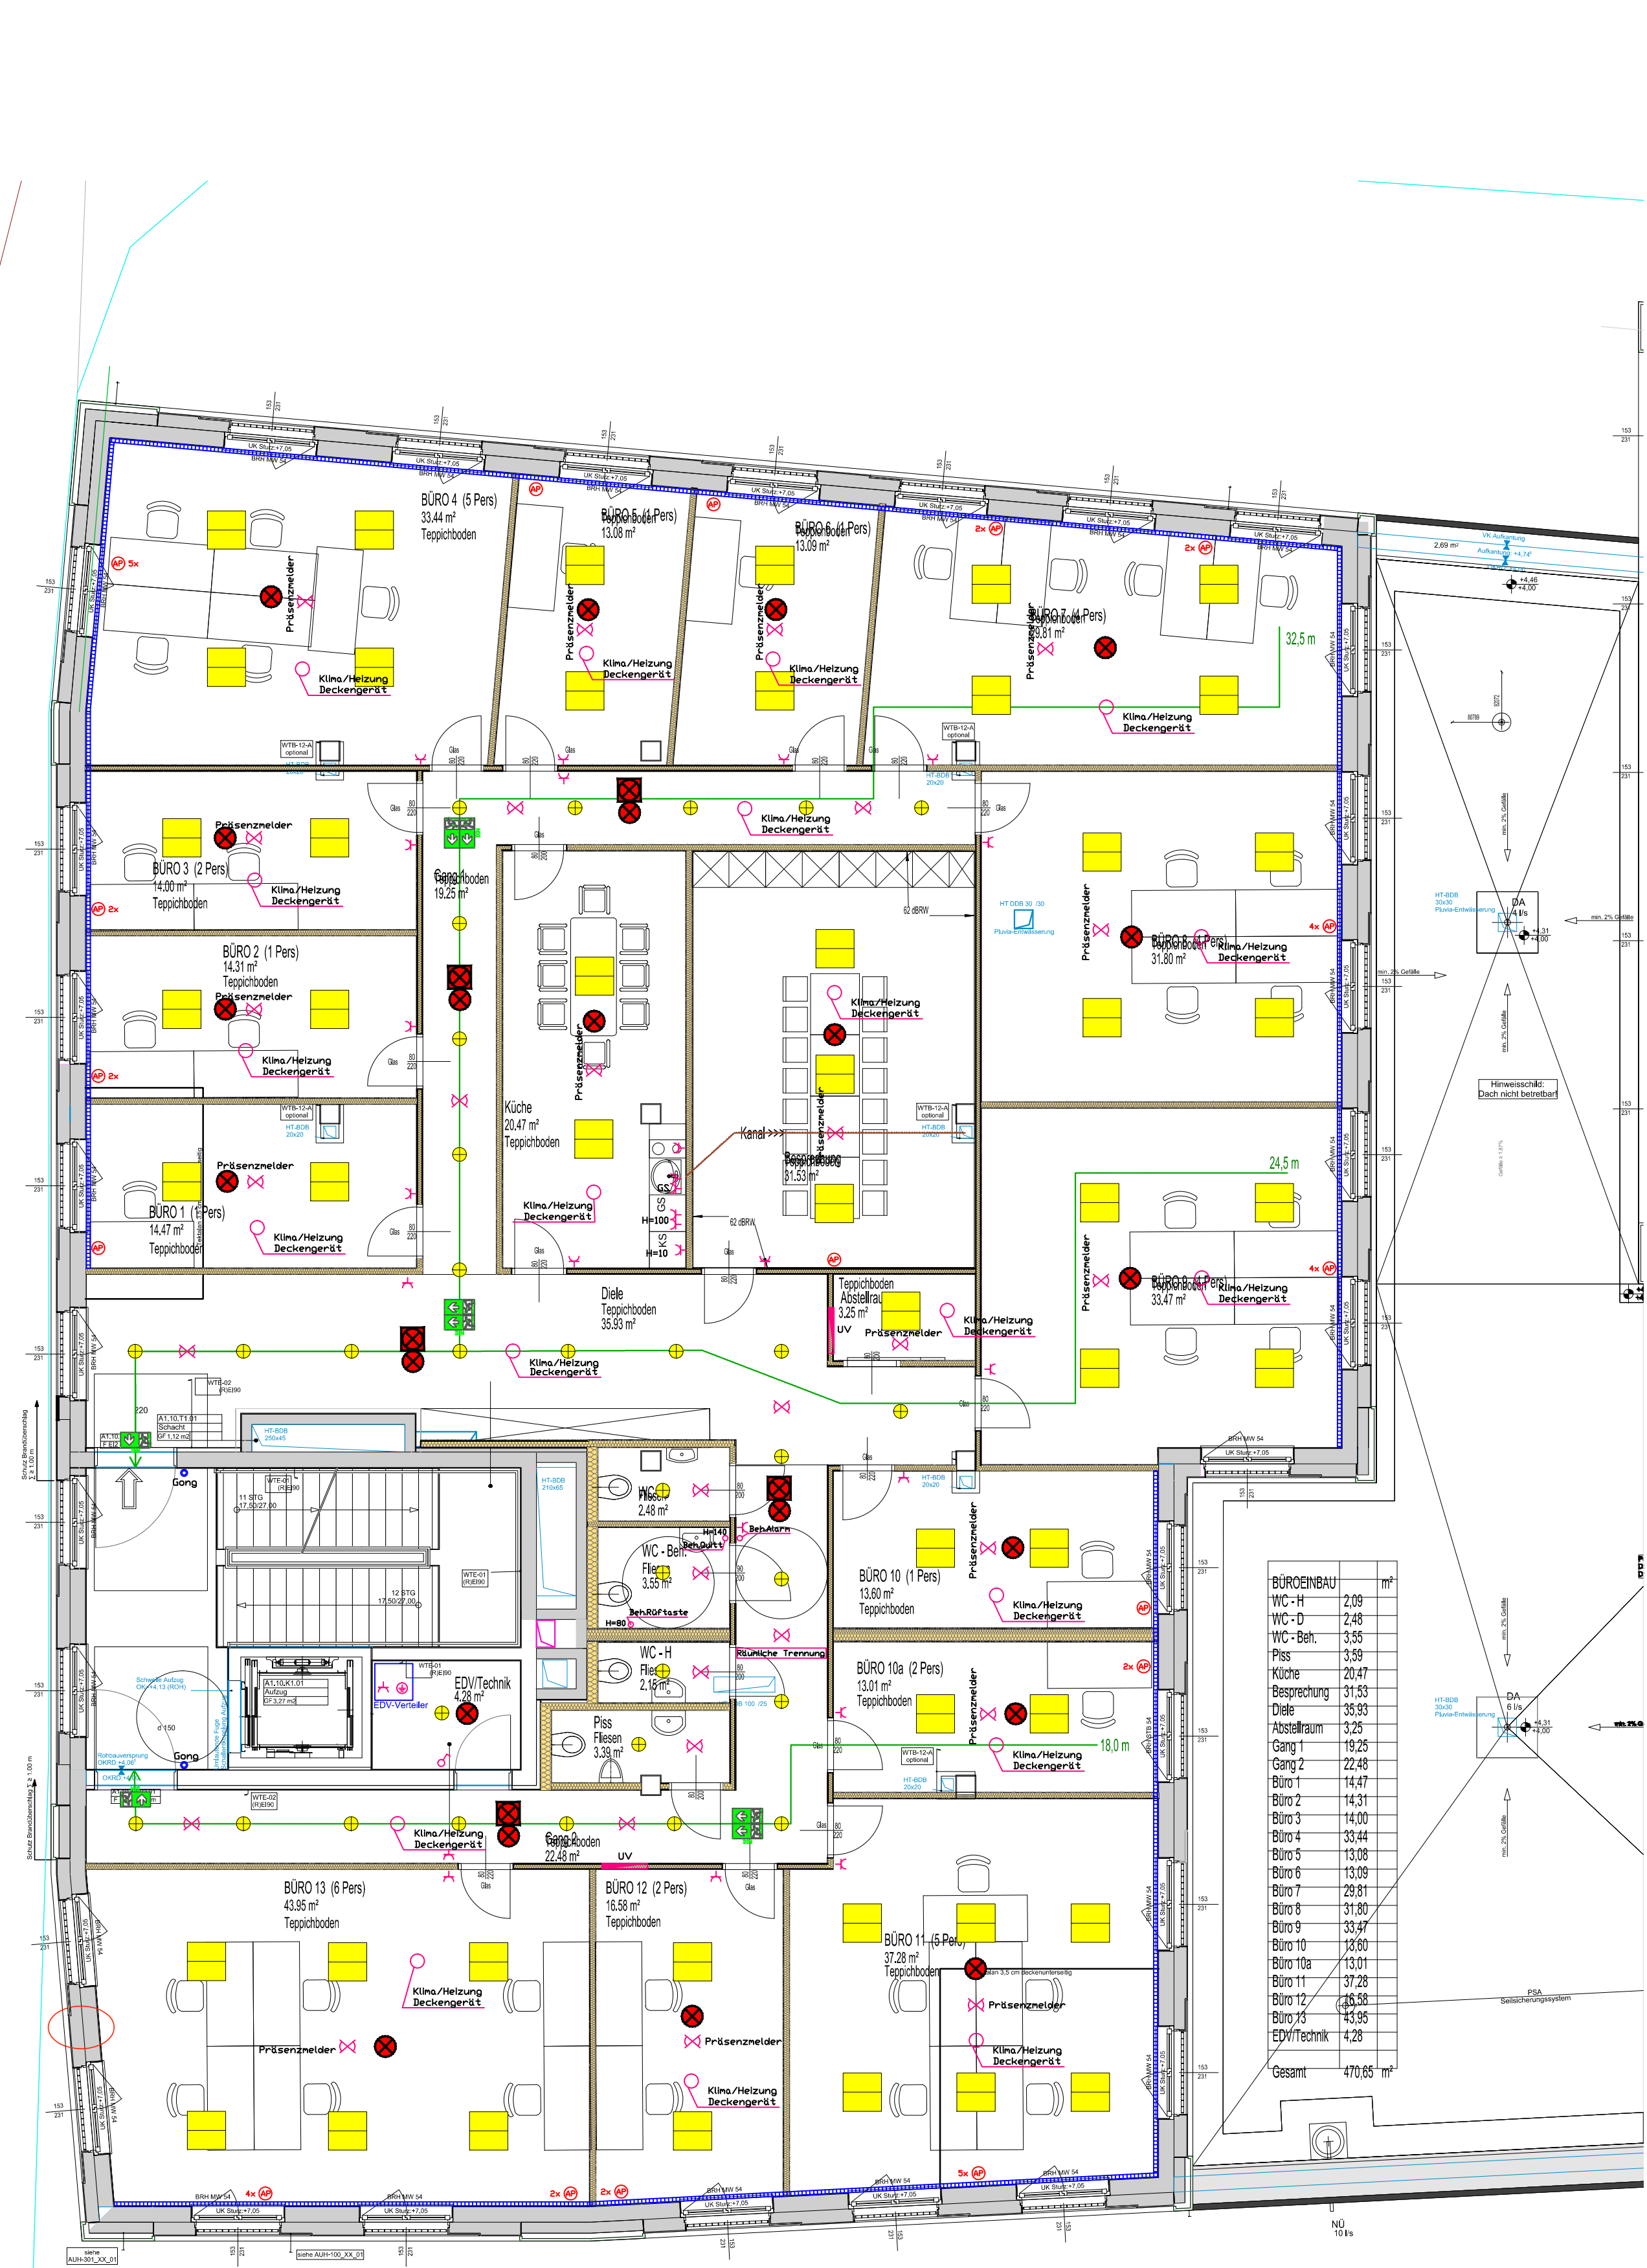

Legende

	Ausschalter
	Wechselschalter
	Steckdose
	Taster
	Bewegungssensor
	Netzwerkdose 2-Anschlüsse
	Deckenleuchte Rasterdecke
	Einbaustrahler
	Fluchtwegbeleuchtung
	Rauchmelder Zetschendecke
	Rauchmelder Decke

Bei Innenräumen DL 80/200 cm = RBL 88/204 cm.

Betongüte: C 25/30
Stahlgüte: B500/B500S
Betondeckung: Außen >= 3cm, Innen >= 2cm

ALLE INNENRÄUME SIND ROHBAULICHTEN.
ALLE MASSE SIND ZU KONTROLLIEREN, DIE KOTEN SIND VERBUNDLICH NACHZURECHNEN

	Ziegelmauerwerk
	Stahlbeton
	unbewehrter Beton
	STB Fertigteil
	Abbruch
	bestehende Objekte
	Stahl
	Holz
	Ständerwände

POLIERPLAN	
BAUWERK:	Riepl Immobilien GmbH - One - Geisbacherstraße 4 Tür 4, E + E
BAUWERBER:	Riepl Immobilien GmbH Anton Riepl Straße 6 4210 Gallneukirchen
INHALT:	Grundriss
MASZSTAB:	M 1:50
PLANGRÖSZE:	A1
DATUM:	28.03.2022
PLANNUMMER:	01

Elektro BÖCK GmbH
Elektro - Installationen / Haushaltsgeräte
TV - Video / Sol - Anlagen / Leuchten
Linzer Straße 10, 4210 Gallneukirchen
Tel.: (07235) 62310, Fax: (07235) 62310-4
E-mail: boeckelektro@aon.at

WBM Wiltschko Baumanagement GmbH, Heidweg 1 4209 Engerndorf Austria
Tel +43 (0) 7235 20 702 Fax +43 (0) 7235 20 721 E-Mail baumaneser@wiltschko.at www.wiltschko.at