


СООБЩЕНИЕ

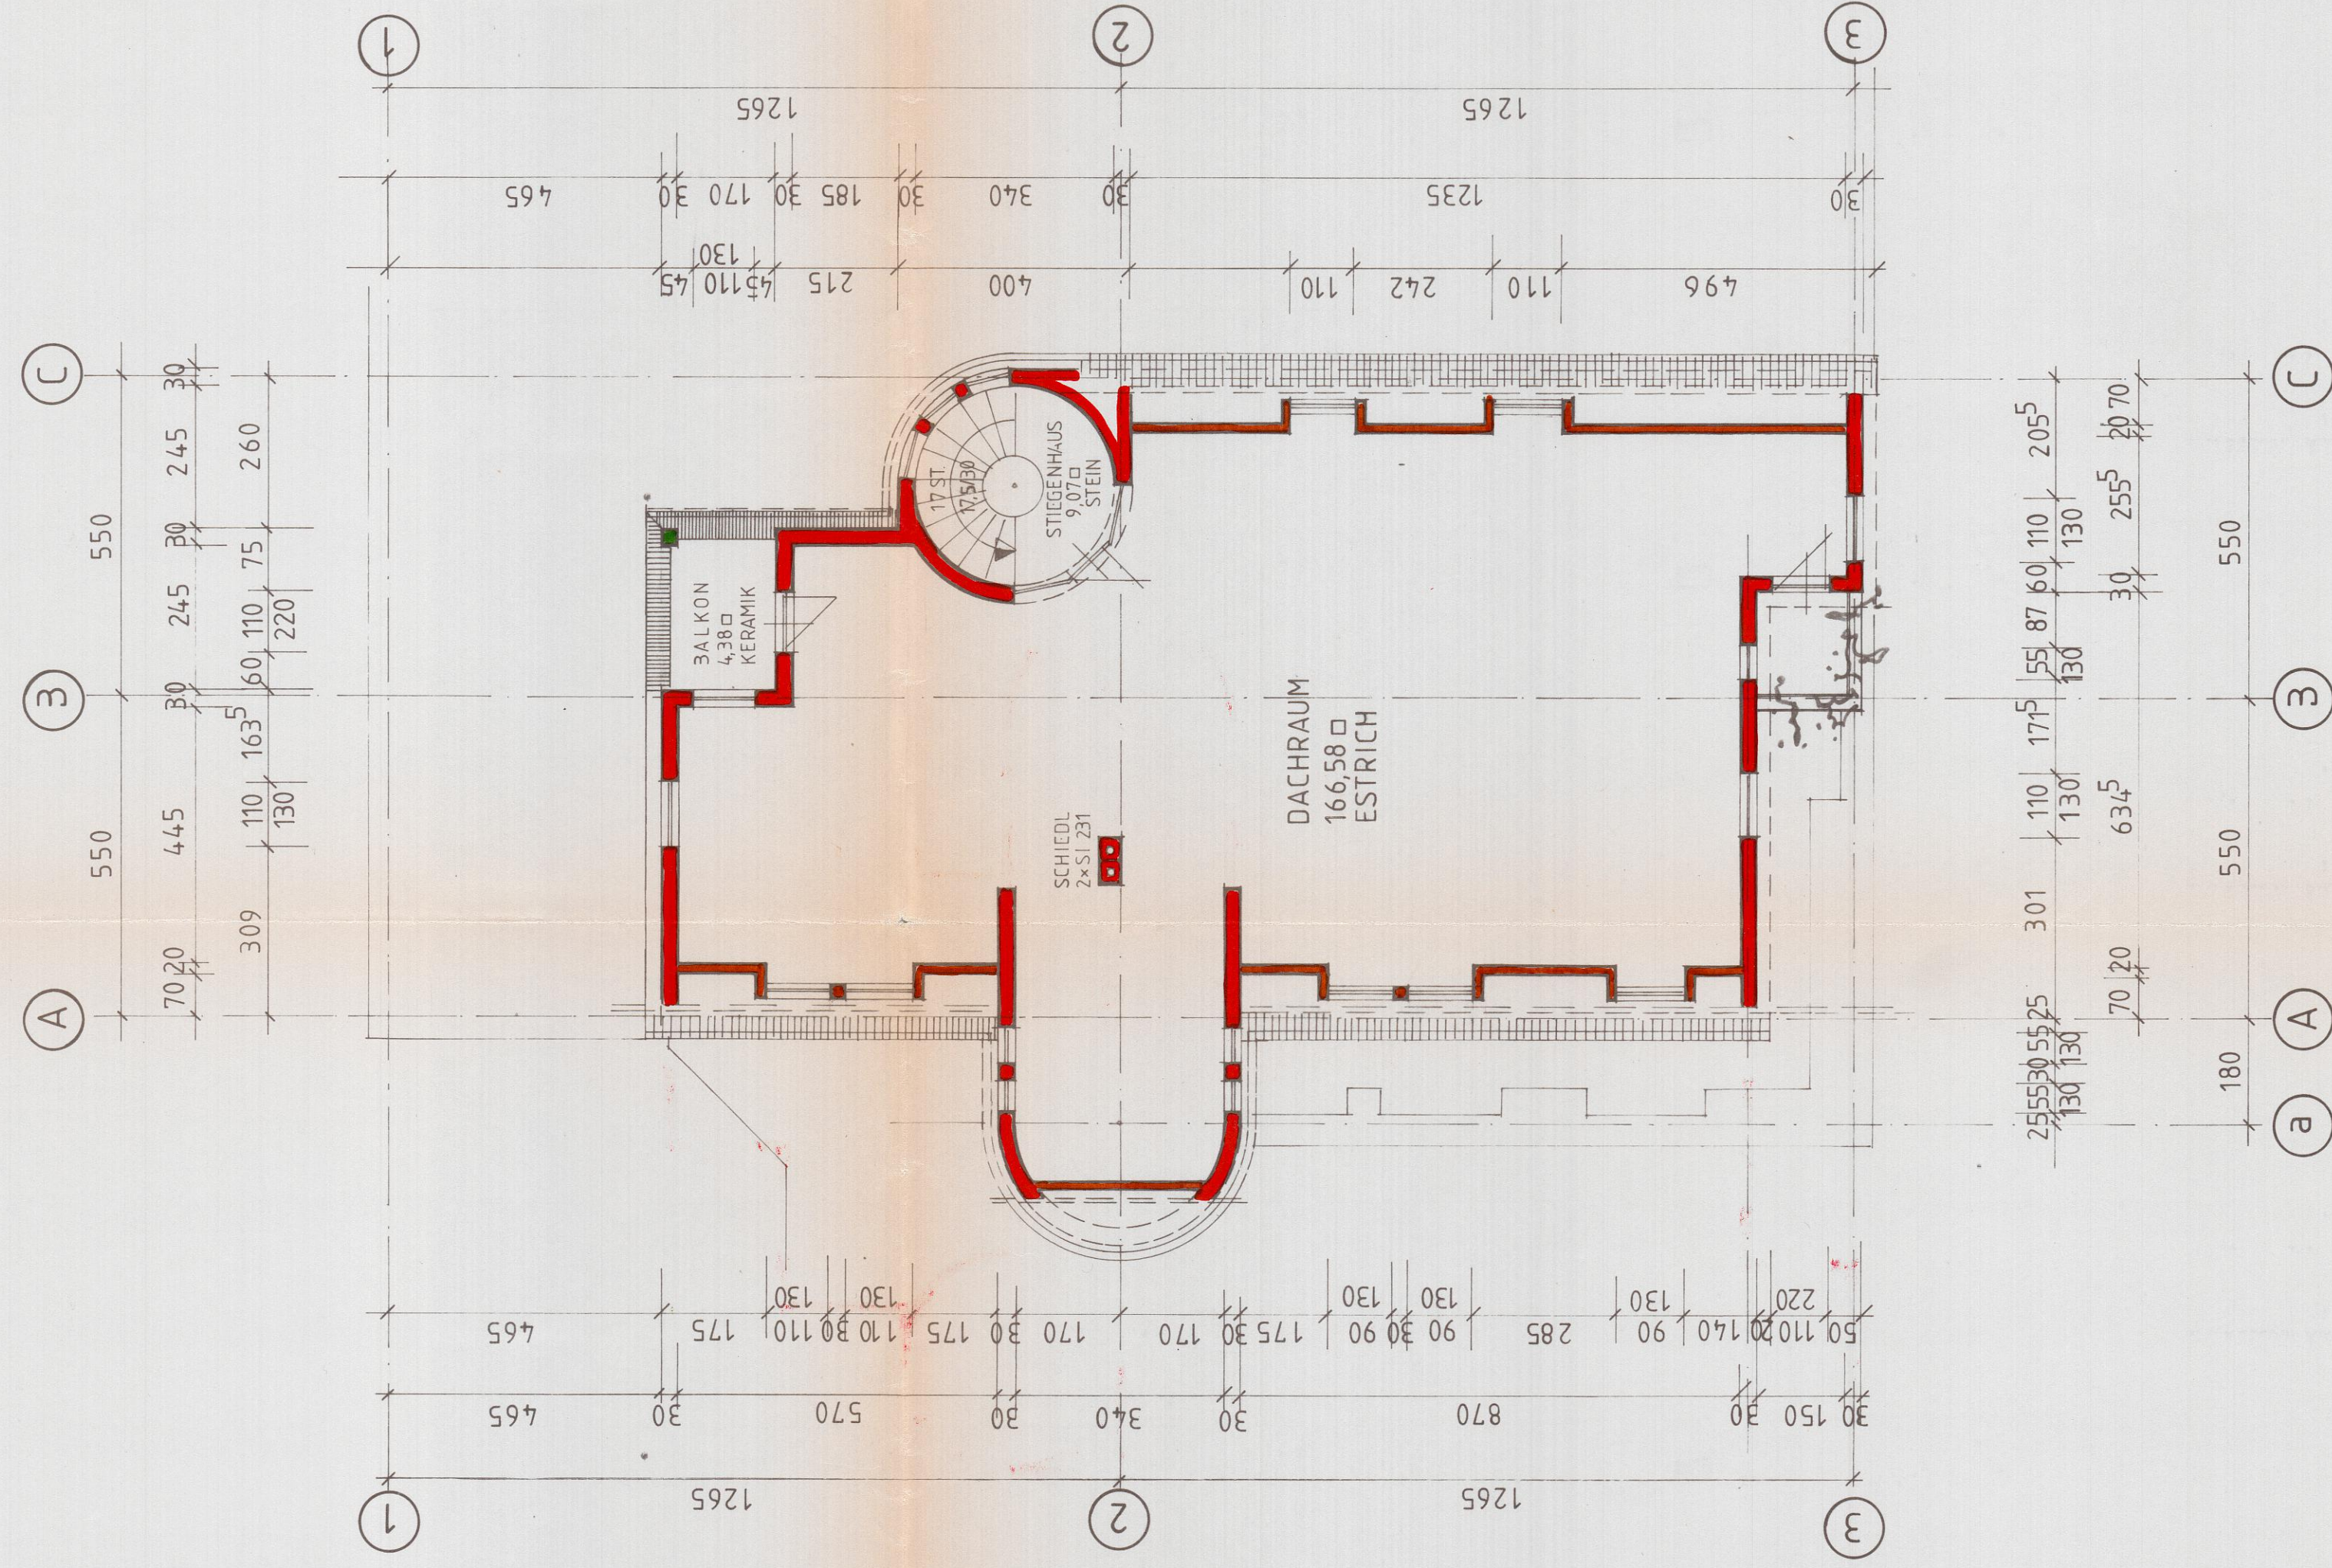

03 ERGESCHOSS

- | | | | |
|----|--------------|-------|---------|
| 1 | STIEGHOFEN | 907 | STEIN |
| 2 | DIELE | 13,80 | STEIN |
| 3 | WC | 2,66 | STEIN |
| 4 | GANG | 6,3 | STEIN |
| 5 | BAD | 11,55 | KERAMIK |
| 6 | VORRAUM | 3,95 | STEIN |
| 7 | ANKLEIDE | 12,87 | PARKETT |
| 8 | BAD | 32,6 | KERAMIK |
| 9 | SCHLAFZIMMER | 11,88 | PARKETT |
| 10 | BAD | 5,4 | KERAMIK |
| 11 | KINDERZIMMER | 15,66 | PARKETT |
| 12 | KUCHENZIMMER | 15,66 | PARKETT |
| 13 | KUCHE | 18,57 | STEIN |
| 14 | BAD | 13,80 | KERAMIK |
| 15 | WOHN-ESSRAUM | 46,80 | PARKETT |
| 16 | STUFE | 9,92 | PARKETT |

LEGENDE:

- ZIEGELMAUERWERK
BETONMAUERWERK
RIEGELWAND

REPUBLICAN

NEUBAU Wohn - und Geschäfts- haus

SOWIE UMBAU DER TANKSTELLE

RESEARCH

KG. WOLFSBERG GRSTNR. 1012, 23/1, 23/5 EZ. 264

DER BAUHERR:

DER GRUNDEIGENTÜMER:

DER PLANVERFASSER:

Epineke Taylor
Hans Peter Taylor

Elpidio Fernandez

GRATZ

MALEK HEINZ
Stahl- und Edelstahl-Zylinderhersteller
Heinrichstr. 56, A-8010 Graz

0318/3218

N-UND GESCHÄFTSHAUS
TELLE

Baubewilligung erteilt
am 10. April 1905

am 17. April 1985
unter GZ: 153-9/4-1985
Wolfsberg, am 19.4.1985
Der Bürgermeister.

Prof. Schuler

0,60	
------	--