


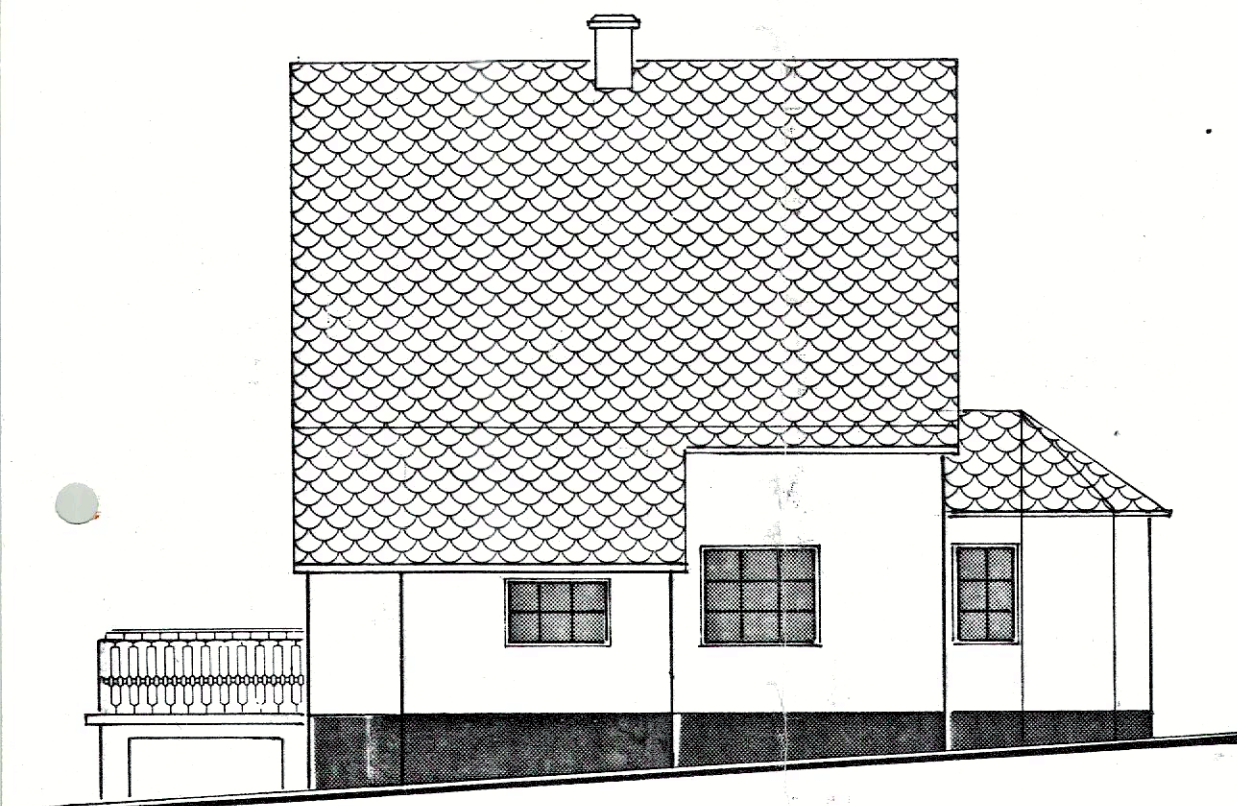
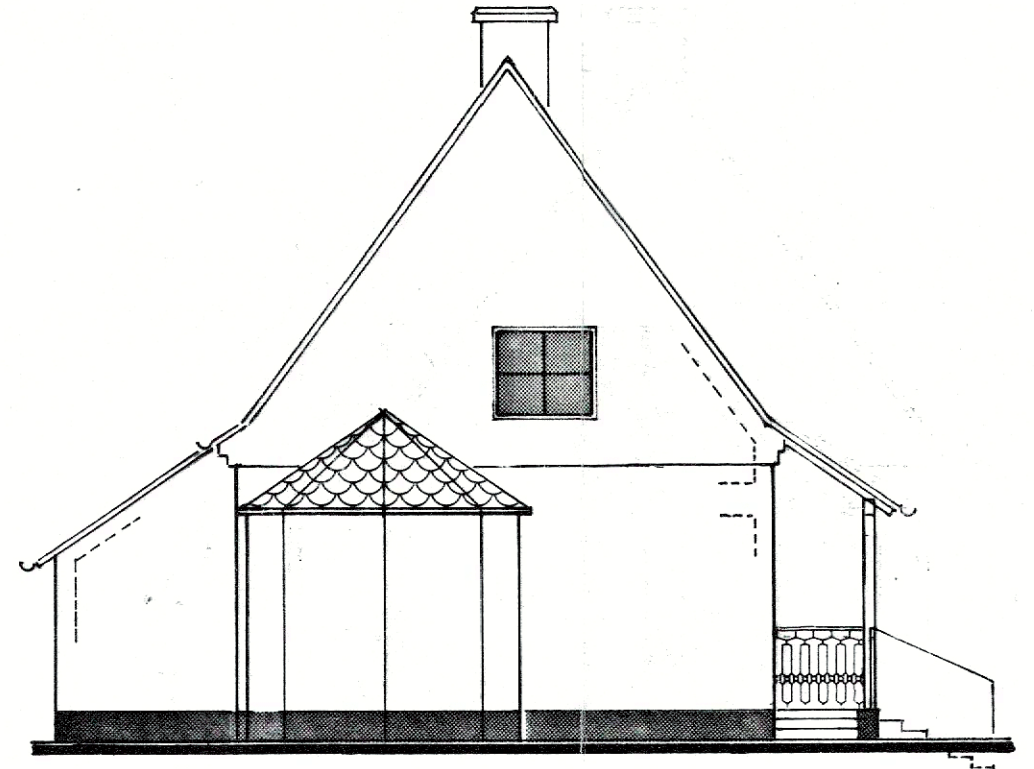


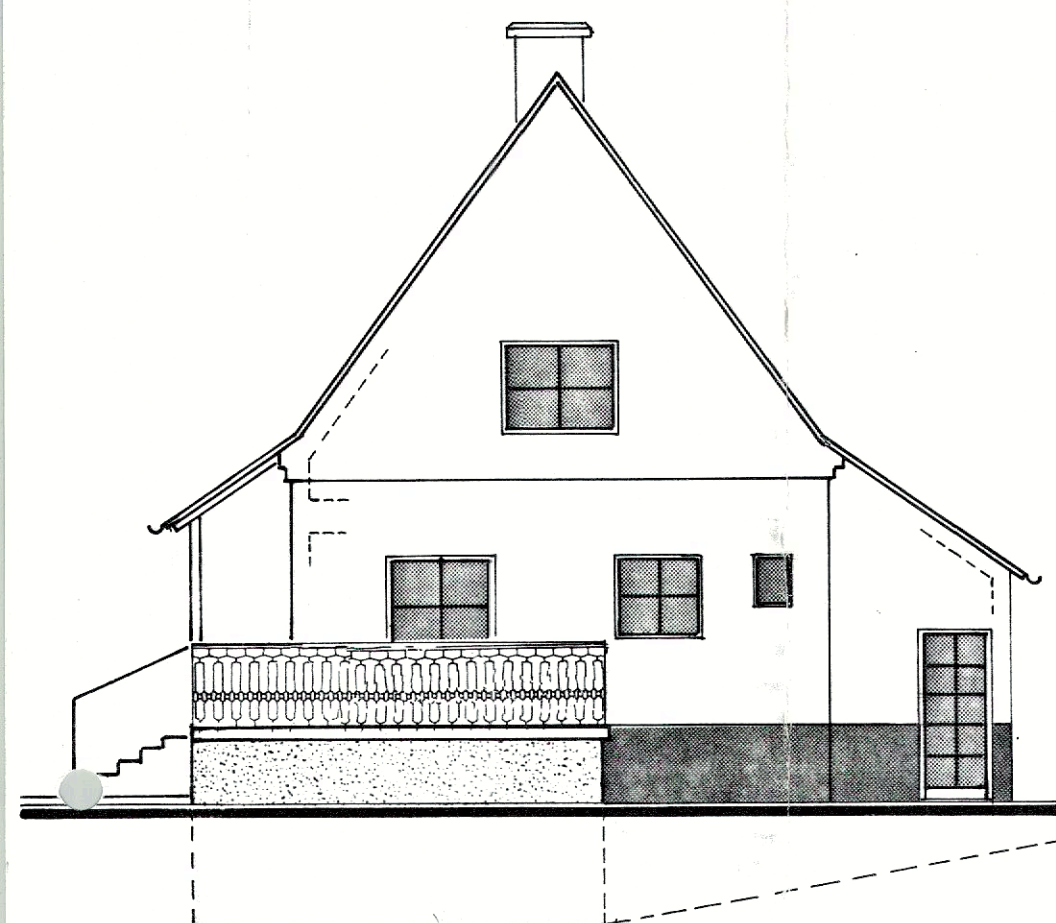


STRASSENANSICHT

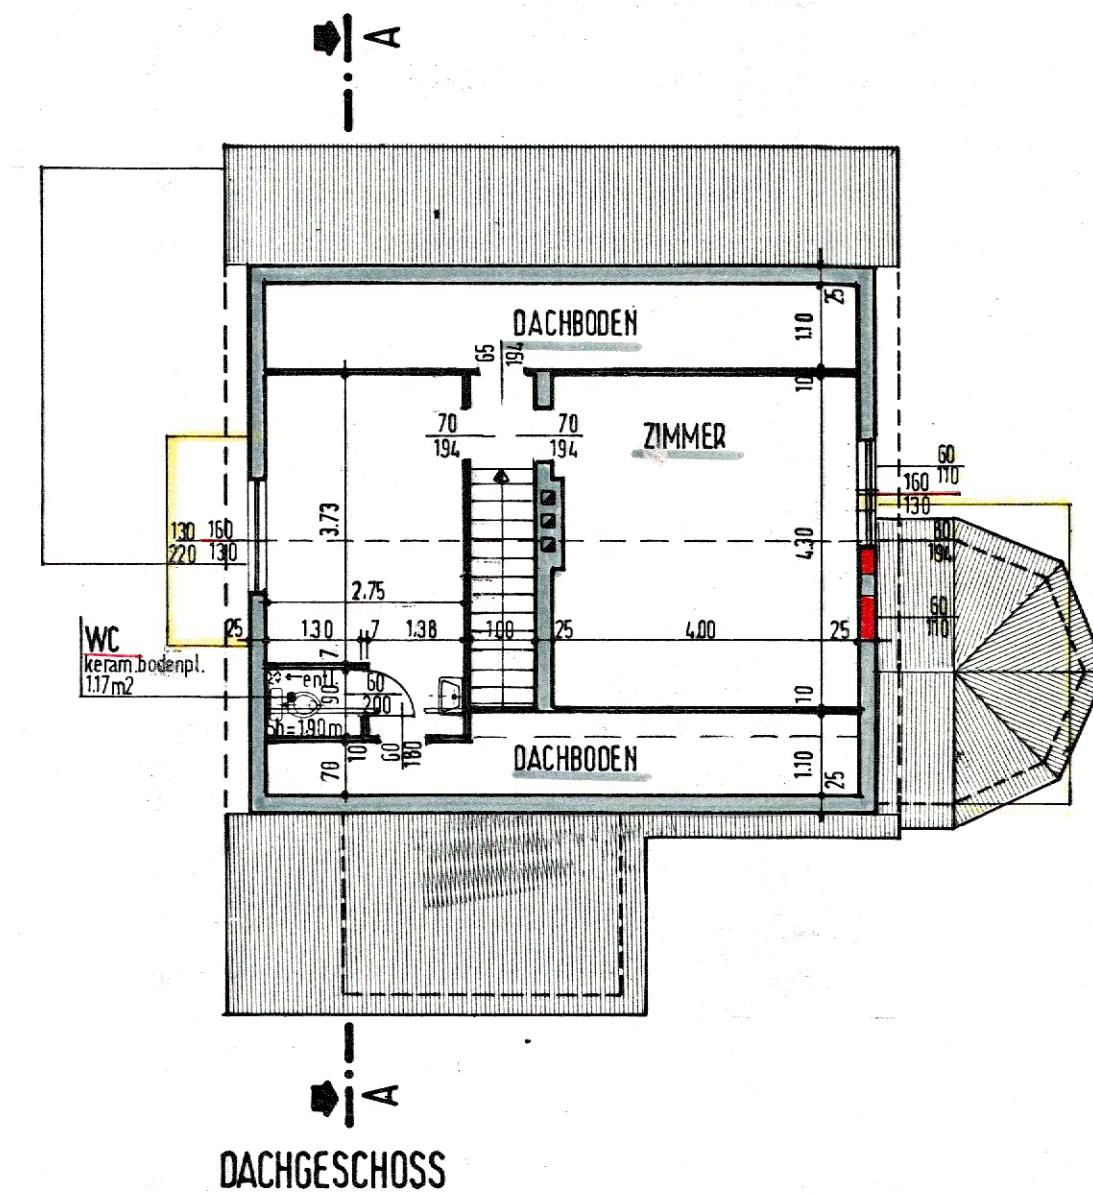

ANSICHT von SÜDWESTEN

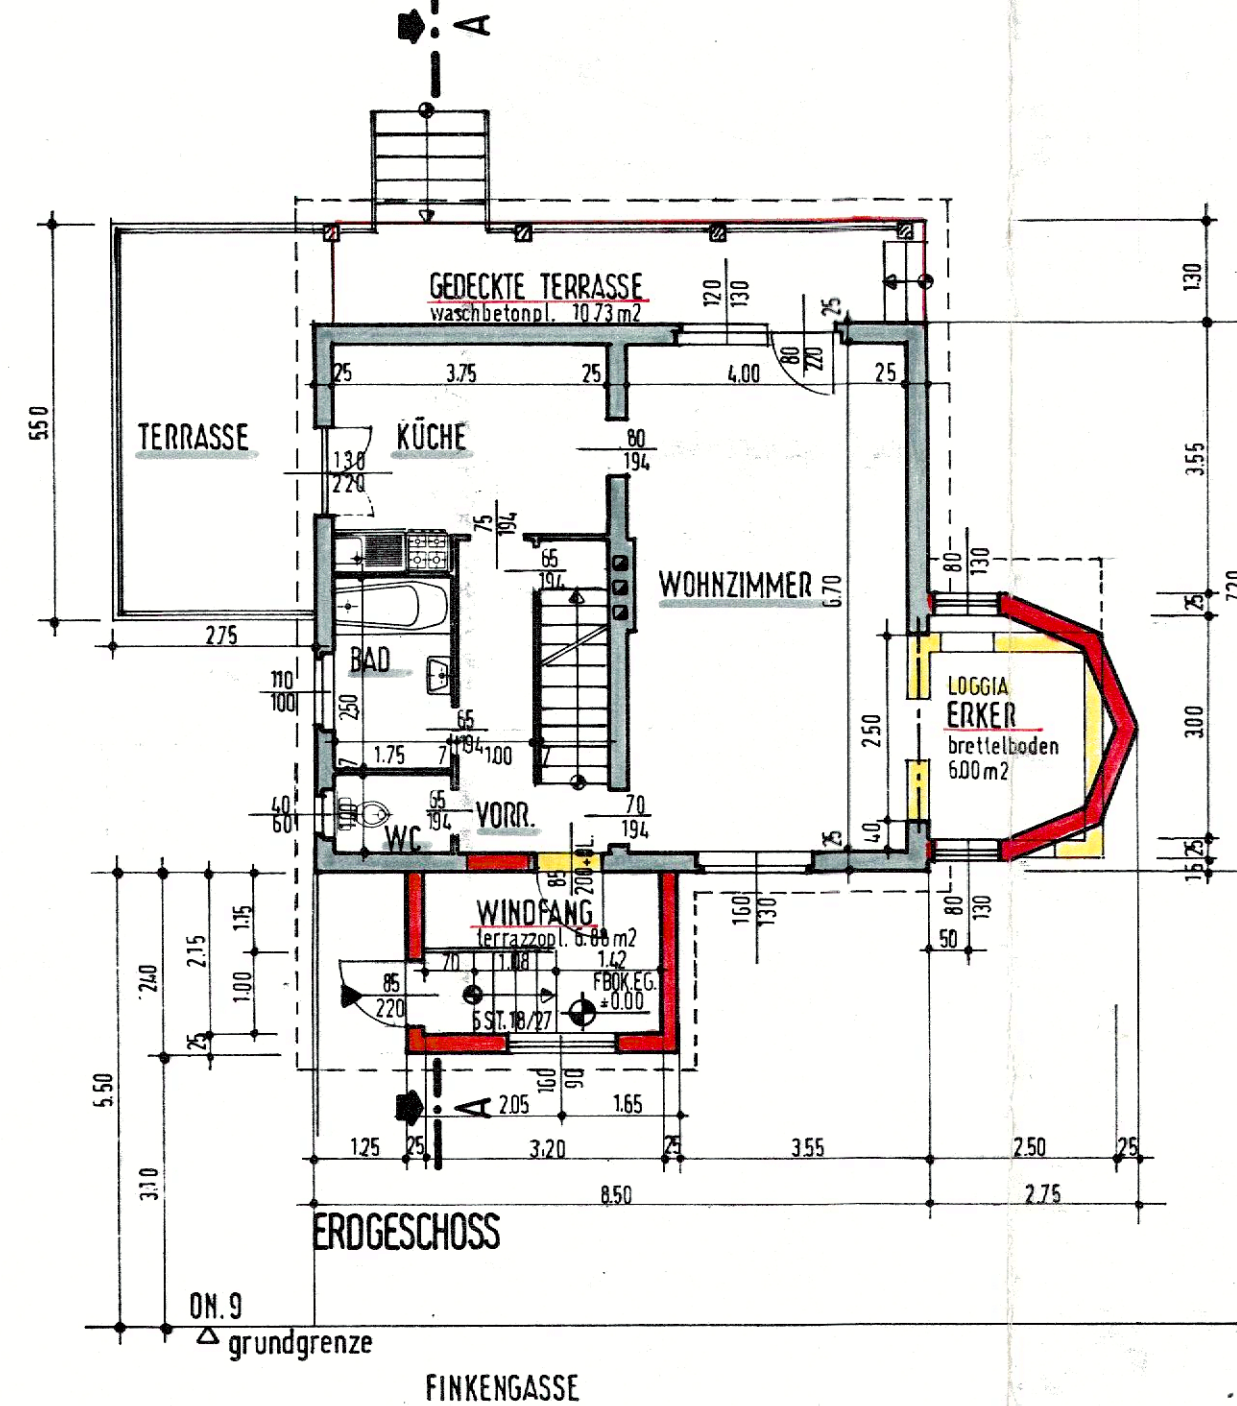


ANSICHT von NORDOSTEN

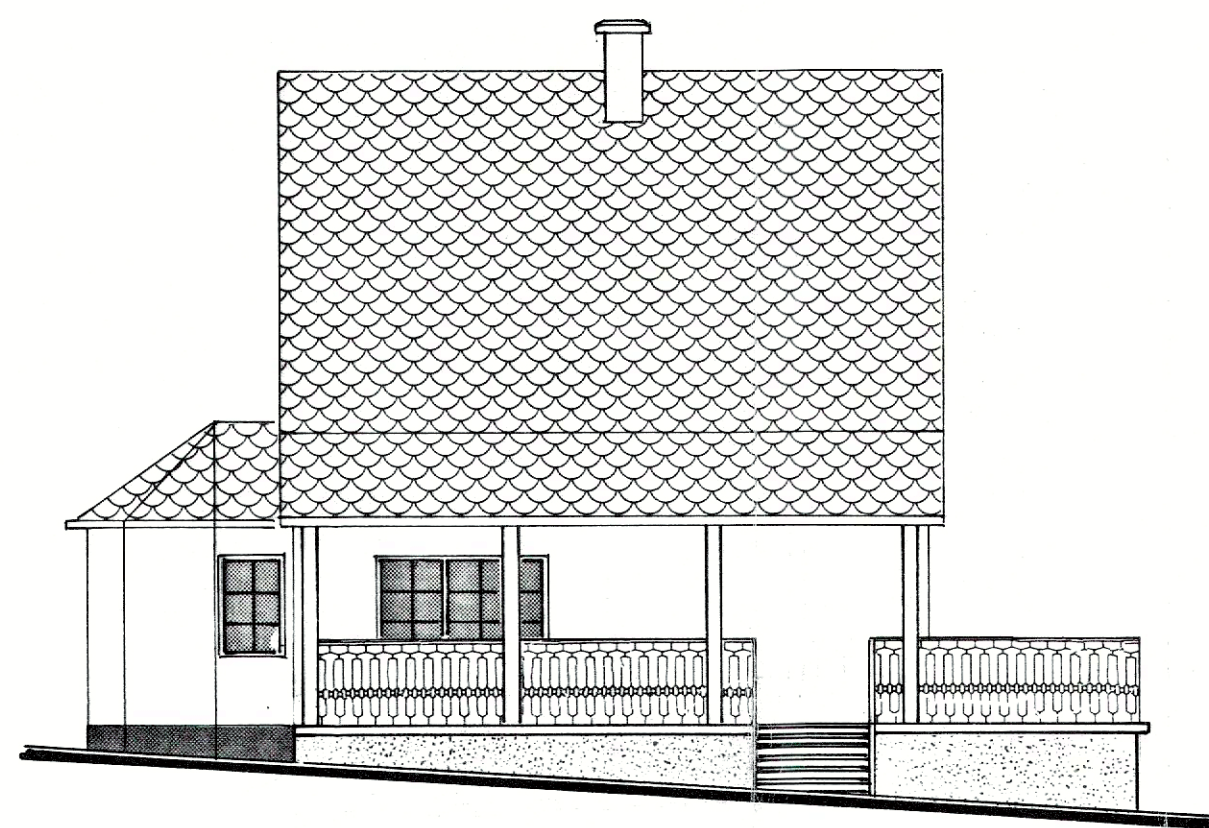


ANSICHT von SÜDOSTEN

LEGENDE :

- ALTBESTAND
- NEUHERSTELLUNG
- ABRUCH

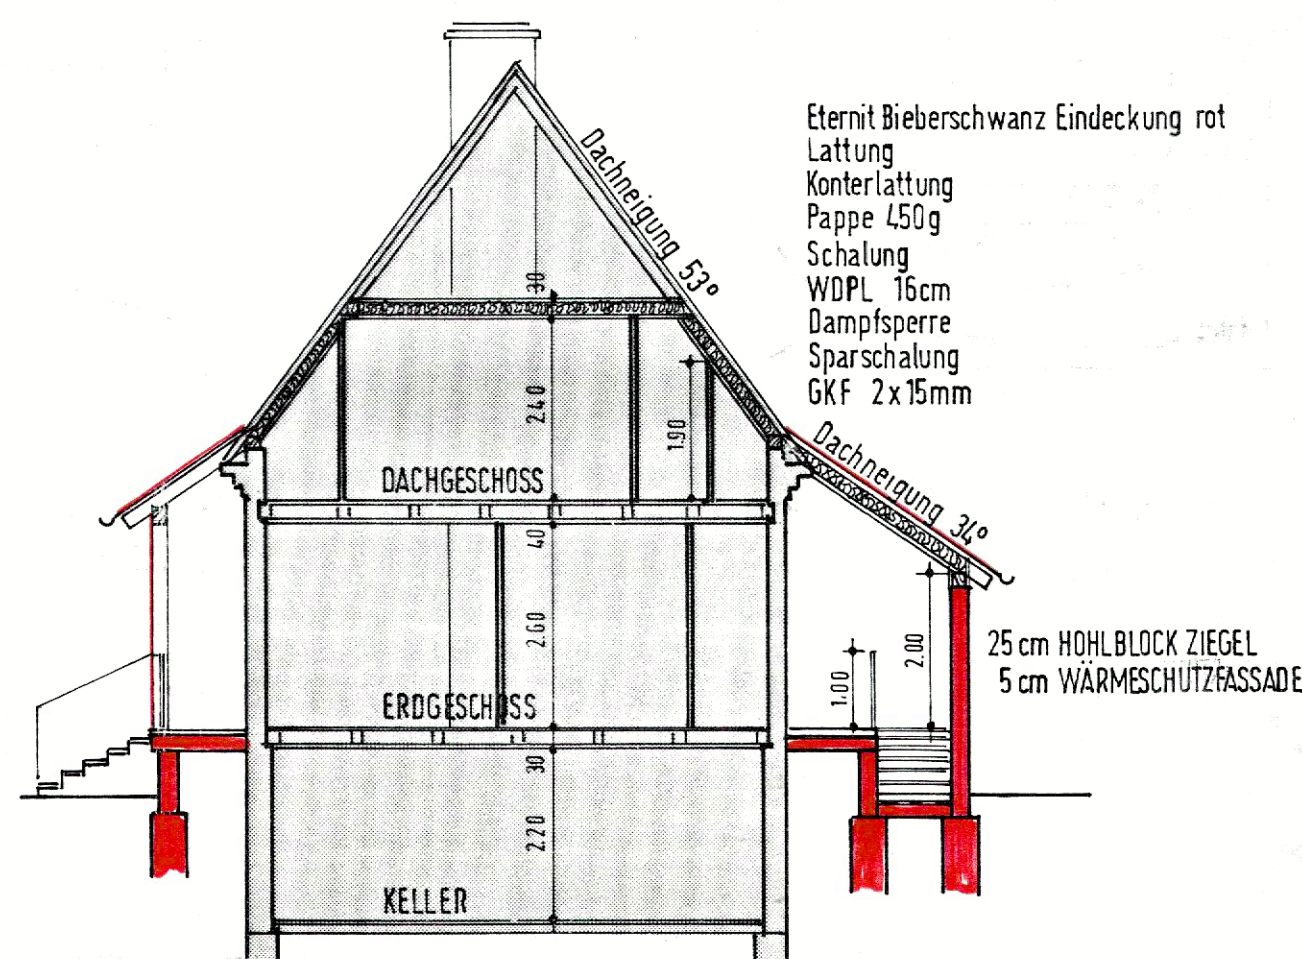

SCHNITT A-A

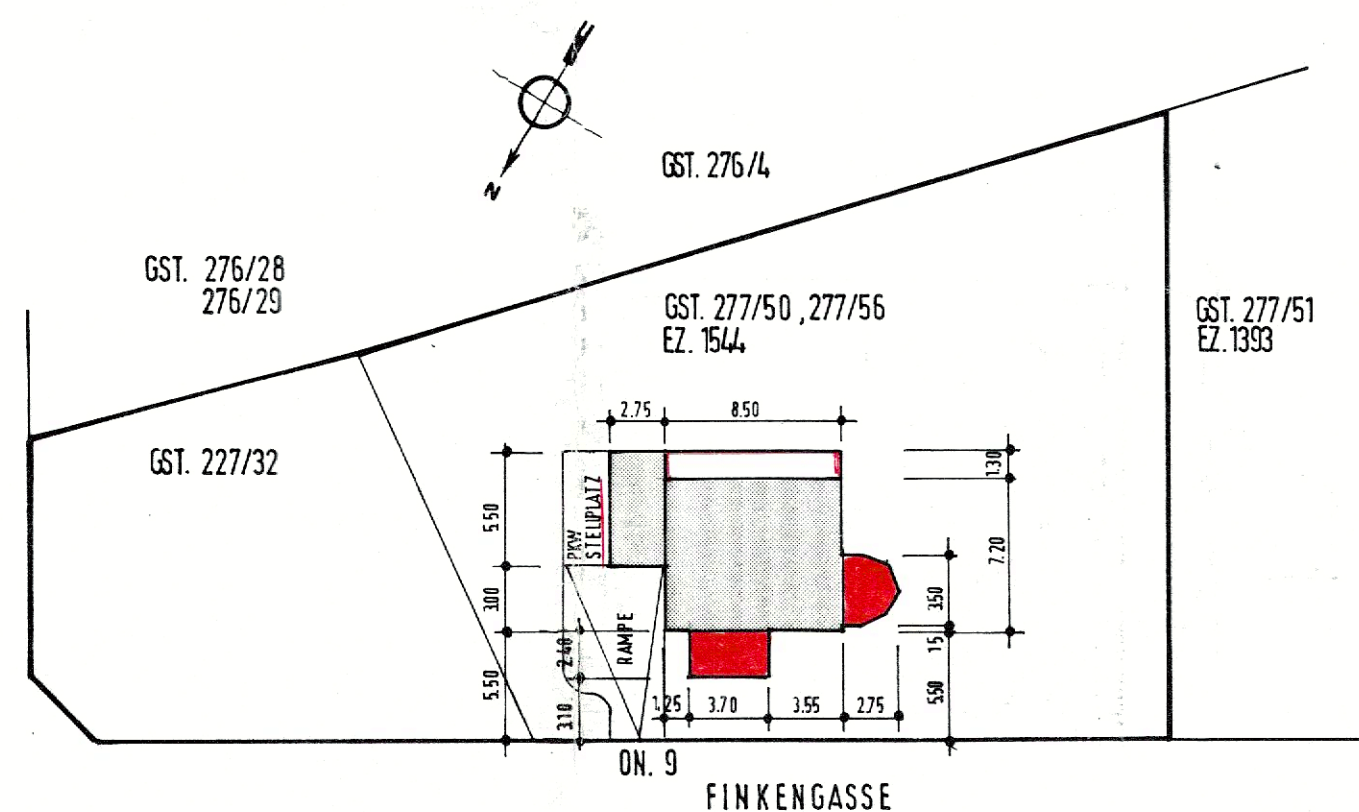

LAGEPLAN M. 1:360

PLAN NR. 9230-03



EINREICHPLAN M. 1:100

UM- und ZUBAUTEN im HAUS in BREITENFURT, FINKENGASSE ON. 9
GST. 277/50 und 277/56, EZ. 1544, KAT. GEM. BREITENFURT

Hierauf bezieht sich der Bescheid des
Bürgermeisters Zl. 64/33
vom 5.3.93

Der Bürgermeister:

Handwritten signature of the Mayor



GRUNDEIGENTÜMER u. BAUWERBER:
GERHILD u. JOHANNES MLSNA
HABERGASSE 34, 1160 WIEN

PLANVERFASSER:
DIPL. ING. ARMIN RAUSCH
HASENHUTGASSE 7/8/6, 1120 WIEN
TELEFON 0222 - 83 72 83

BAUFÜHRER :

Wien, im Jänner 1993